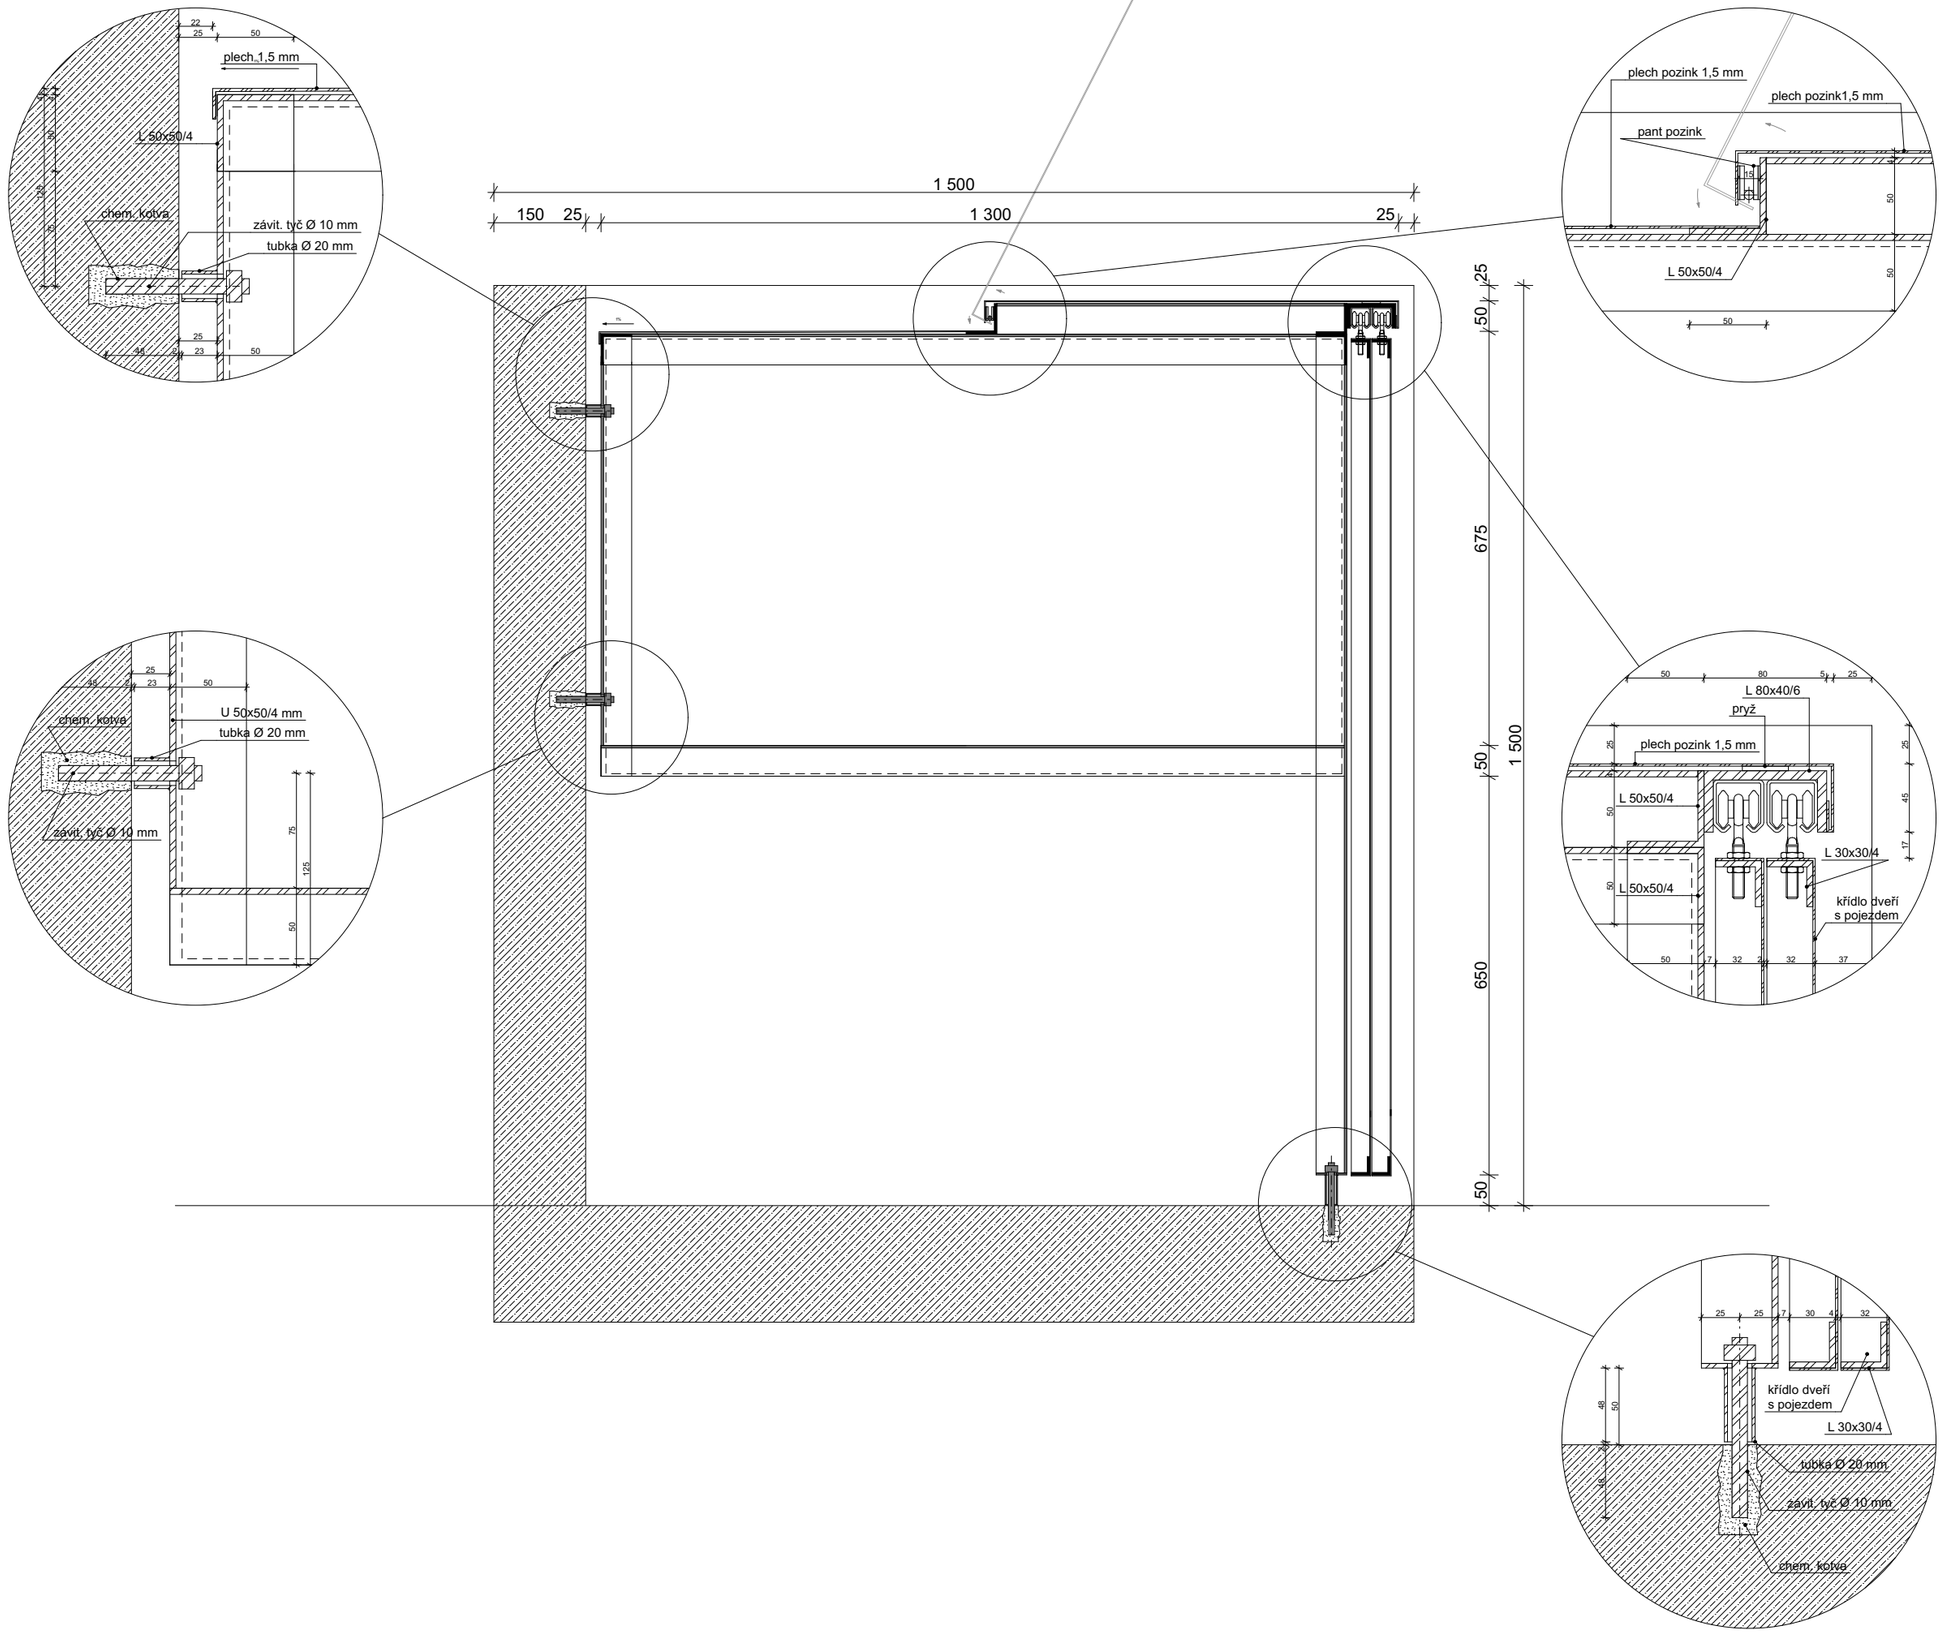

projektant
Projektil architekti s.r.o.
Malátova 13
150 00 Praha 5 cz
hlavní architekt
architekti:

investor
Město Český Krumlov
Náměstí Svornosti 1
381 01, Český Krumlov

projektant části dokumentace
Projektil architekti s.r.o.
Malátova 13
150 00 Praha 5 cz

architekti
Ing. Ondřej Hofmeister
MgA. Renata Horová.

403_DPS_2020/08_Hřbitov Krumlov

projekt
Hřbitov Český Krumlov
Hřbitovní
Český Krumlov

stupeň dokumentace
DPS Dokumentace pro provedení stavby

stavební objekt
SO 003 Sekce 3

část dokumentace
D.1.1 Architektonicko stavební řešení

jméno přílohy
Zástěna D
ocel-detaily

geodetické údaje
JTSK, BpV
±0,000 = 525,000

paré

formát
A3

stupeň
DPS

revize
00

stavební objekt
SO 003

měřítko
1:10, 1:4

část dokumentace
D.1.1

kód profese
ARS

část , číslo výkresu
b 506

datum
2.3. 2021

Obsah dokumentace je duševním vlastnictvím firmy Projektil architekti s.r.o. a jeho použití podléhá souhlasu autorů.