


řez E-E

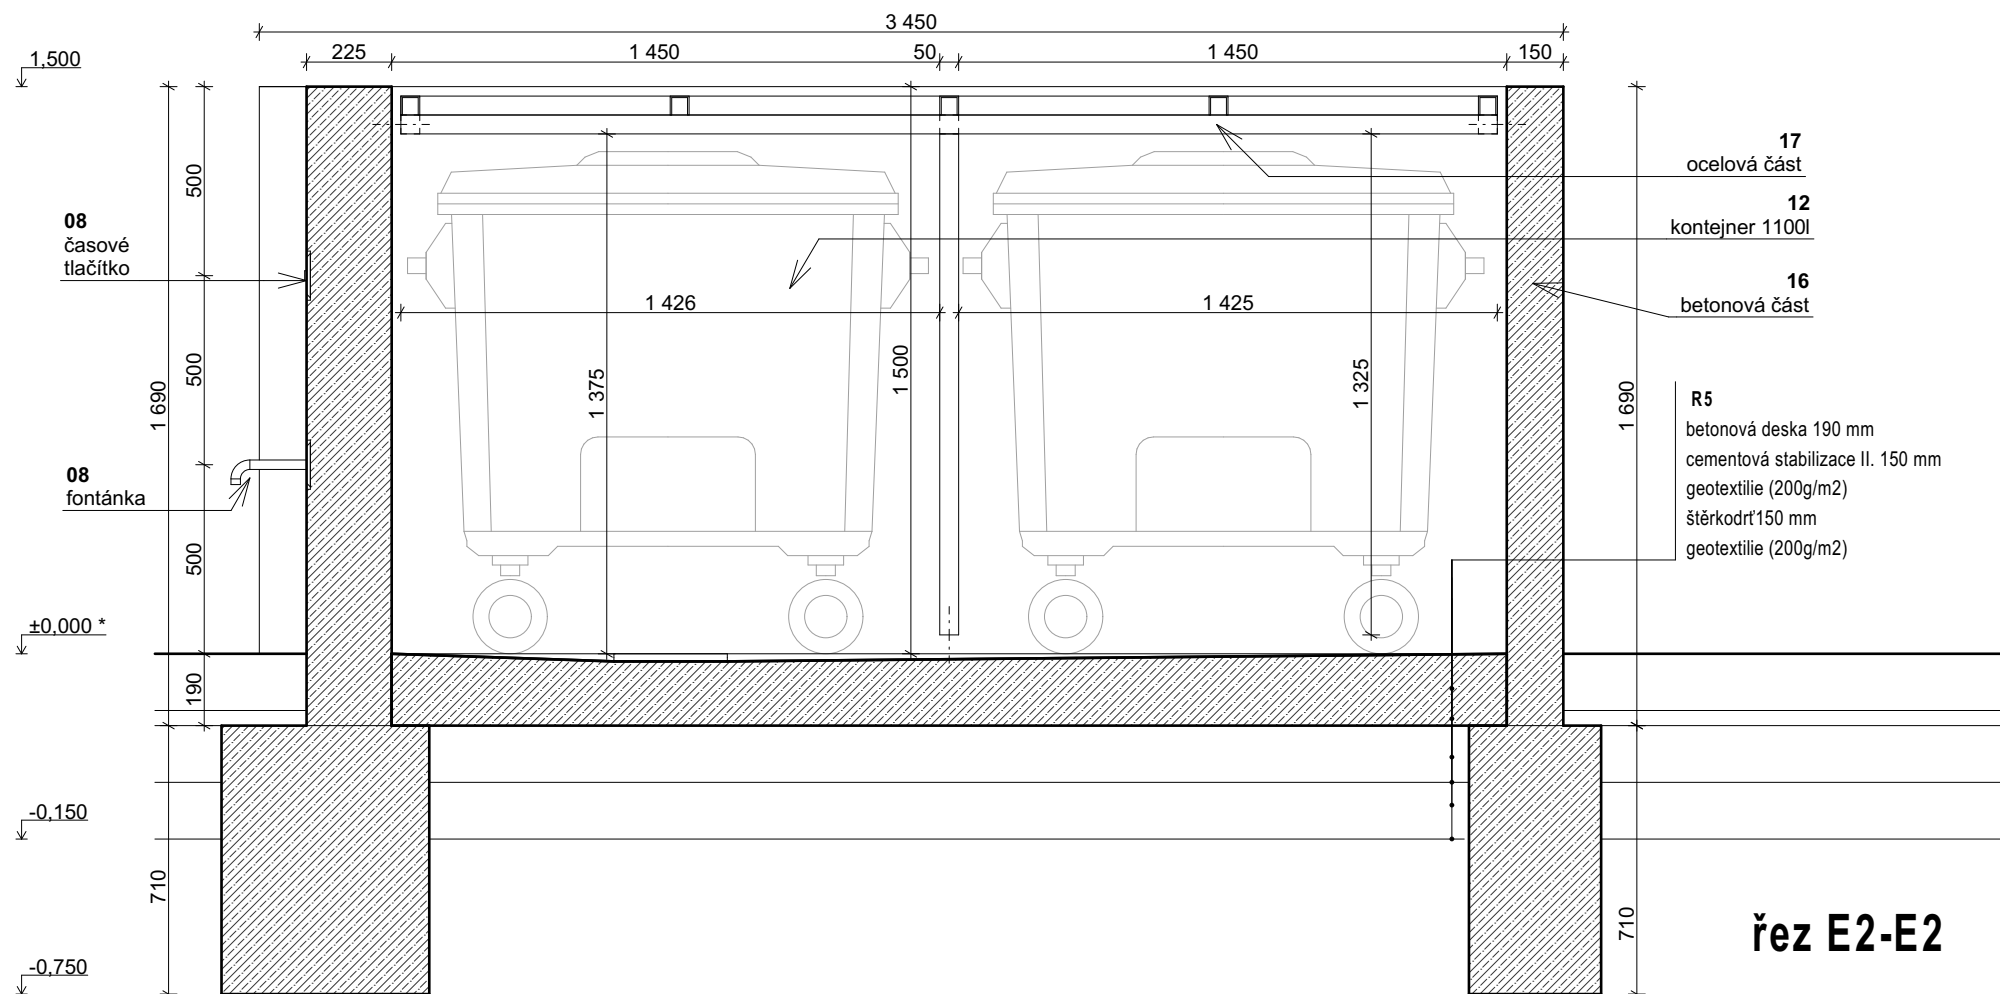

řez E2-E2

projektant
Projektil architekti s.r.o.
Malátova 13
150 00 Praha 5
hlavní architekt
architekti:

investor
Město Český Krumlov
Náměstí Svornosti 1
381 01, Český Krumlov

projektant části dokumentace
Projektil architekti s.r.o.
Malátova 13
150 00 Praha 5

architekti
Ing. Ondřej Hofmeister
MgA. Renata Horová.



* relativní výškový systém

projekt
Hřbitov Český Krumlov
Hřbitovní
Český Krumlov

stupeň dokumentace
DPS Dokumentace pro provedení stavby

stavební objekt
SO 003 Sekce 3

část dokumentace
D.1.1 Architektonicko stavební řešení

jméno přílohy
**Zástěna E
tvary**

geodetické údaje JTSK, BpV ±0,000 = 525,000	paré
formát A3	
stupeň DPS	revize 00
stavební objekt SO 003	měřítko 1:20
část dokumentace D.1.1	kód profese ARS
část , číslo výkresu b 509	datum 2.3. 2021