


řez B-B

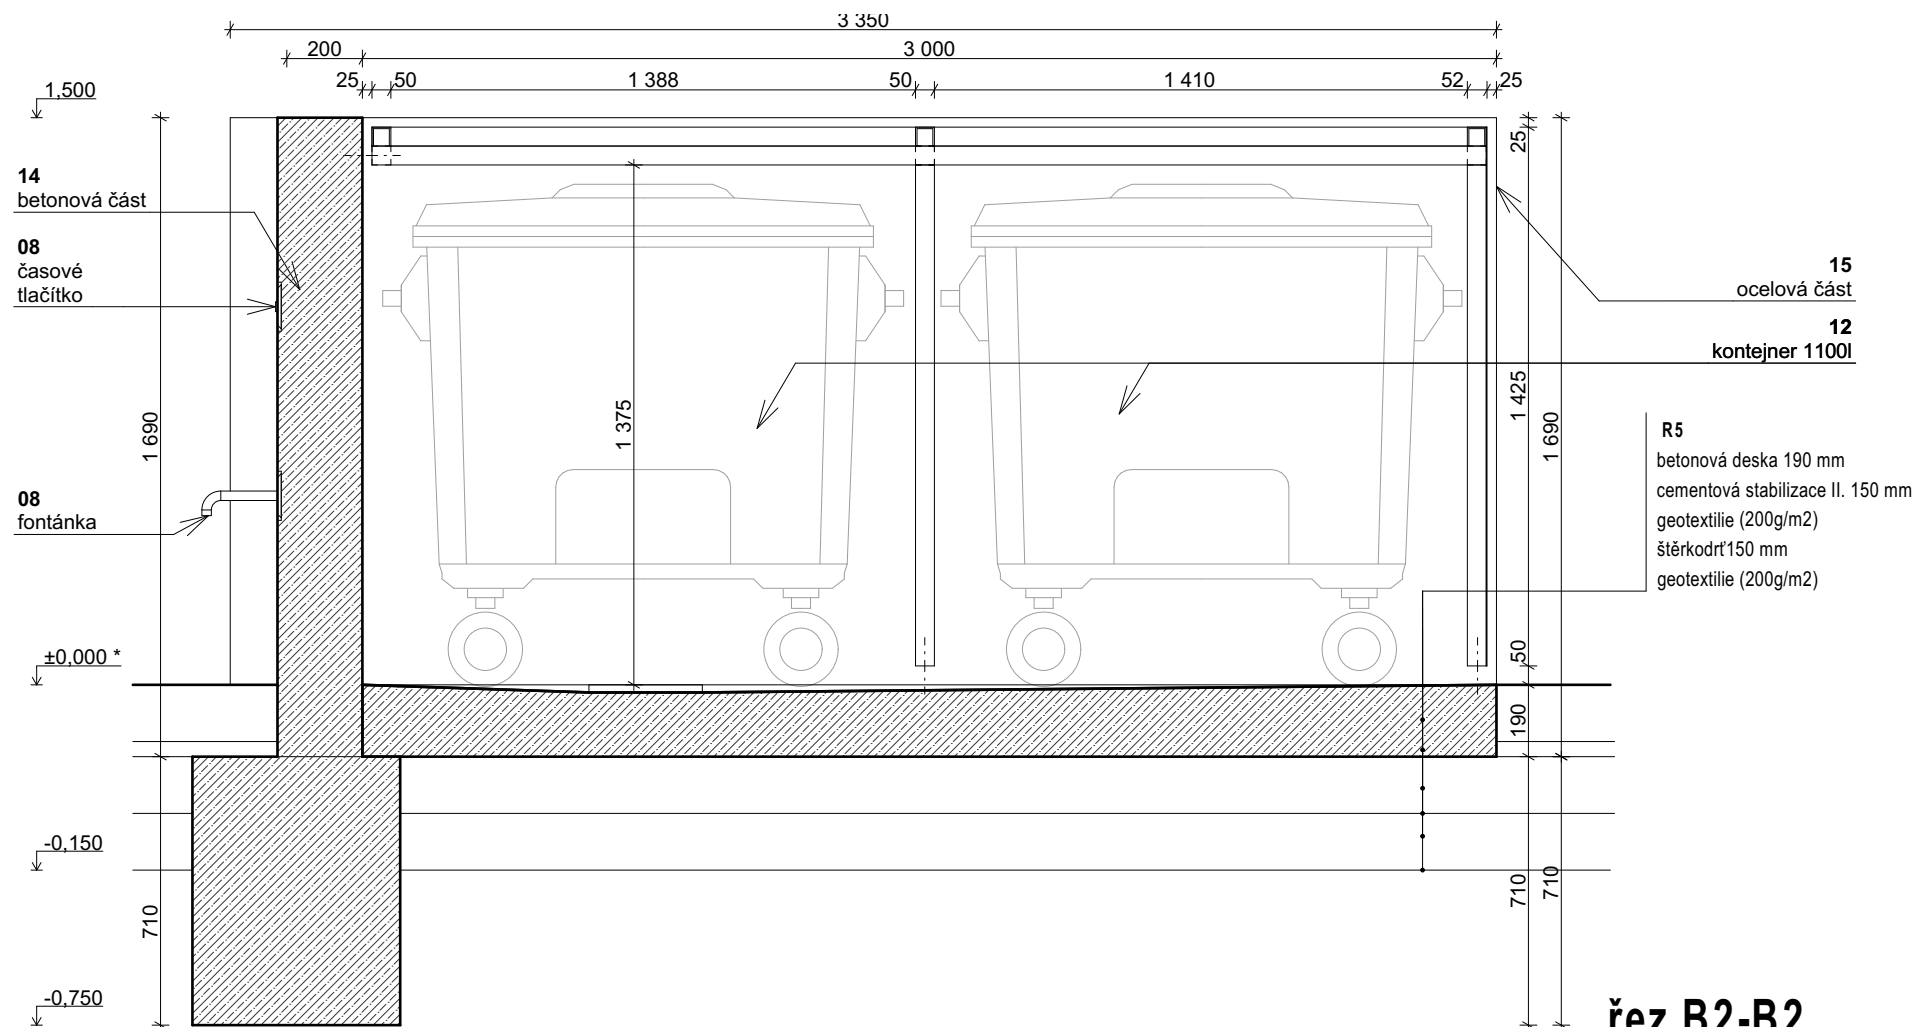

řez B2-B2

projektant
Projektil architekti s.r.o.
Malátova 13
150 00 Praha 5 cz
hlavní architekt
architekti:

investor
Město Český Krumlov
Náměstí Svornosti 1
381 01, Český Krumlov

projektant části dokumentace
Projektil architekti s.r.o.
Malátova 13
150 00 Praha 5 cz

architekti
Ing. Ondřej Hofmeister
MgA. Renata Horová.



* relativní výškový systém

projekt
Hřbitov Český Krumlov
Hřbitovní
Český Krumlov
stupeň dokumentace
DPS Dokumentace pro provedení stavby
stavební objekt
SO 002 Sekce 2
část dokumentace
D.1.1 Architektonicko stavební řešení
jméno přílohy
**Zástěna B
tvary**

geodetické údaje JTSK, BpV ±0,000 = 525,000	paré
formát A3	
stupeň DPS	revize 00
stavební objekt SO 002	měřítko 1:20
část dokumentace D.1.1	kód profese ARS
část , číslo výkresu b 502	datum 2.3. 2021