


vzdálenost šachet (m)	42,50 m	38,00 m
-----------------------	---------	---------

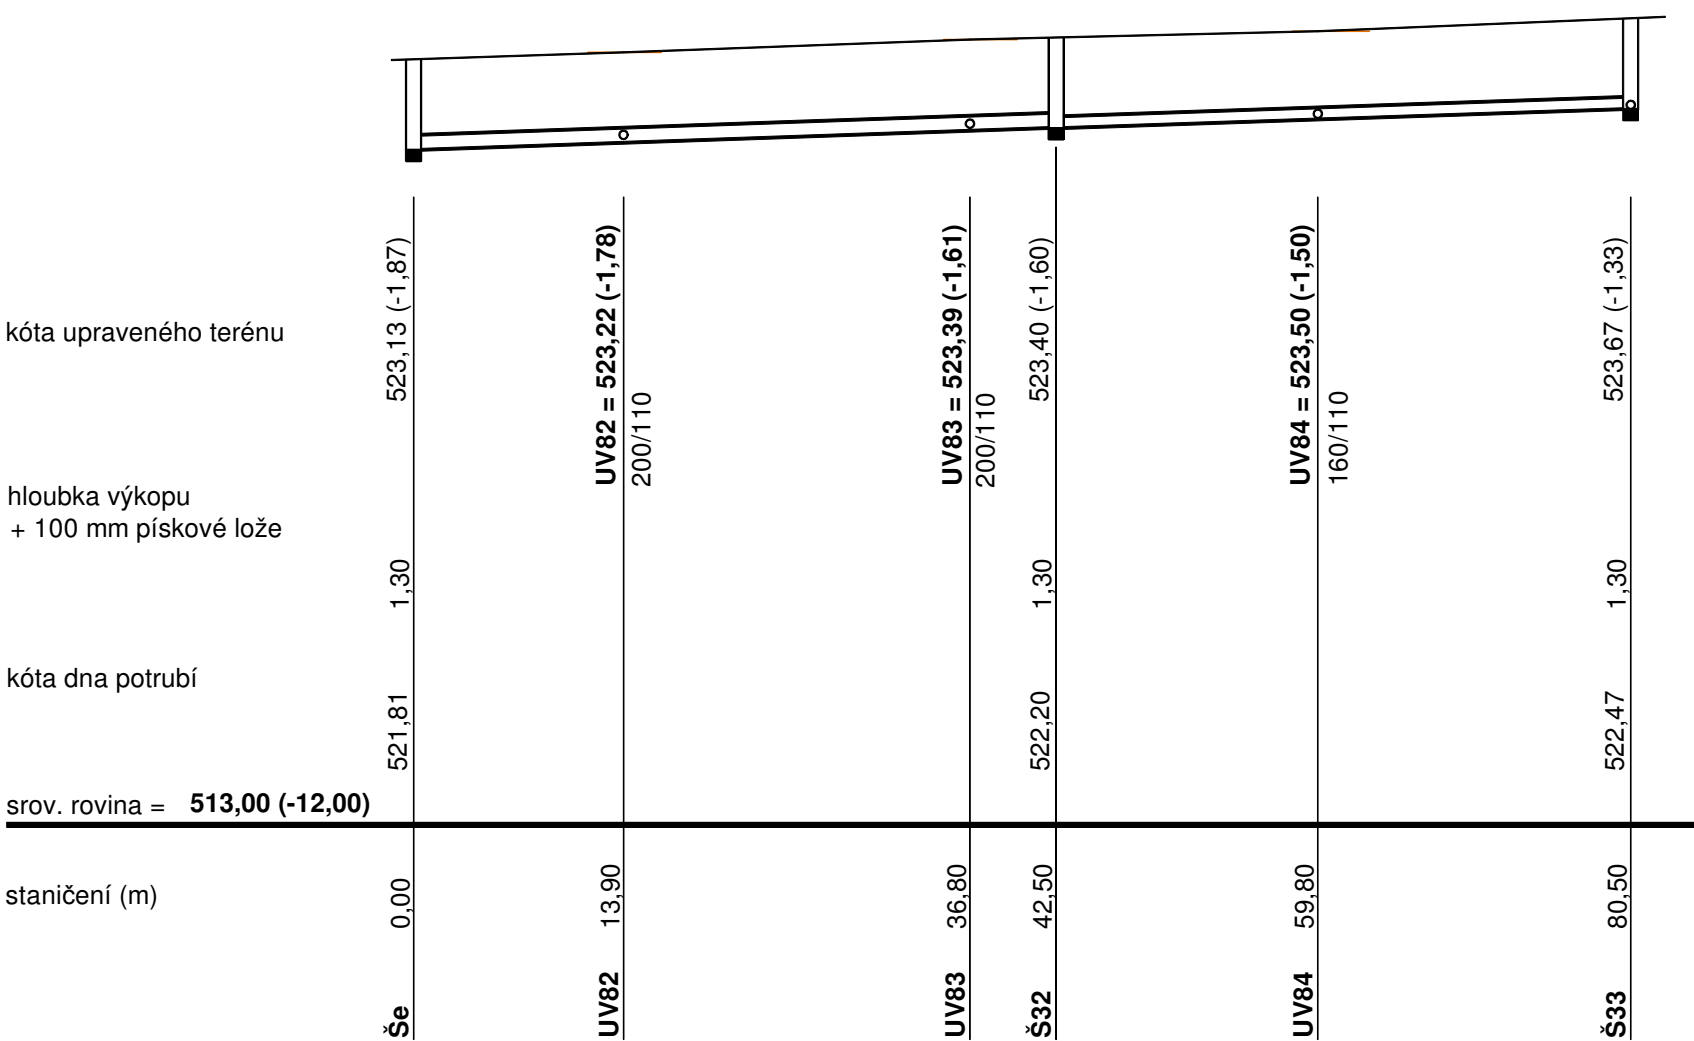

sklon (%), délka (m)	0,9 %	42,50 m	0,7 %	38,00 m
materiál, průměr (mm)	PVC SN 10 pr. 200 mm		PVC SN 10 pr. 160 mm	
délka (m)	42,50 m		38,00 m	
způsob uložení	ULOŽENÍ NA PÍSKOVÉM LOŽÍ TL. 100 MM, ZÁSYP SE ZHTUTNĚNÍM, VIZ. VÝKRES ULOŽENÍ POTRUBÍ			

Název akce: <b>Hřbitov Český Krumlov</b> Hřbitovní, Český Krumlov		<b>Marie Vaněčková</b> <b>Lipová 157, 381 04 Český Krumlov</b> mob:603 596 121, tel./fax: 380 726 791 e-mail: marie.vaneckova@seznam.cz IČ: 41904885																								
Stavební objekt: SO 003 Sekce 3		<table border="1"> <tr> <td>Měřítko:</td> <td>1:500/1:100</td> <td rowspan="3">         Výkres:          <b>6</b> </td> </tr> <tr> <td>Datum:</td> <td>březen 2021</td> </tr> <tr> <td>Zodp.projektant:</td> <td>Vaněčková</td> </tr> <tr> <td colspan="2">         Investor: Město Český Krumlov          náměstí Svornosti 1, 381 01 Český Krumlov       </td> <td colspan="2">         Vypracovala: Vaněčková       </td> </tr> <tr> <td colspan="2">         Archivní číslo: 56 - 2020       </td> <td colspan="2">         Ing. Burdová       </td> </tr> <tr> <td colspan="2">         Výkres: <b><u>Podélný profil dešťové kanalizace</u></b>  <b><u>větev H</u></b> </td> <td colspan="2"></td> </tr> <tr> <td colspan="2">         Stupeň: Dokumentace pro provedení stavby (DPS)       </td> <td colspan="2"></td> </tr> </table>		Měřítko:	1:500/1:100	Výkres:          <b>6</b>	Datum:	březen 2021	Zodp.projektant:	Vaněčková	Investor: Město Český Krumlov náměstí Svornosti 1, 381 01 Český Krumlov		Vypracovala: Vaněčková		Archivní číslo: 56 - 2020		Ing. Burdová		Výkres: <b><u>Podélný profil dešťové kanalizace</u></b> <b><u>větev H</u></b>				Stupeň: Dokumentace pro provedení stavby (DPS)			
Měřítko:	1:500/1:100			Výkres:          <b>6</b>																						
Datum:	březen 2021																									
Zodp.projektant:	Vaněčková																									
Investor: Město Český Krumlov náměstí Svornosti 1, 381 01 Český Krumlov		Vypracovala: Vaněčková																								
Archivní číslo: 56 - 2020		Ing. Burdová																								
Výkres: <b><u>Podélný profil dešťové kanalizace</u></b> <b><u>větev H</u></b>																										
Stupeň: Dokumentace pro provedení stavby (DPS)																										