


VZOROVÝ PŘÍČNÝ ŘEZ

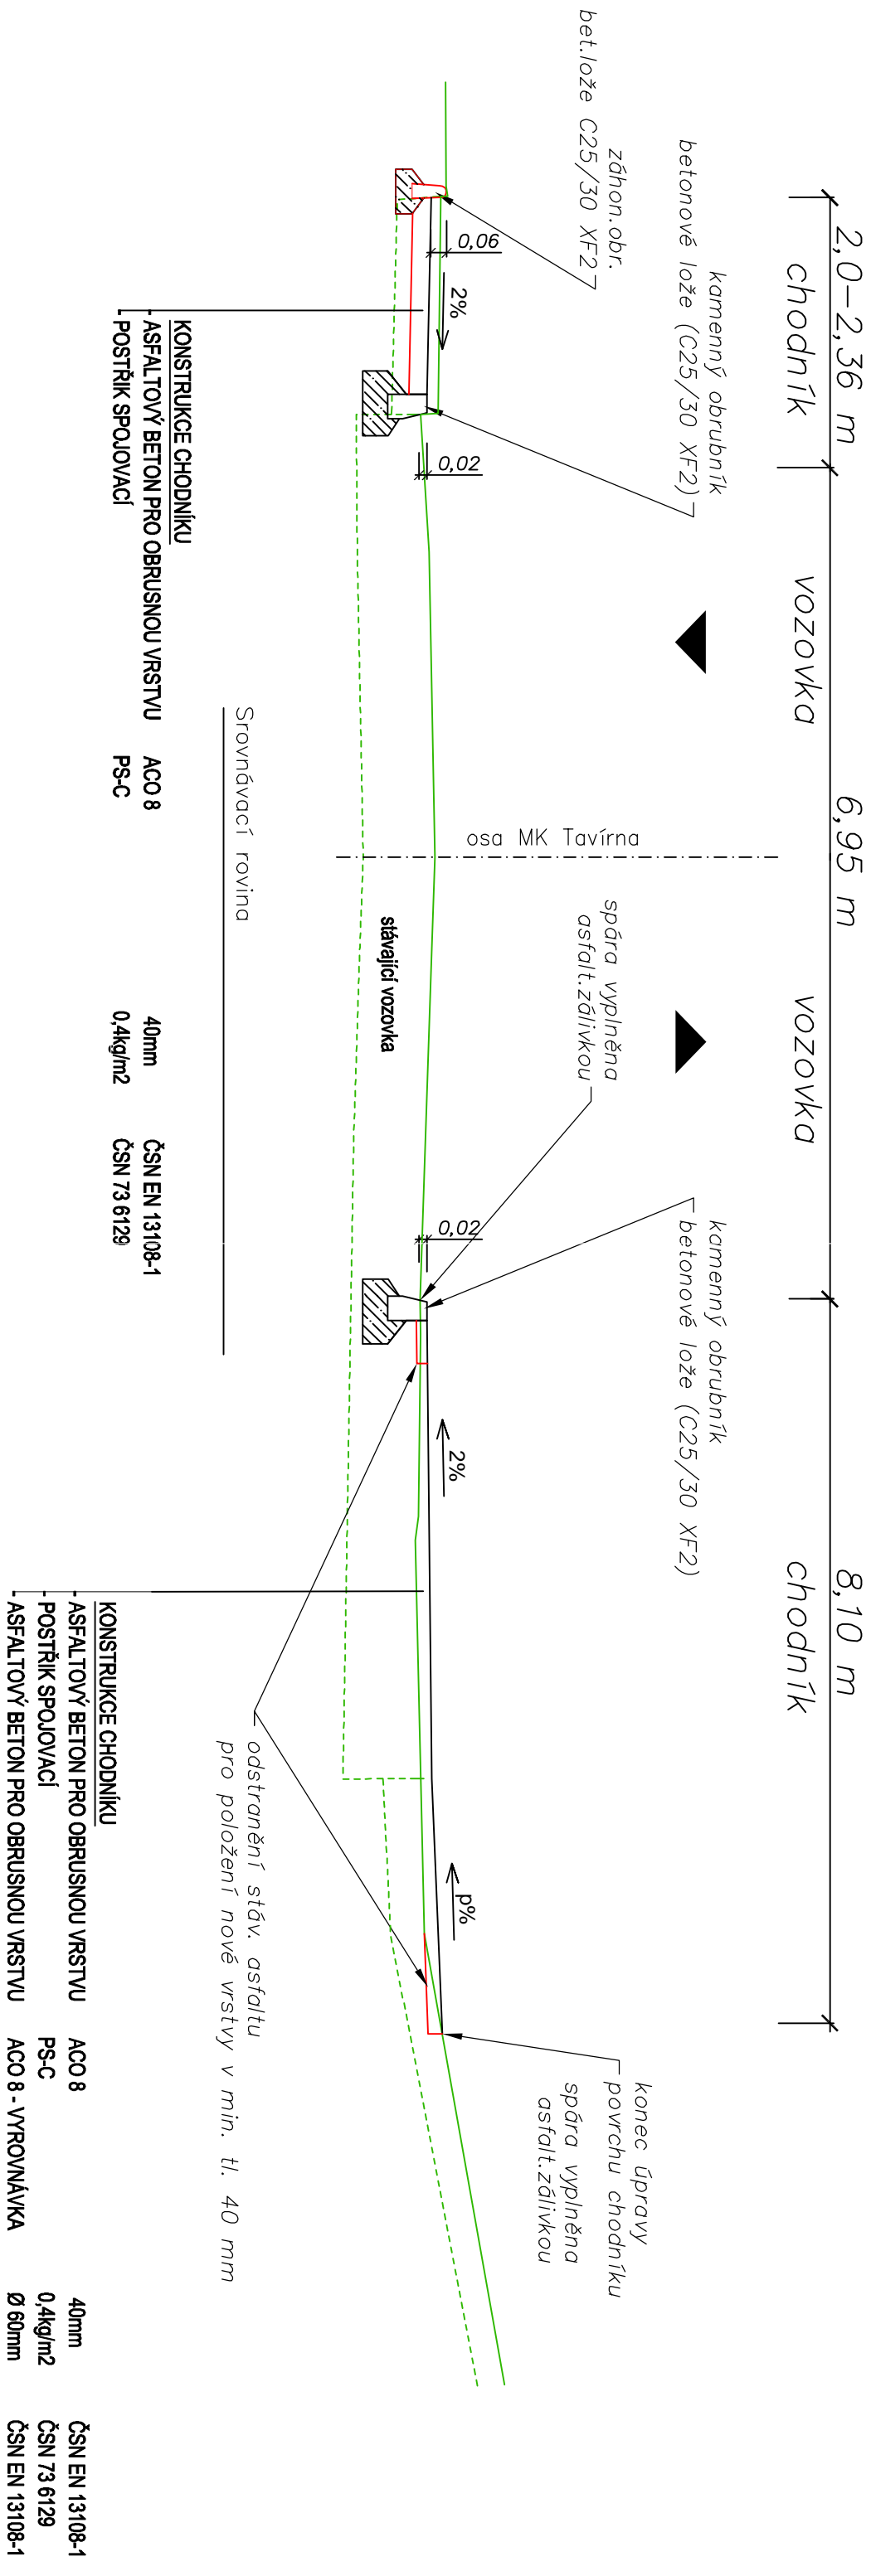

KONSTRUKCE VÁROVNÝCH PÁSŮ V CHODNÍKU:		
- BETONOVÁ DLAŽBA	DL	60 mm ČSN 73 6131-1
- HRUBÉ DRCENÉ KAMENIVO	HDK 4/8	40 mm ČSN 73 6126-1
- ŠTĚRKODŘ (stávající)	≠ D _{0/63}	200 mm ČSN 73 6126-1
KONSTRUKCE CELKEM	min.	300 mm

NAVRH / VYPRACOVAL :		ZODP. PROJEKTANT :		HIP :	
M.ŽLINC		M.ŽLINC		M.ŽLINC	
M STO :	ESKÝ KRUMLOV	KÚ :	ESKÝ KRUMLOV		
OKRES :	ESKÝ KRUMLOV	KRAJ :	JIHO ESKÝ		
INVESTOR : M STO ESKÝ KRUMLOV					
AKCE :					
ÚPRAVA PŘECHODU PRO CHODCE V ULICI TAVÍRNA, ČESKÝ KRUMLOV					
OBJEKT : SO 101 , CHODNÍK A P ECHOD PRO CHODCE					
P ÍLOHA :					
VZOROVÝ PŘÍČNÝ ŘEZ					
P ÍLOHY :					
101.4					
P. PARÉ :					