


SITUACE ZOV SCHEMA

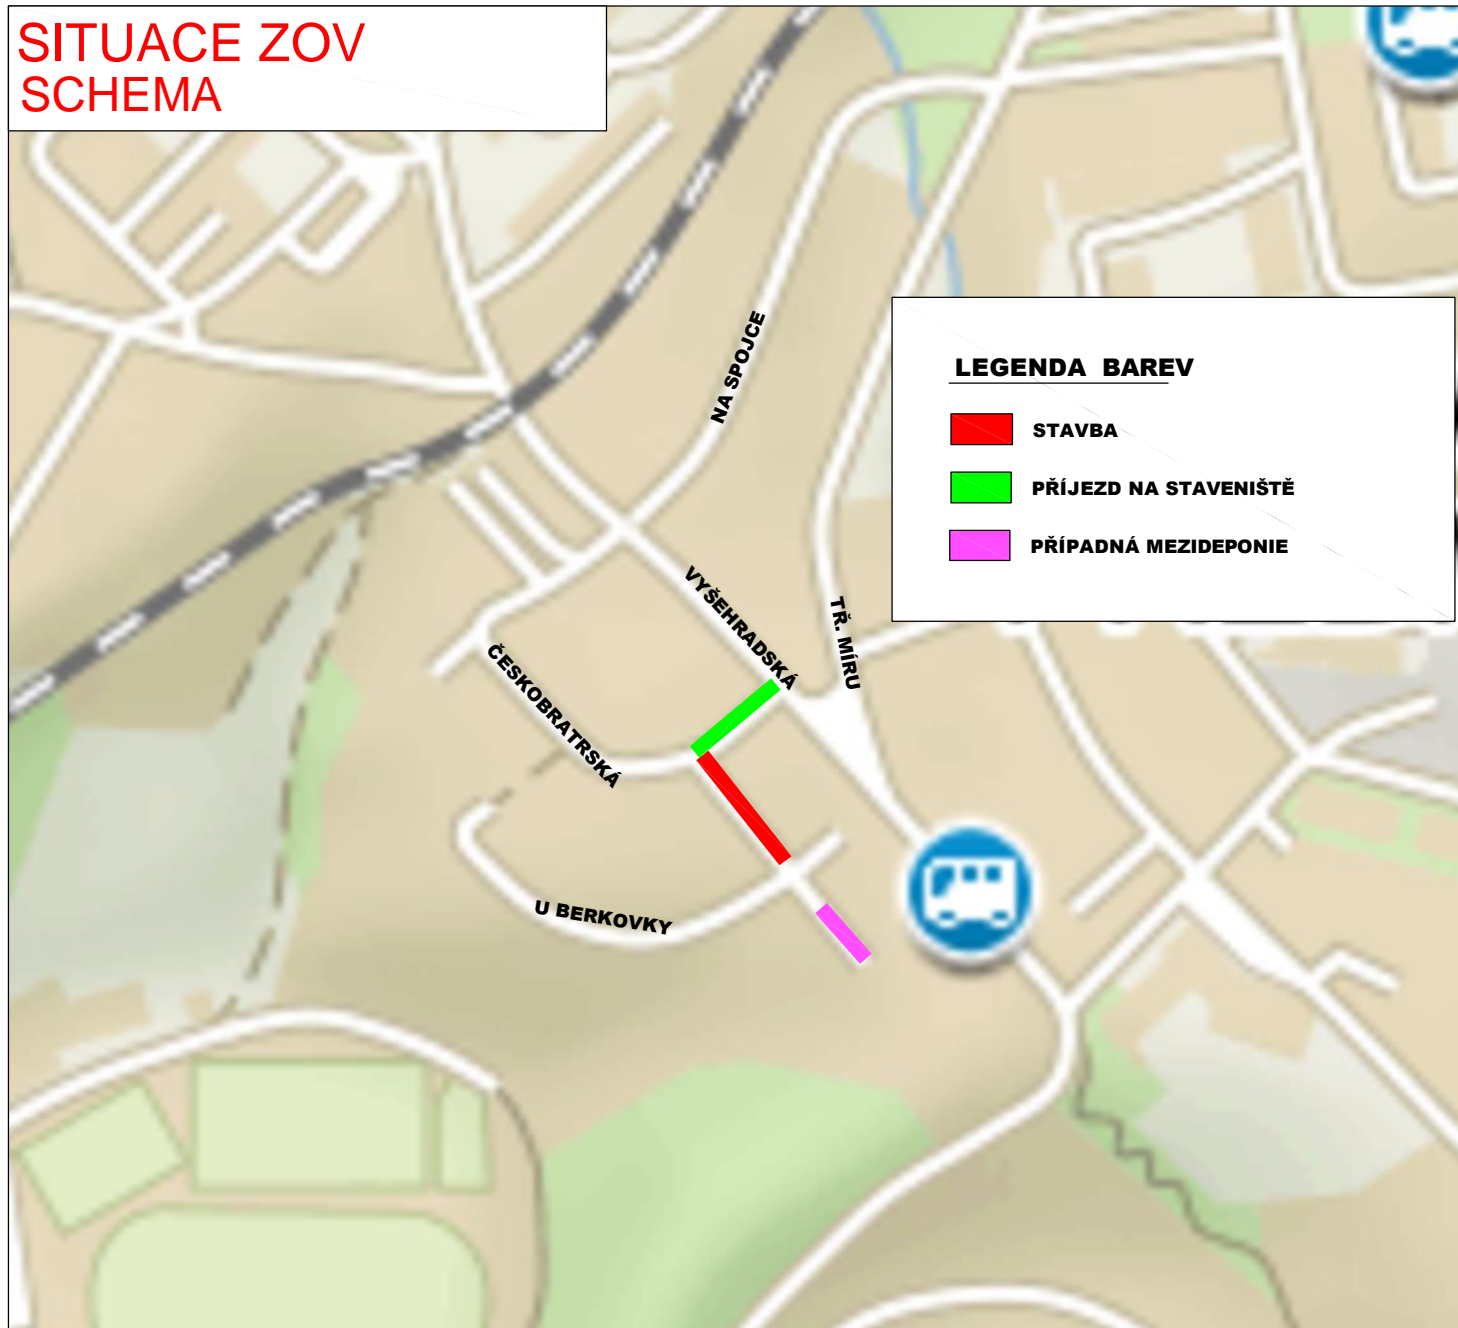

LEGENDA BAREV

- STAVBA
- PŘÍJEZD NA STAVENIŠTĚ
- PŘÍPADNÁ MEZIDEPONIE

INVESTOR :



MĚSTO ČESKÝ KRUMLOV, NÁMĚSTÍ SVORNOSTI 1, ČESKÝ KRUMLOV, 381 18

NAVRH / VYPRACOVAL :		ZODP. PROJEKTANT :		HIP :		<div><div>AP2</div><div>AP2projekt s.r.o. Zátkovo náb e0i 448/7, 370 01 eské Bud jovice I : 281 49 271, DI : CZ28149271</div></div>			
M.ŹLINC		M.ŹLINC		M.ŹLINC					
M STO: ESKÝ KRUMLOV		KÚ: ESKÝ KRUMLOV							
OKRES: ESKÝ KRUMLOV		KRAJ: JIHO ESKÝ							
INVESTOR: M STO ESKÝ KRUMLOV						.ZAKÁZKY:		10 - 2020	
AKCE : REKONSTRUKCE MK ESKOBRATRSKÁ, ESKÝ KRUMLOV						DATUM:		LEDEN 2021	
						STUPE :		DSP / PDPS	
						FORMÁT:		A4	
P ÍLOHA : SITUACE ZOV						M ÍTKO:		SCHEMA	
						.P ÍLOHY:		.PARÉ:	
						E.2			