
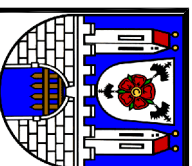


GEODETICKÝ KOORDINAČNÍ VÝKRES
Měřítko: 1 : 250

SEZNAM SOUADNIC

| | | |
|----|-----------------|------------------|
| 1 | Y = 769879.6678 | X = 1181692.2460 |
| 2 | Y = 769846.9492 | X = 1181741.3789 |
| 3 | Y = 769885.7807 | X = 1181693.5907 |
| 4 | Y = 769874.4078 | X = 1181689.7363 |
| 5 | Y = 769878.8549 | X = 1181696.6222 |
| 6 | Y = 769875.5347 | X = 1181695.2934 |
| 7 | Y = 769850.9265 | X = 1181738.5418 |
| 8 | Y = 769847.9112 | X = 1181736.7552 |
| 9 | Y = 769852.2433 | X = 1181745.4262 |
| 10 | Y = 769842.4554 | X = 1181737.9251 |

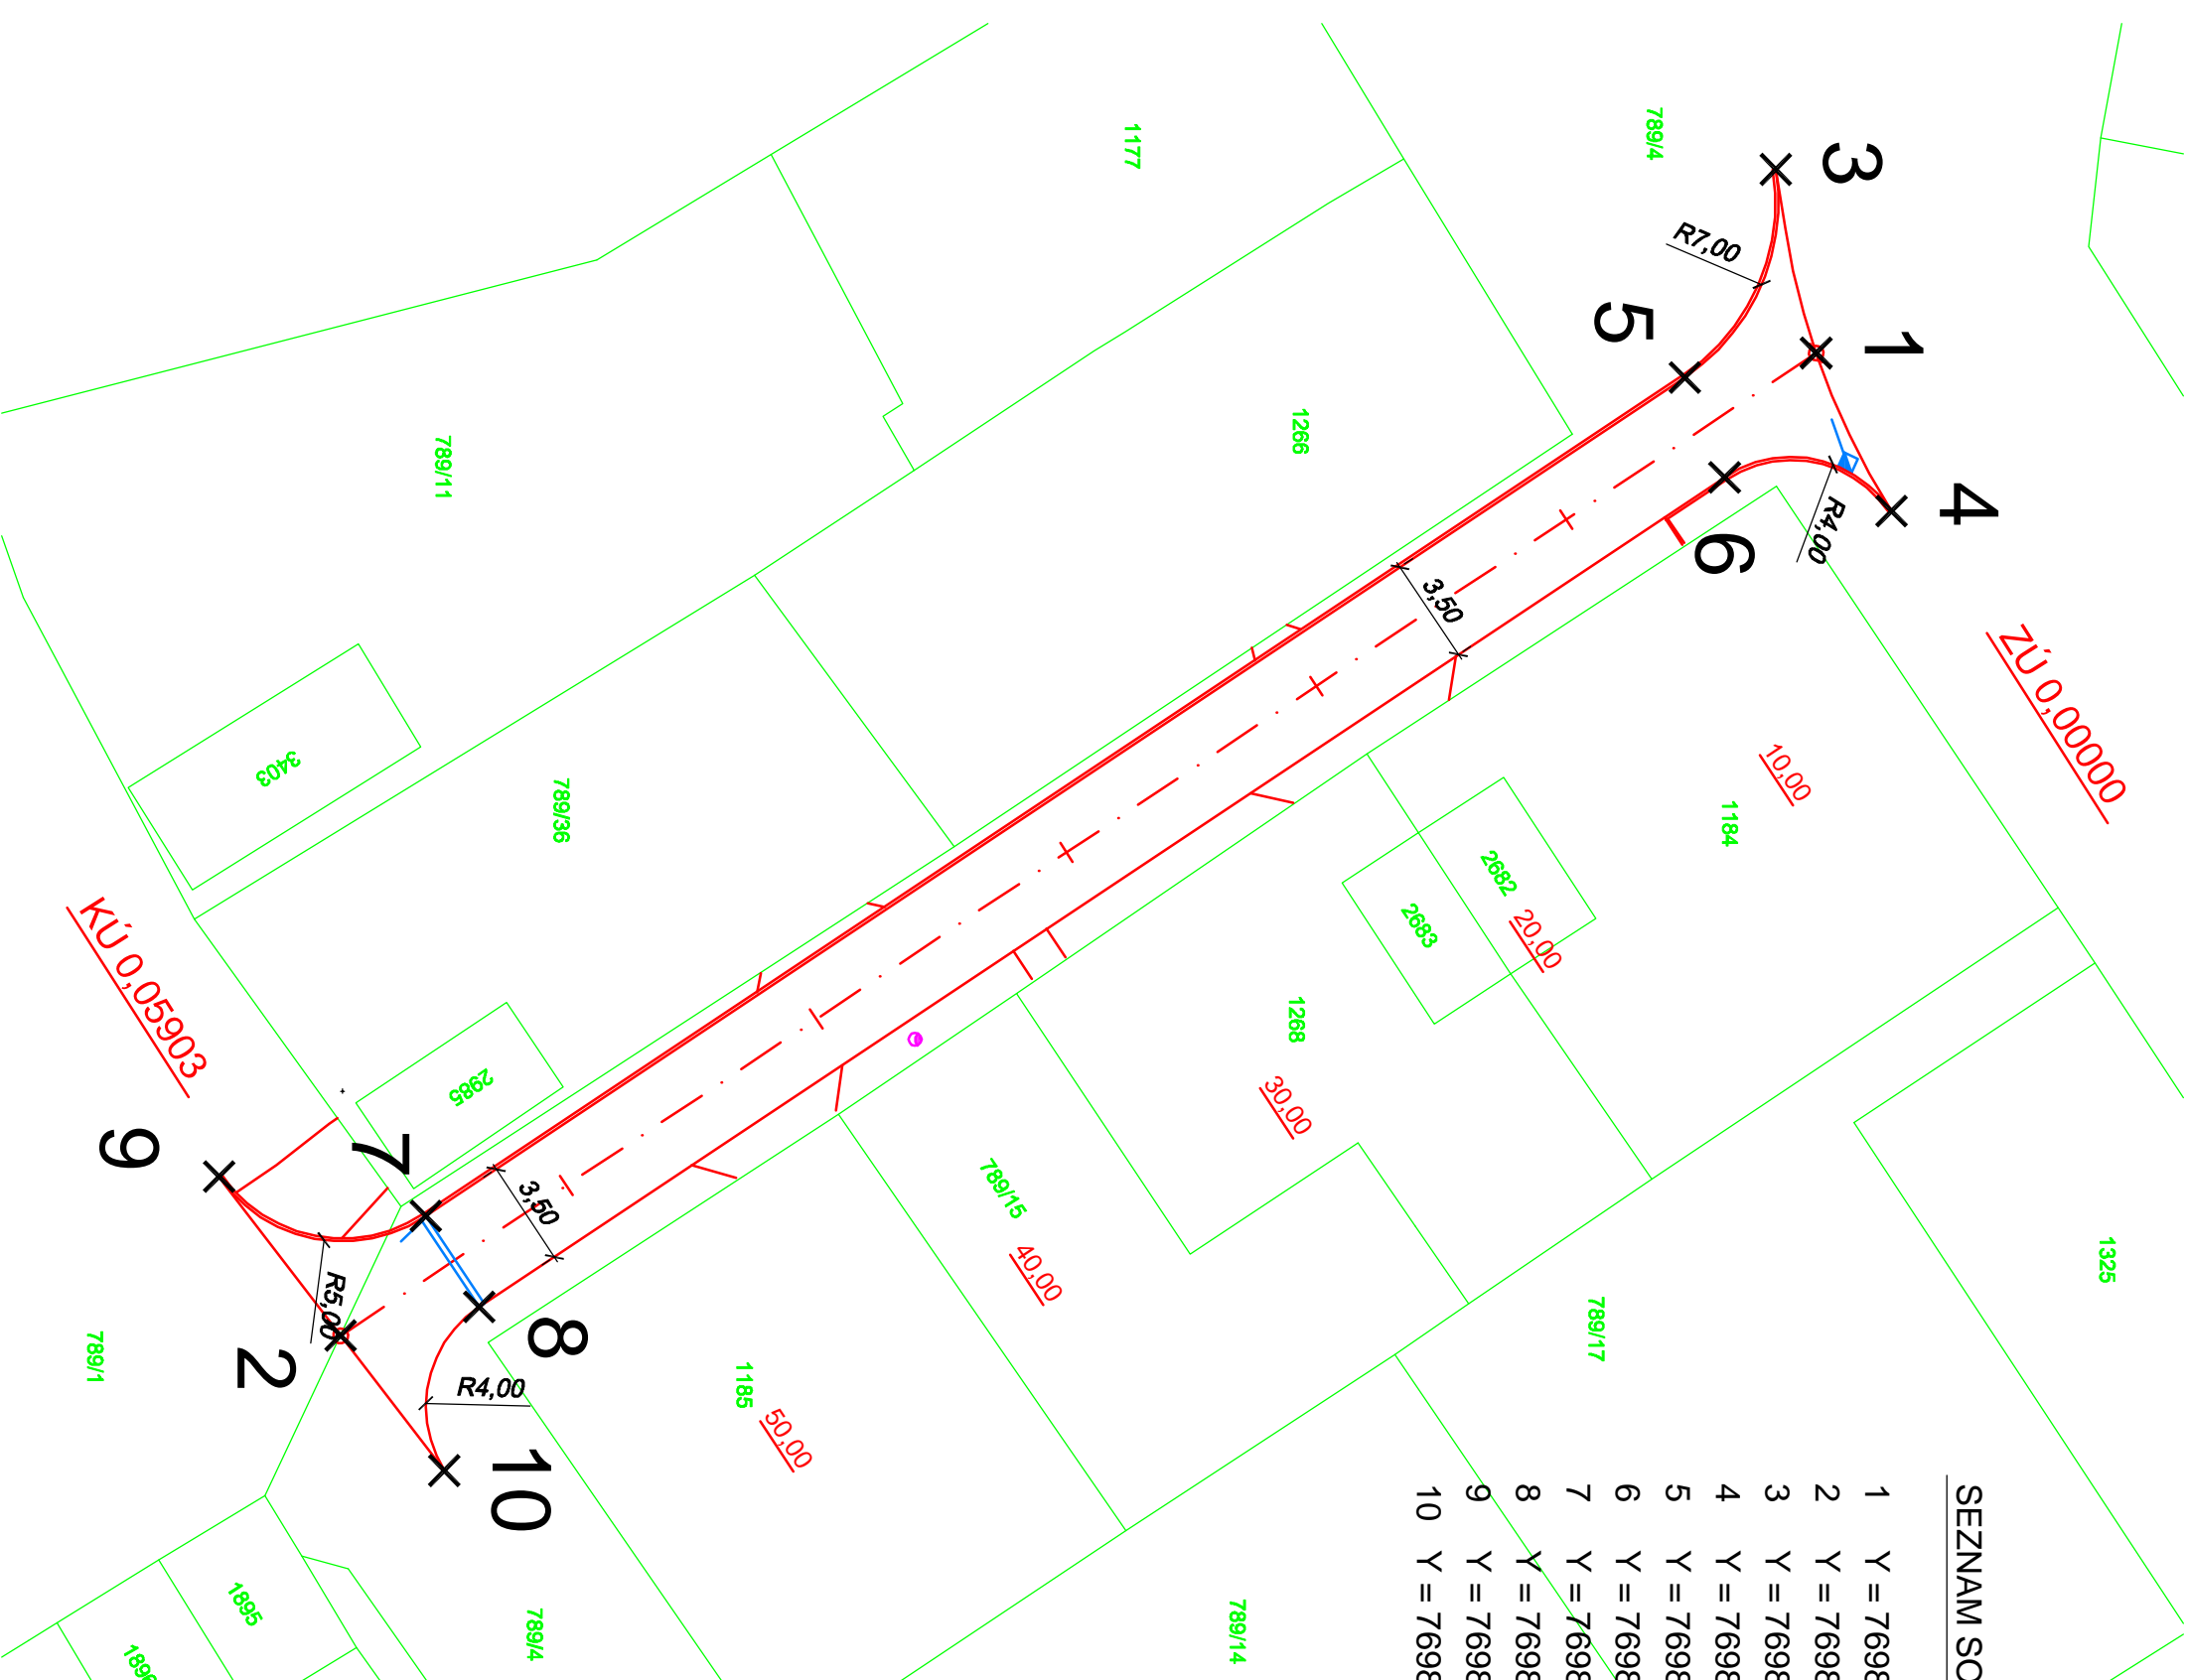

MĚSTO ČESKÝ KRUMLOV, NÁMĚSTÍ SVORNOSTI 1, ČESKÝ KRUMLOV, 381 18

| | | | | | |
|---|--------------|--------------------|--------------|---------|--|
| NAVRH / VYPRACOVAL : | | ZODP. PROJEKTANT : | | HIP : | |
| M.ŠLINC | | M.ŠLINC | | M.ŠLINC | |
| M STO : | ESKÝ KRUMLOV | KÚ : | ESKÝ KRUMLOV | | |
| OKRES : | ESKÝ KRUMLOV | KRAJ : | JIHO ESKÝ | | |
| INVESTOR : M STO ESKÝ KRUMLOV | | | | | |
| AKCE : | | | | | |
| REKONSTRUKCE MK ESKOBRATRSKÁ, ESKÝ KRUMLOV | | | | | |
| P ÍLOHA : | | | | | |
| GEODETICKÝ KOOORDINA NÍ VÝKRES | | | | | |
| P ÍLOHY : | | | | | |
| B.3 | | | | | |