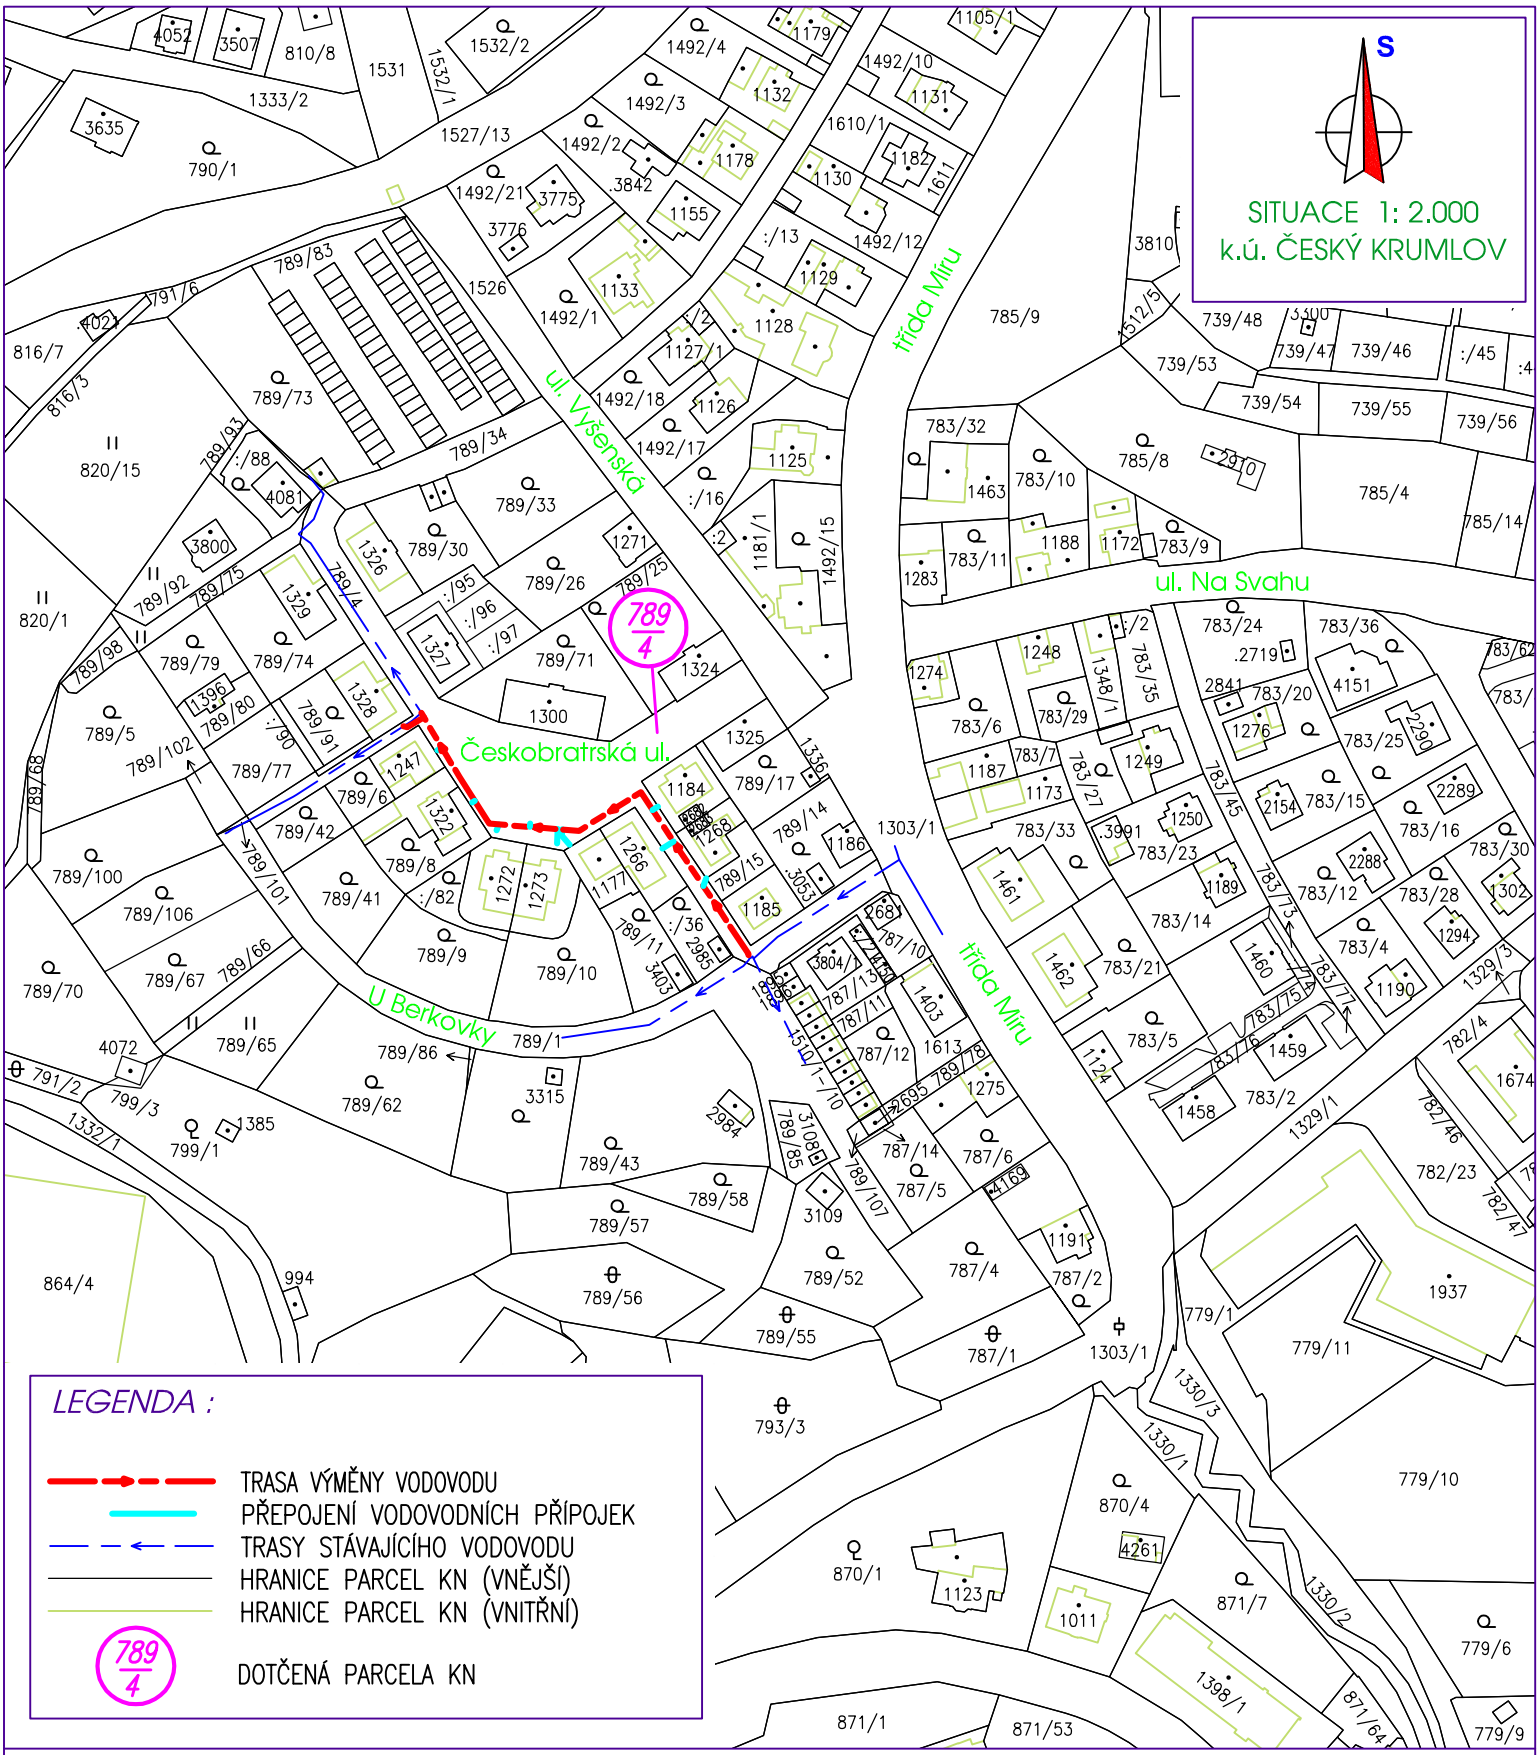

SO 1 - VODOVOD

	VYPRACOVAL : Jiří SVÁČEK	ZODP.PROJEKTANT : Jiří SVÁČEK
KRAJ : JIHOČESKÝ	MĚSTO : ČESKÝ KRUMLOV	KAT. ÚZEMÍ : ČESKÝ KRUMLOV

STAVEBNÍK : Město Český Krumlov, nám.Svornosti 1, 38101 Č.Krumlov (IČ 00245836)

Videall Projekt
Jiří SVÁČEK
Chvalšinská 108, ČESKÝ KRUMLOV
TEL:602305958/projekt@svacek.cz/IČ:42399521

NÁZEV STAVBY :

Č.KRUMLOV, Českobratrská
- obnova kanalizace a vodovodu

Č.ZAKÁZKY	2–103–04–PS
STUPEŇ PD	DVZ/DPS
DATUM	03.2021
FORMÁT	1 A4
MĚŘÍTKO	1:2.000
Č.KOPIE	
ČÍSLO VÝKRESU	C.1

OBSAH VÝKRESU: SITUACE KATASTRÁLNÍ MAPY