


LEGENDA :

- TRASA VODOVODU – SANACE
- TRASA VODOVODU
- HRANICE PARCEL KN (VNĚJŠÍ)
- HRANICE PARCEL KN (VNITŘNÍ)
- DOTČENÉ PARCELY KN

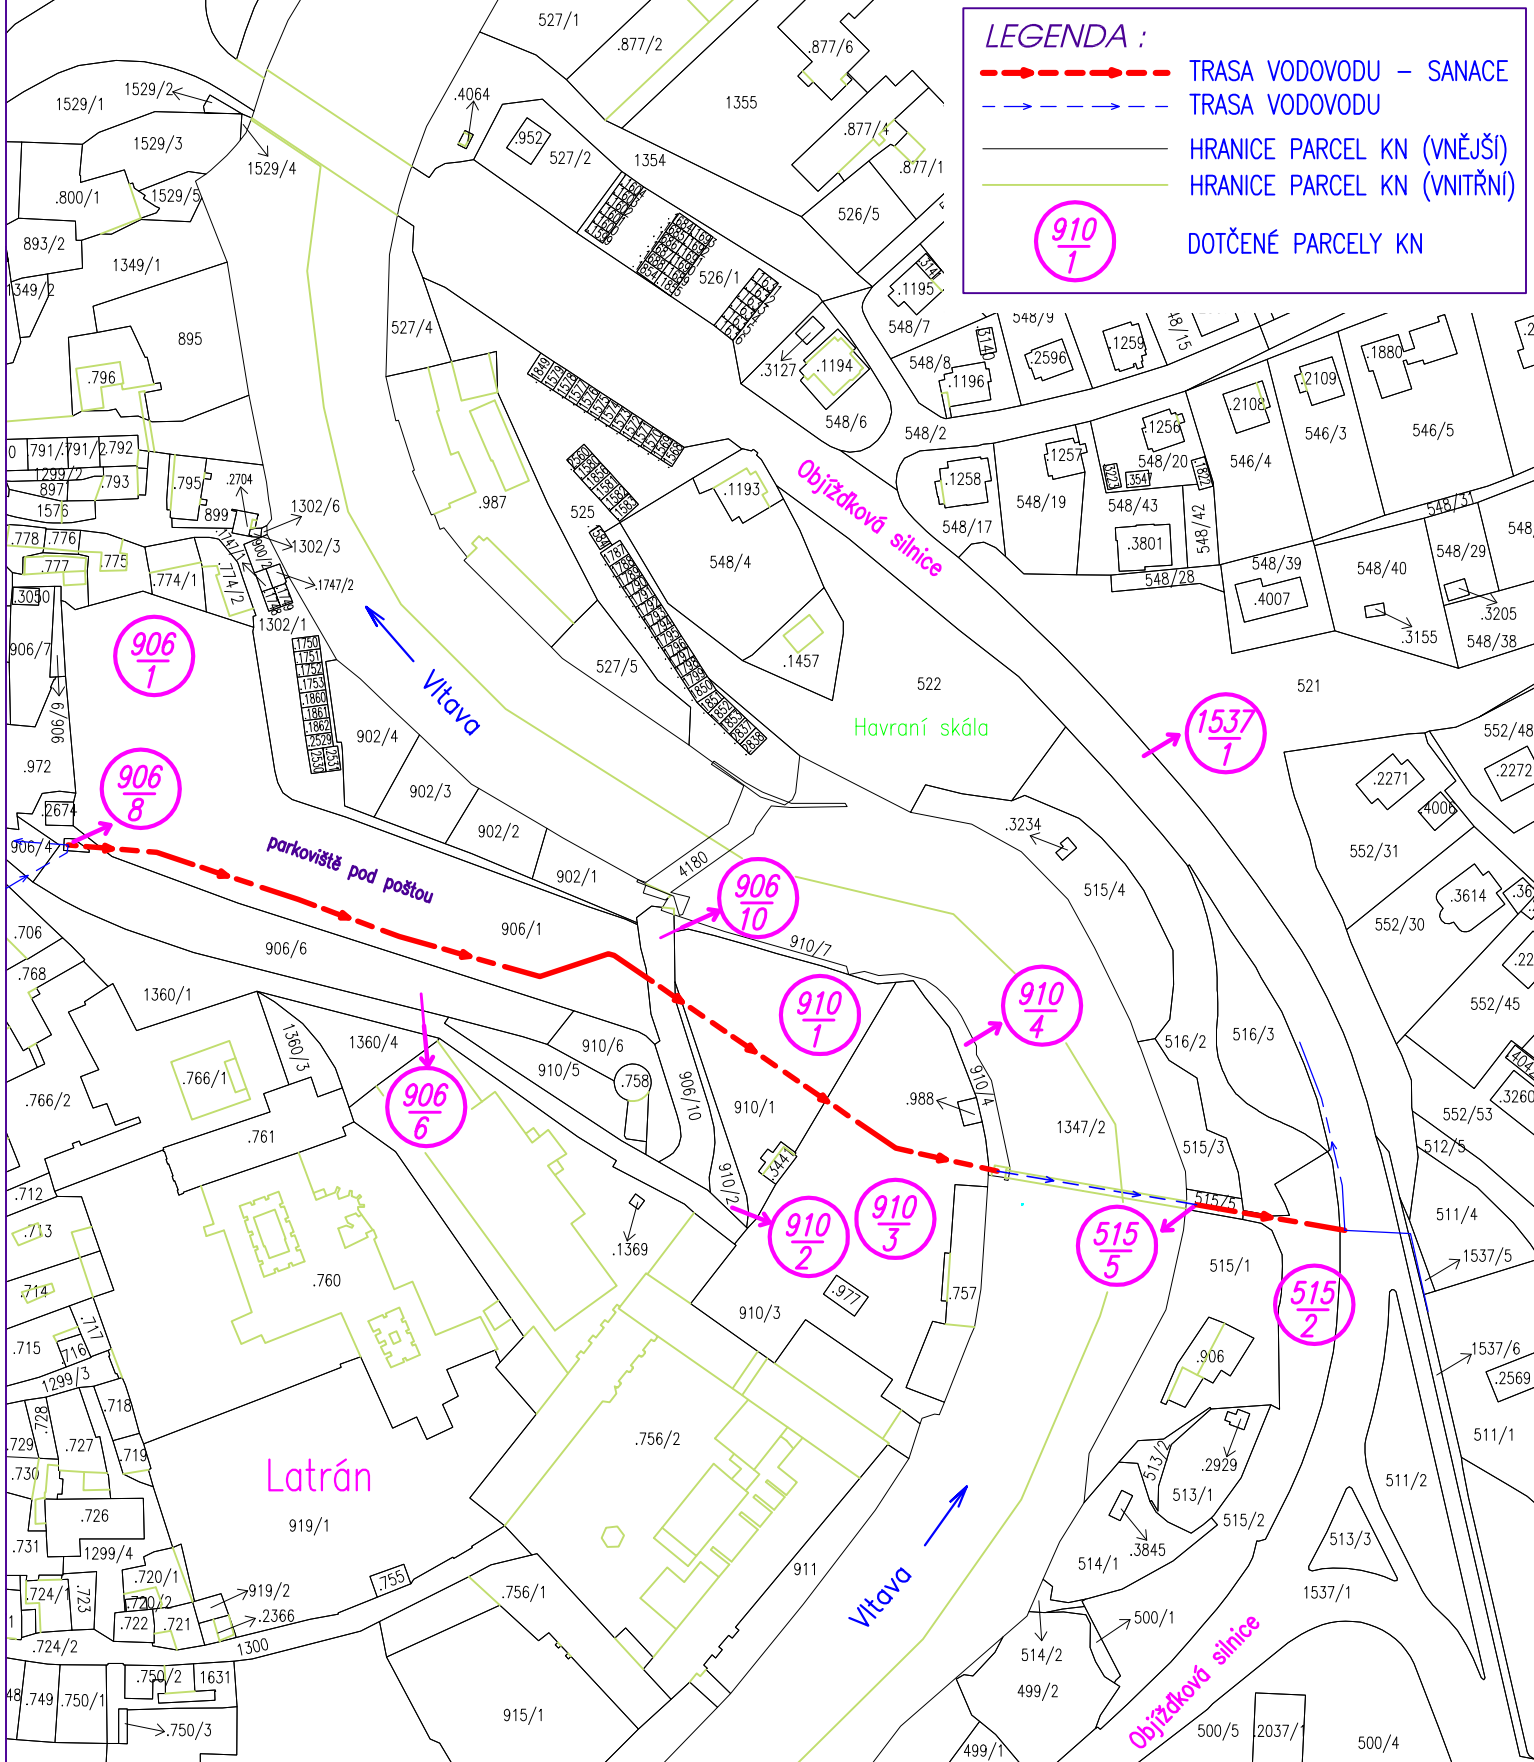

SITUACE 1: 2.000
K.Ú. ČESKÝ KRUMLOV



VYPRACOVAL :
JIŘÍ SVÁČEK

ZODP.PROJEKTANT :
JIŘÍ SVÁČEK

Videall Projekt
JIŘÍ SVÁČEK

KRAJ : JIHOČESKÝ MĚSTO : ČESKÝ KRUMLOV KAT.OZEMÍ : ČESKÝ KRUMLOV

Chvalšinská 108, ČESKÝ KRUMLOV
TEL:602305958/projekt@svacek.cz/Č:42399521

NÁZEV STAVBY :

**Č.Krumlov - výměna vodovodu, 2.et.
(v úseku kolektor - Objíždčková silnice)**

Č.ZAKÁZKY 2-203-03-PS

STUPĚŇ PD DVZ-výběr zhotovitele

DATUM 04.2022 Č.KOPIE

FORMÁT 1 A4

MĚŘÍTKO 1:2.000

Obsah výkresu:

SITUACE STAVBY KATASTRÁLNÍ

ČÍSLO VÝKRESU **C.1**