


Informativní zákres sítí **plynu** k žádosti 26179915

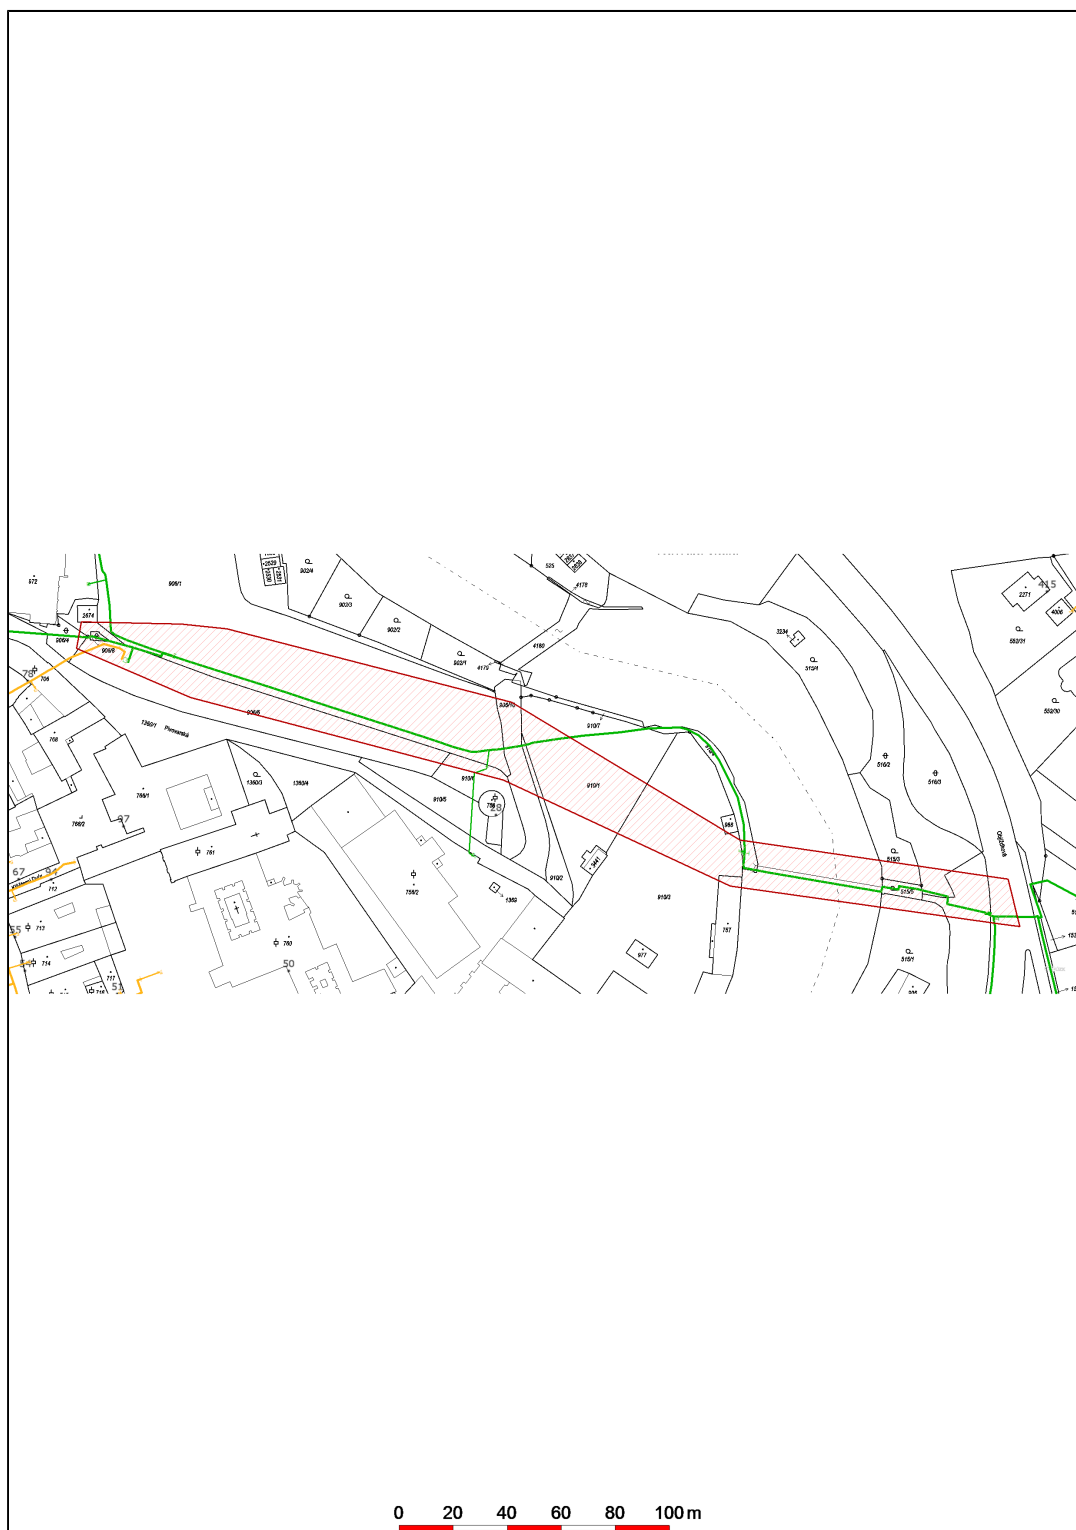

Datum 20.04.2022

eg.d

001

EG.D, a.s.
Lidická 1873/36, Černá Pole, 602 00 Brno