


Východní pohled

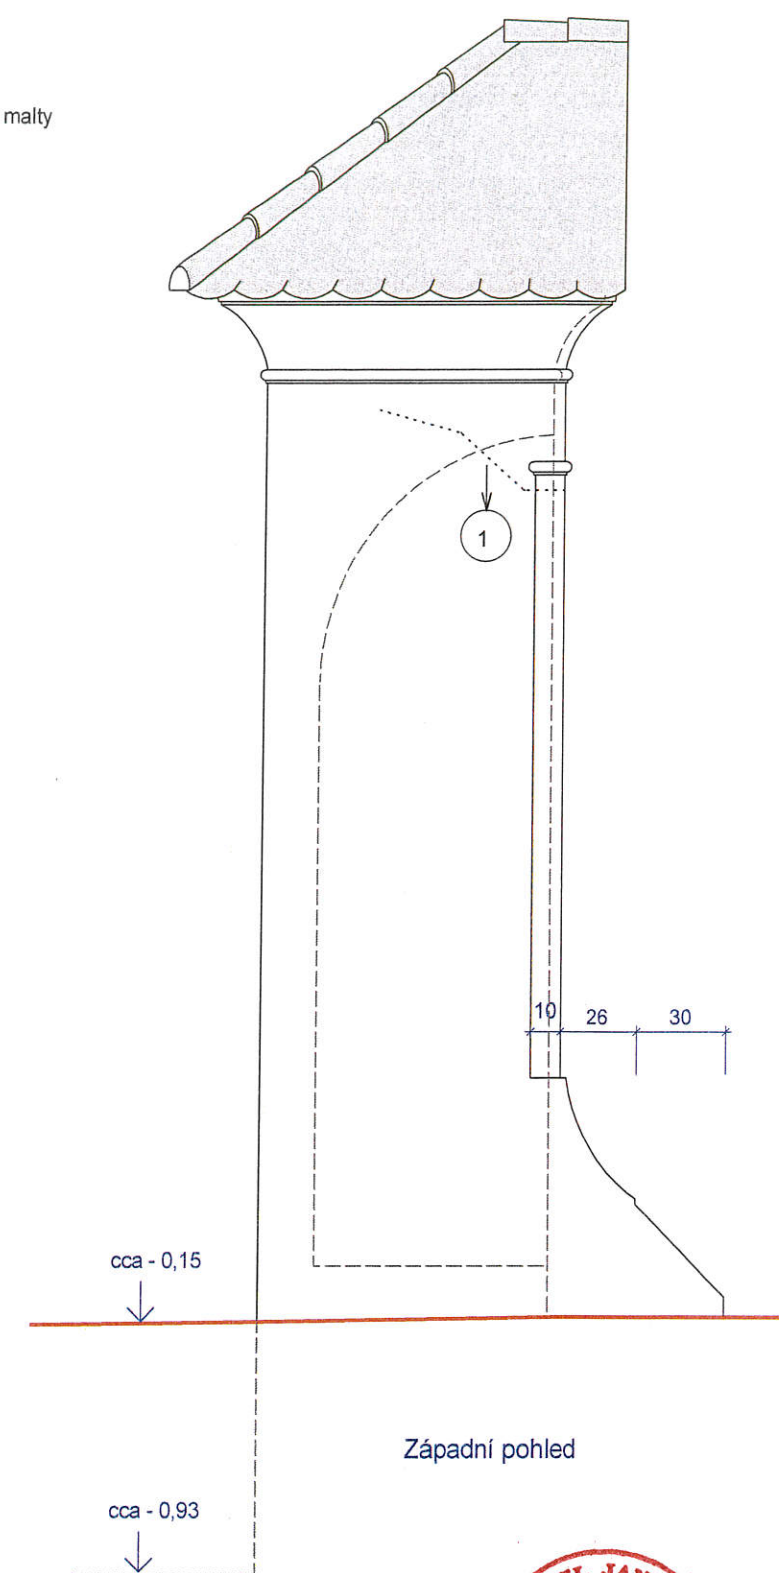

Západní pohled


1 omítky pod tečkovanou čarou jsou zcela nové, nad čarou původní - nově opravované

Výklenková kaple ve Starých Dobrkovicích

Umístění kaple - Staré Dobrkovice, p.č. 2064/13, 2085/44, 964/4, k.ú. Kladné, obec Kájov




Půdorys střechy, severní, východní a západní pohled 1:25 - současný stav

Výpracoval: Ing. Karel Jandourek, prosinec 2020

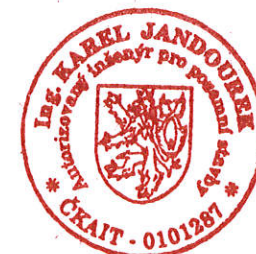

Podrobnosti viz technická zpráva

Kótováno v centimetrech.

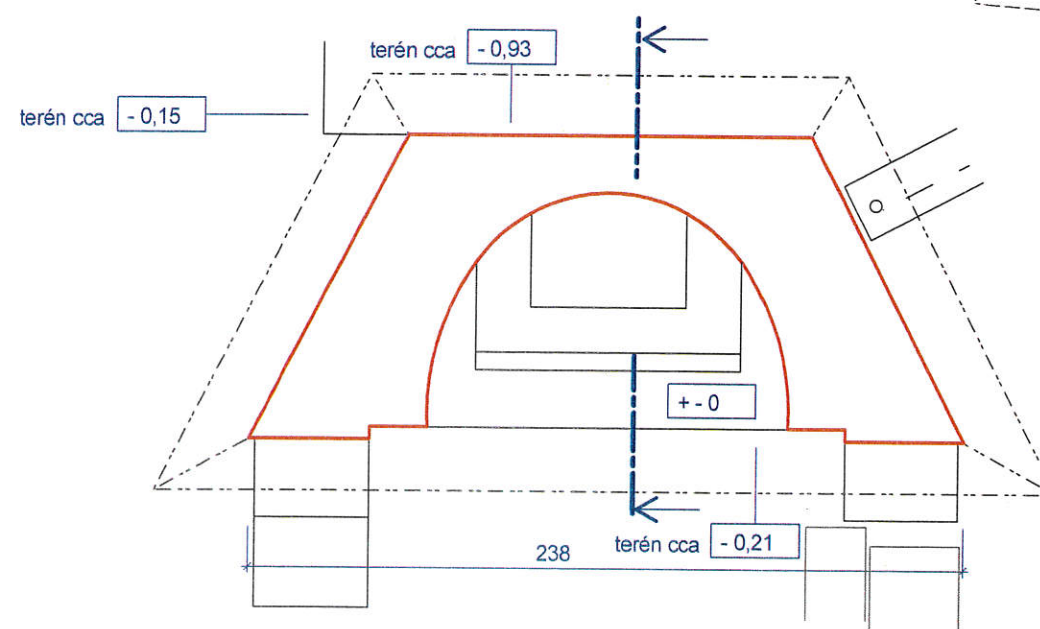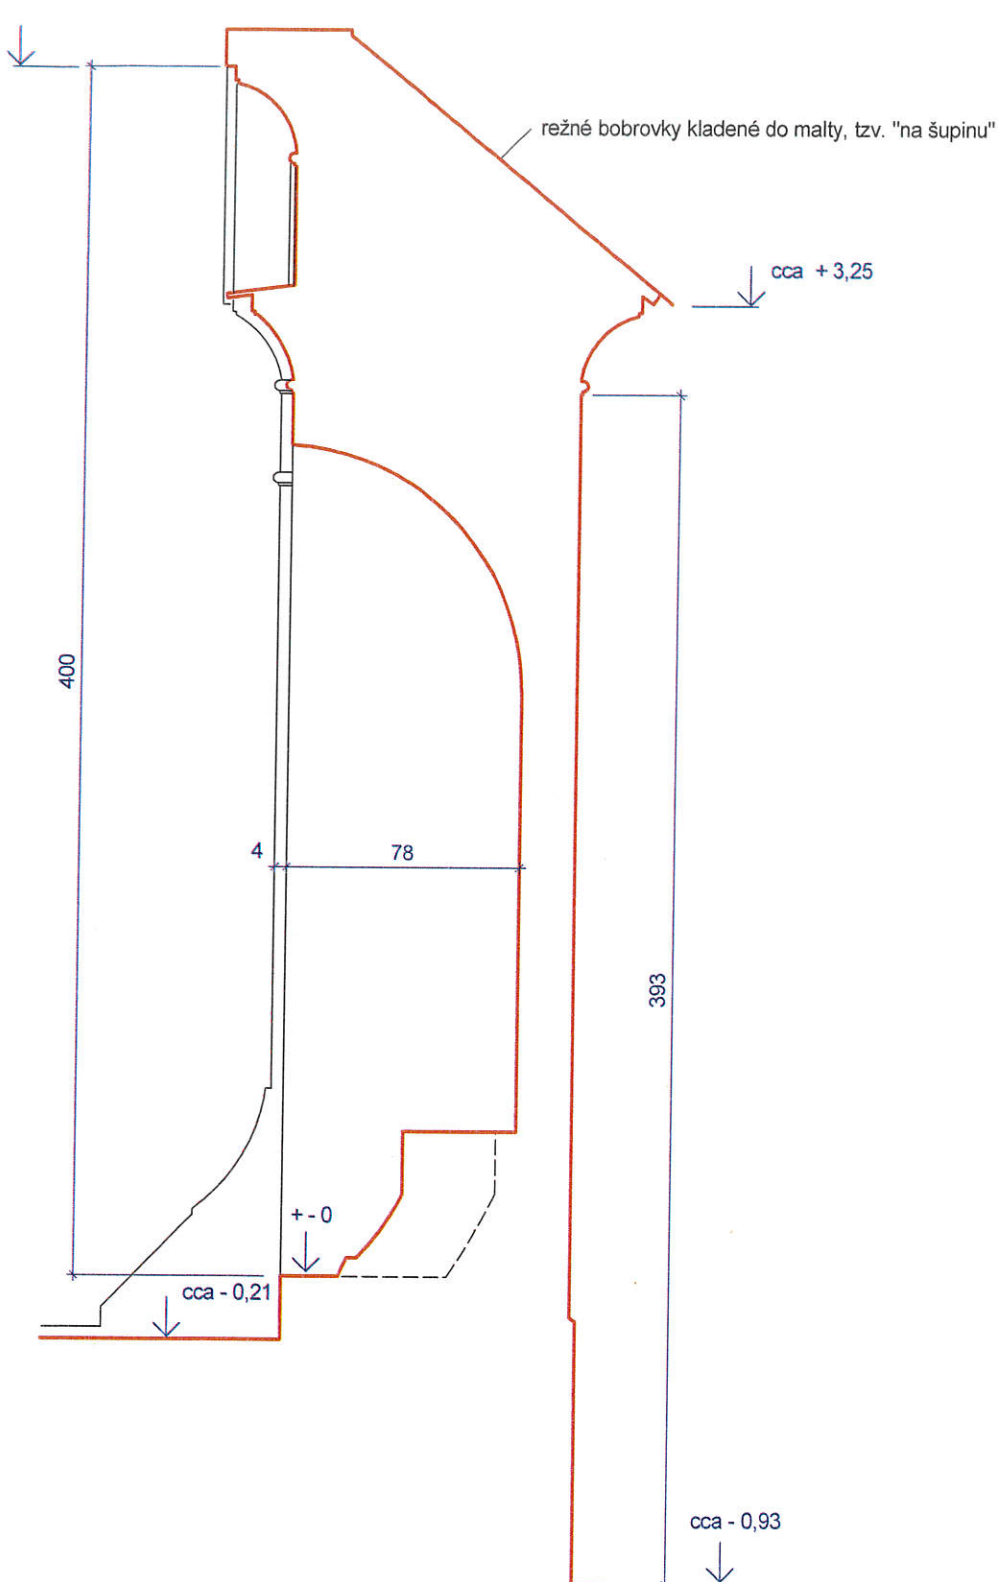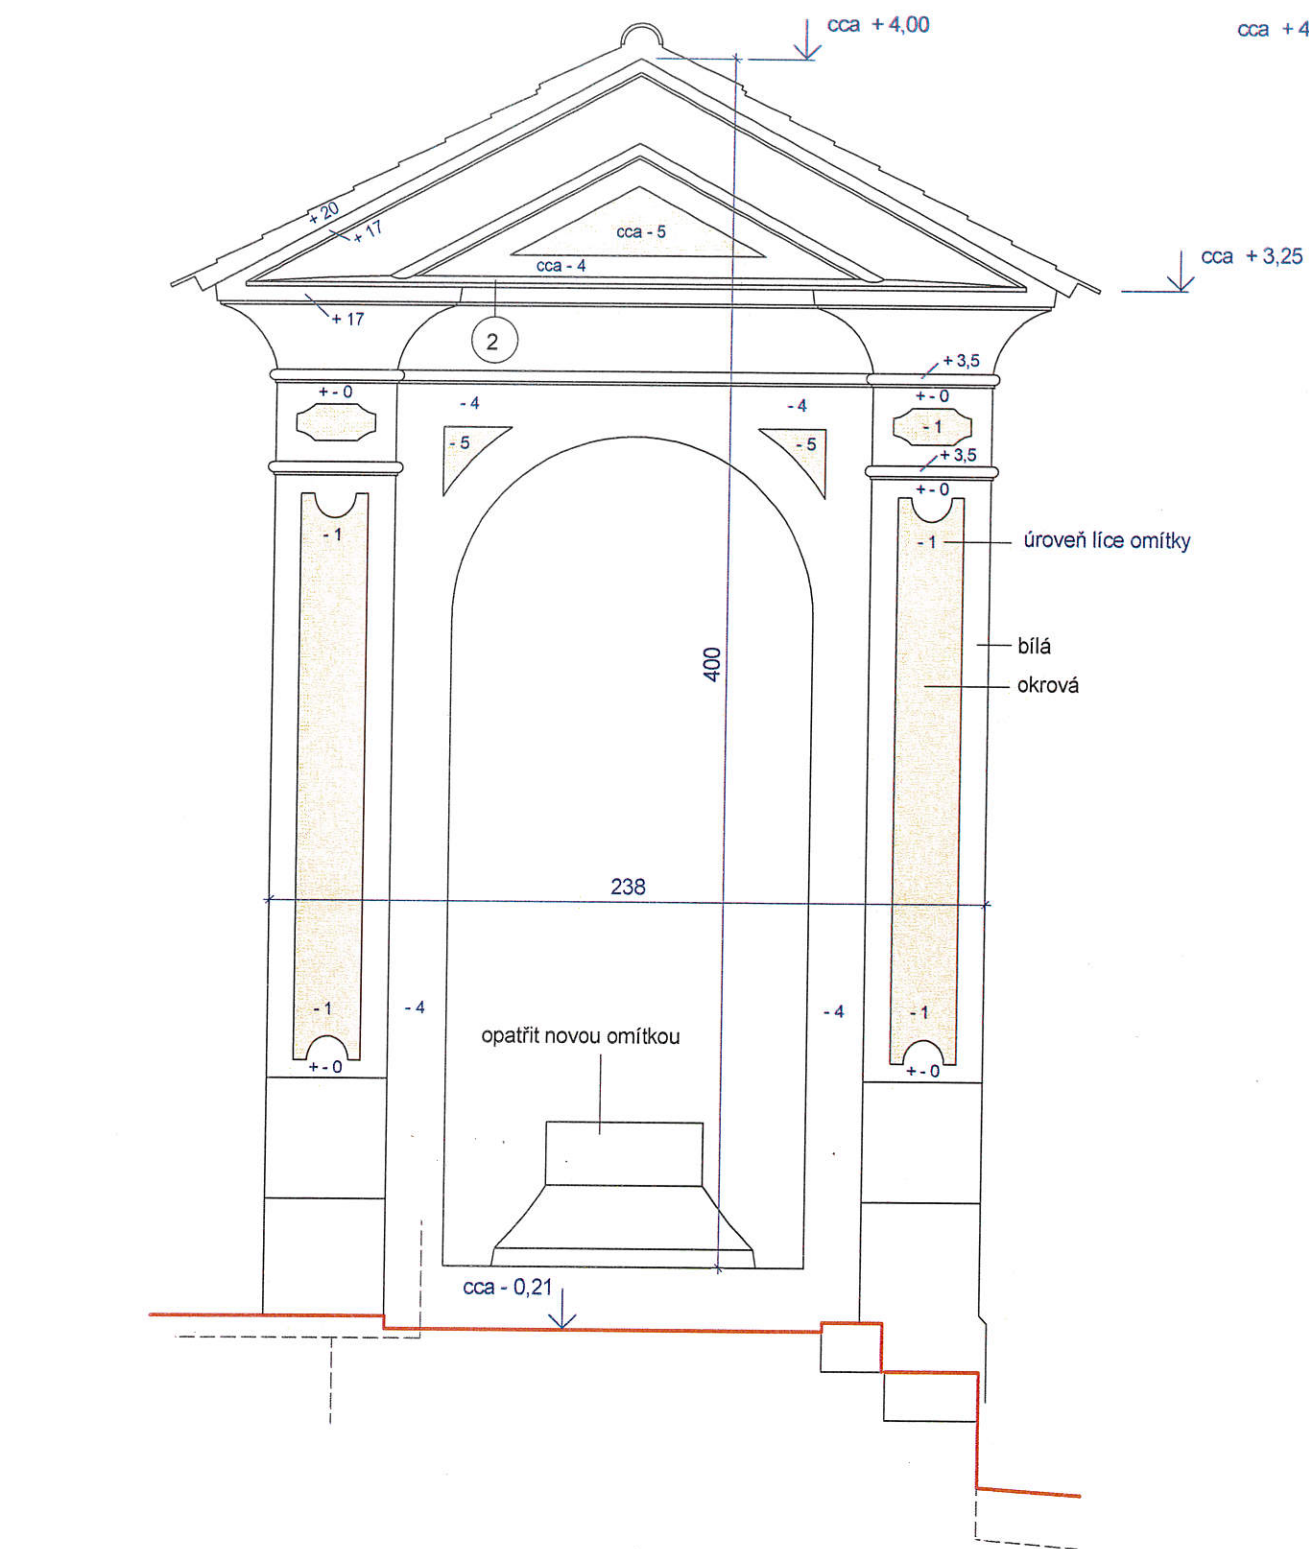

2 krytina římsy - původní pálené rezné bobrovky pouze očistit a ponechat ve stávajícím stavu

Výklenková kaple ve Starých Dobrkovicích




Umístění kaple - Staré Dobrkovice, p.č. 2064/13, 2085/44, 964/4, k.ú. Kladné, obec Kájov

Půdorys, řez, jižní pohled 1:25 - návrh opravy


Vypracoval: Ing. Karel Jandourek, prosinec 2020



Podrobnosti viz technická zpráva
Kótováno v centimetrech.

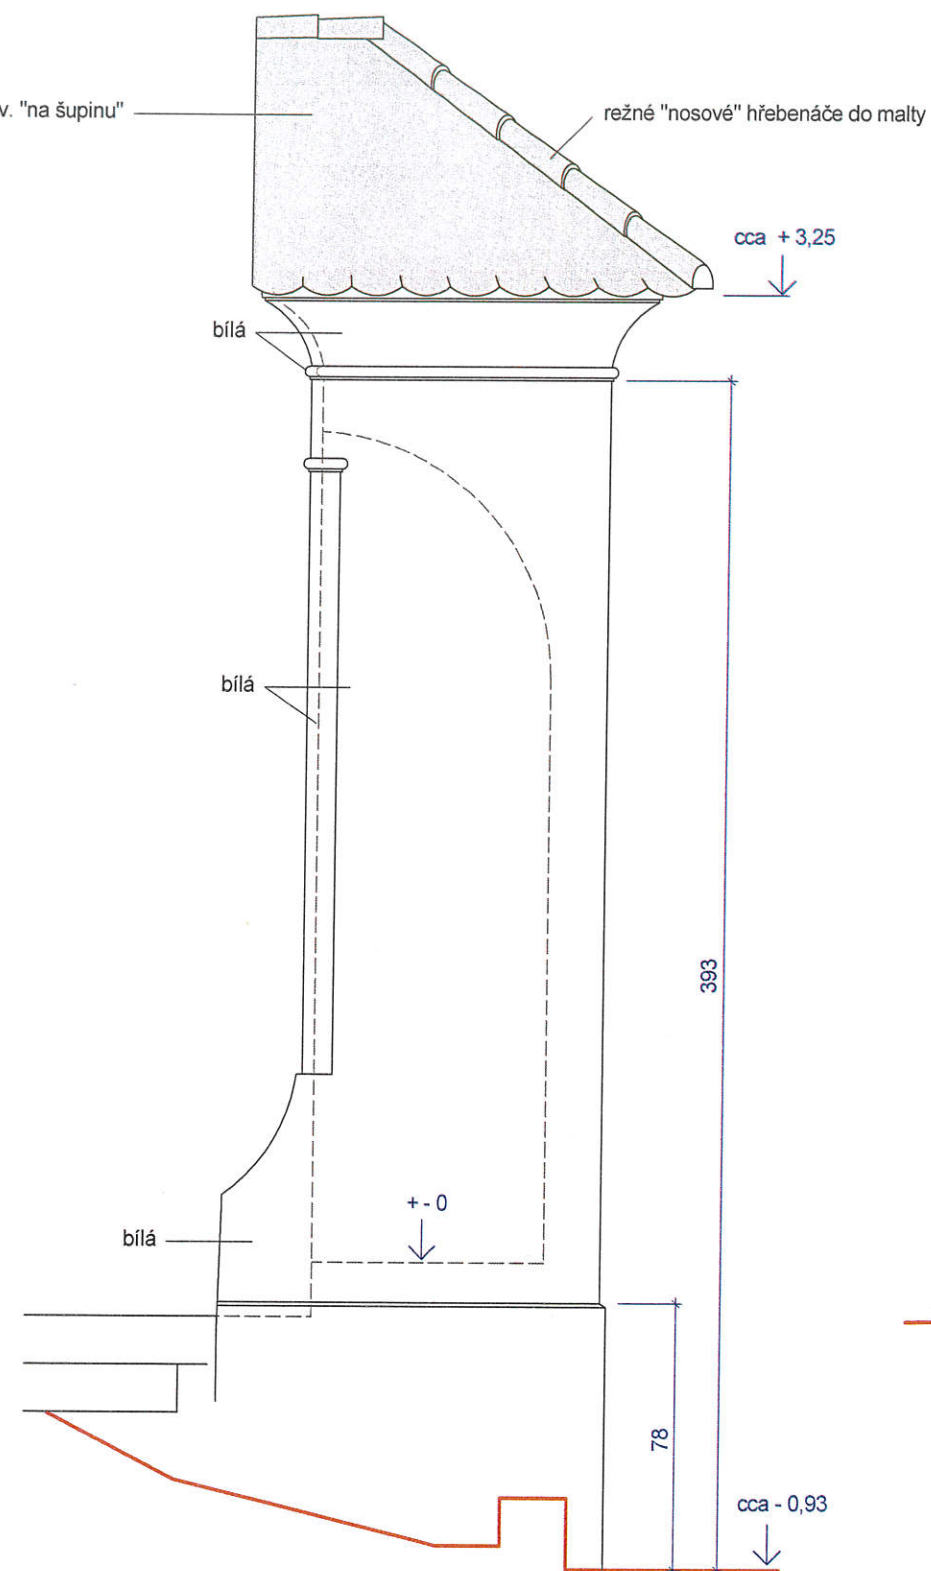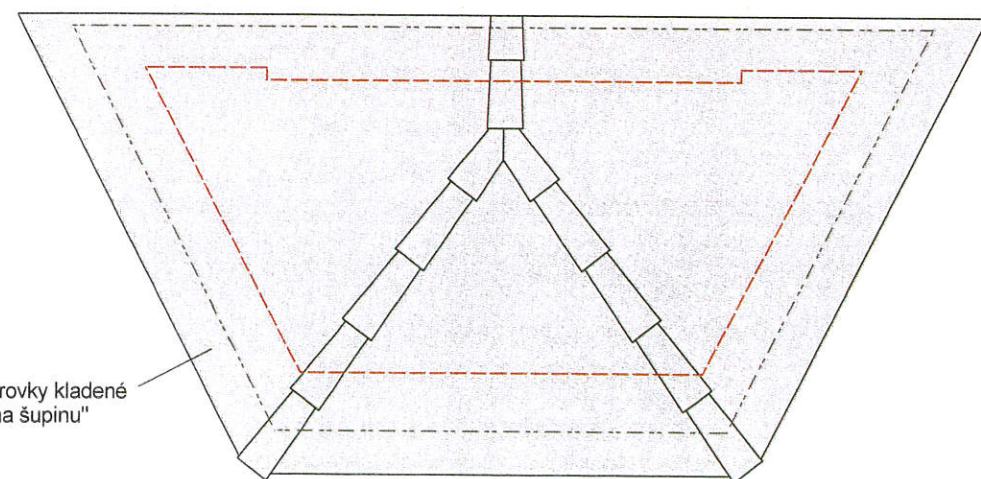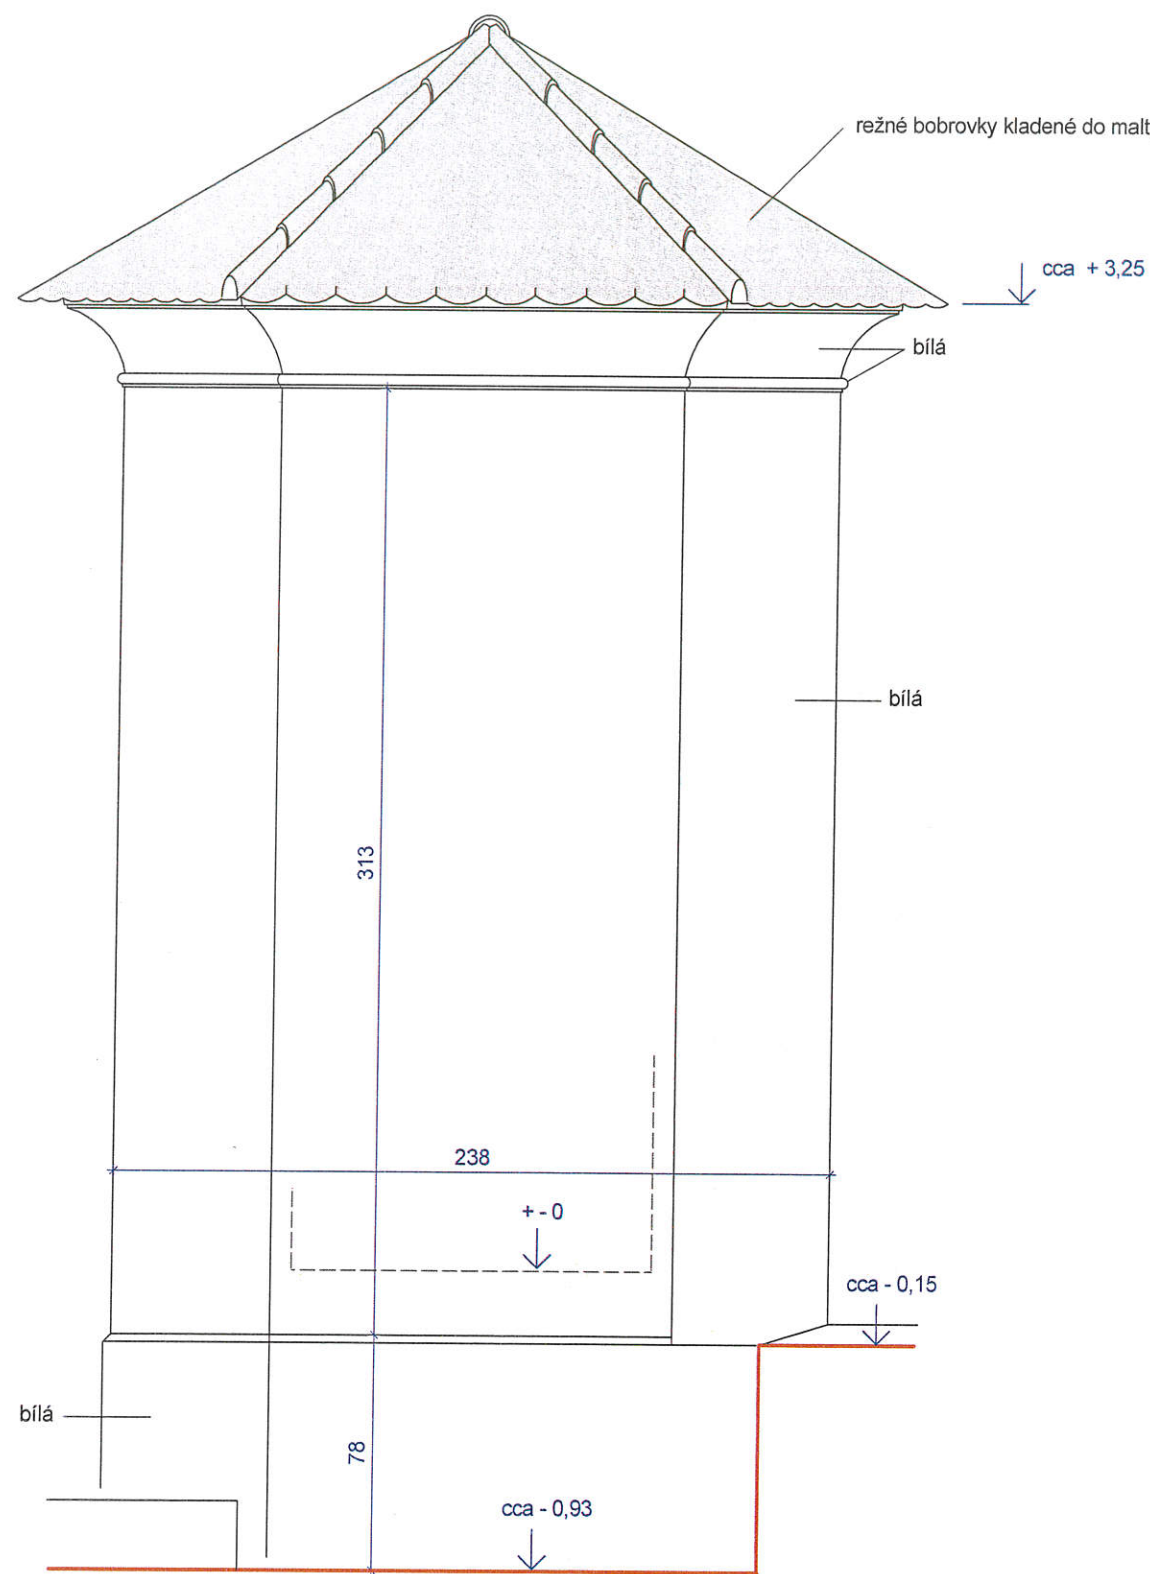

Východní pohled

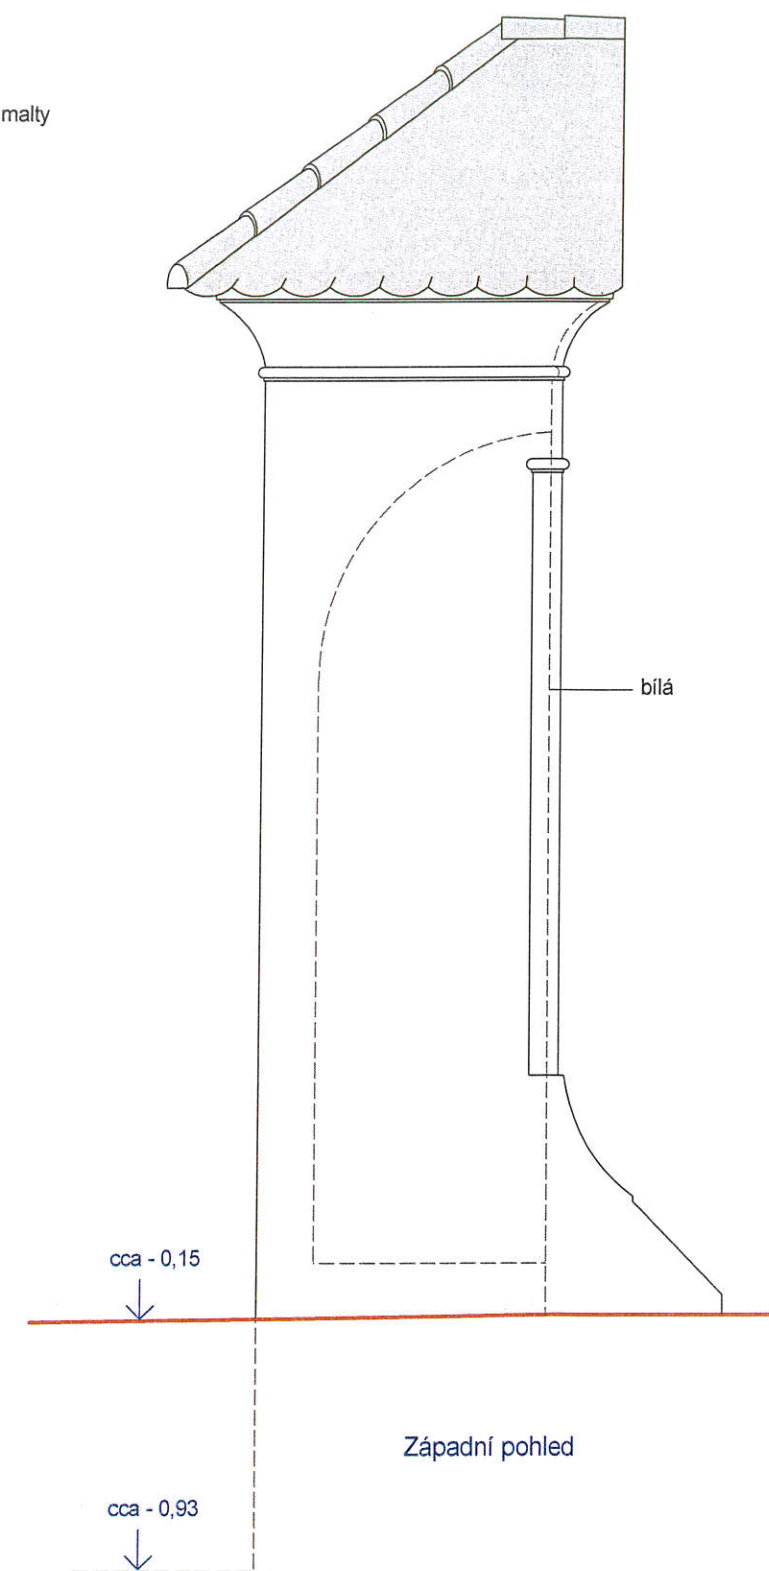

Západní pohled

Podrobnosti viz technická zpráva

Výklenková kaple ve Starých Dobrkovicích

Umístění kaple - Staré Dobrkovice, p.č. 2064/13, 2085/44, 964/4, k.ú. Kladné, obec Kájov

Půdorys střechy, severní, východní a západní pohled 1:25 - návrh opravy

Vypracoval: Ing. Karel Jandourek, prosinec 2020



Kótováno v centimetrech.

Výkres č.

4