




VZOROVÝ PŘÍČNÝ ŘEZ A-A'  
STEZKA SE ŠTĚTOVÝM KRYTEM V ÚROVNI TERÉNU

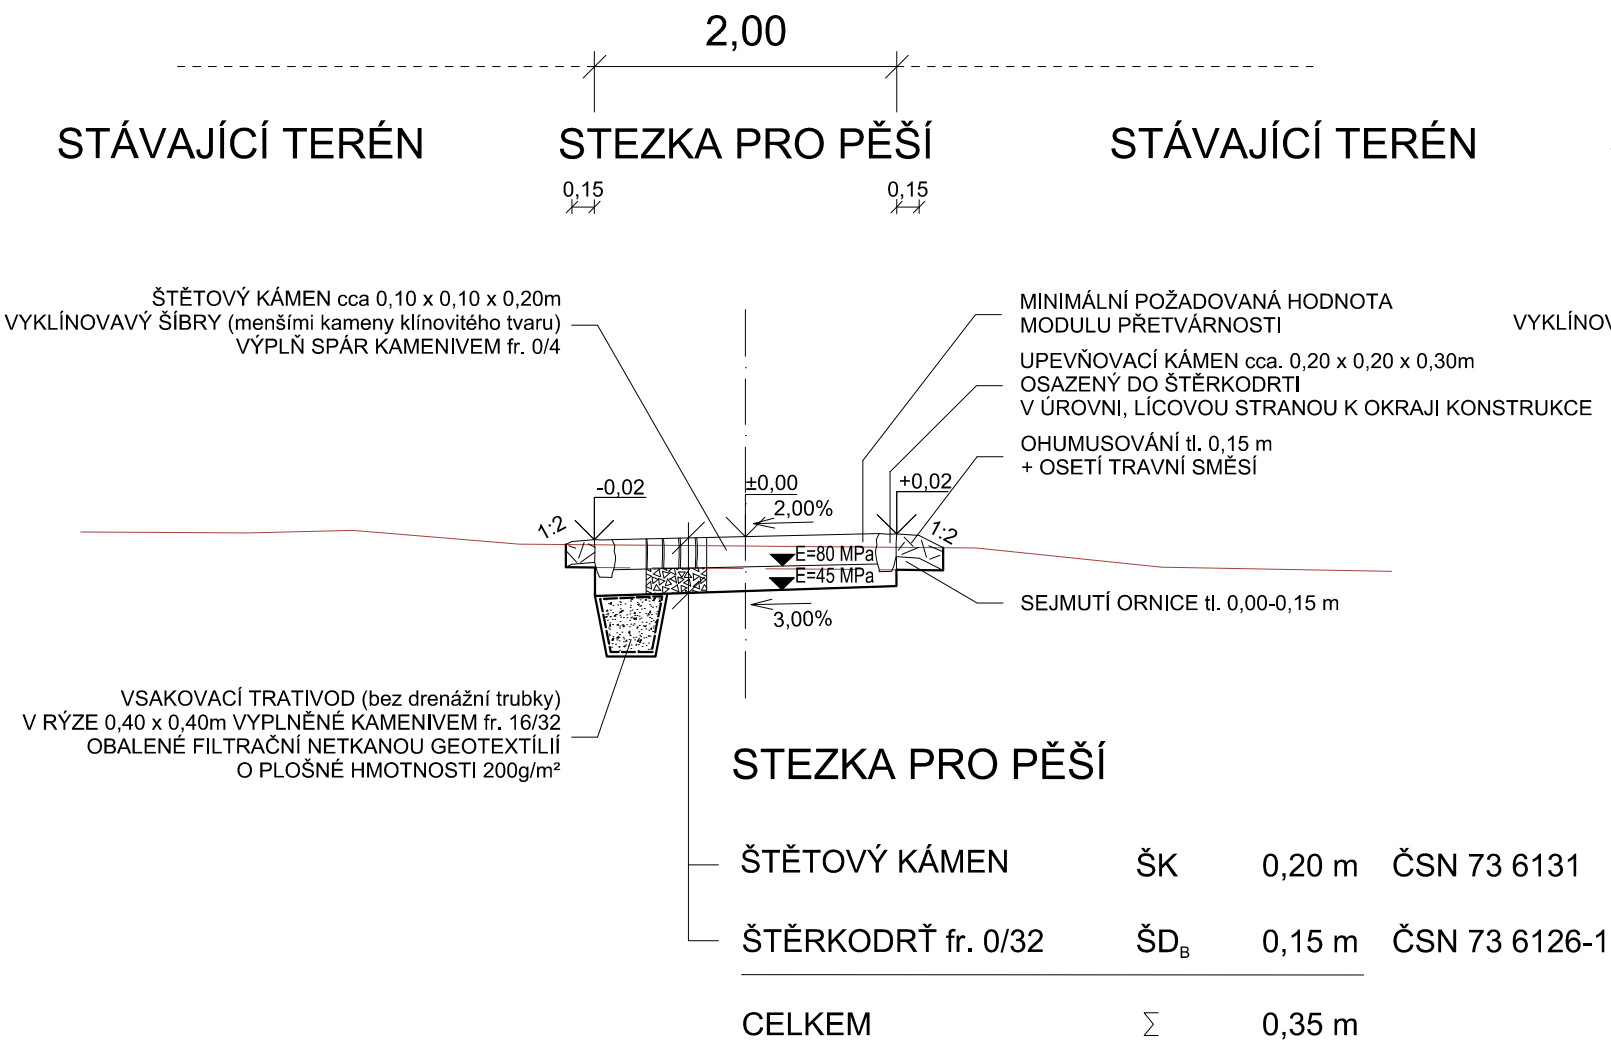

VZOROVÝ PŘÍČNÝ ŘEZ B-B'  
STEZKA SE ŠTĚTOVÝM KRYTEM V NÁSYPU

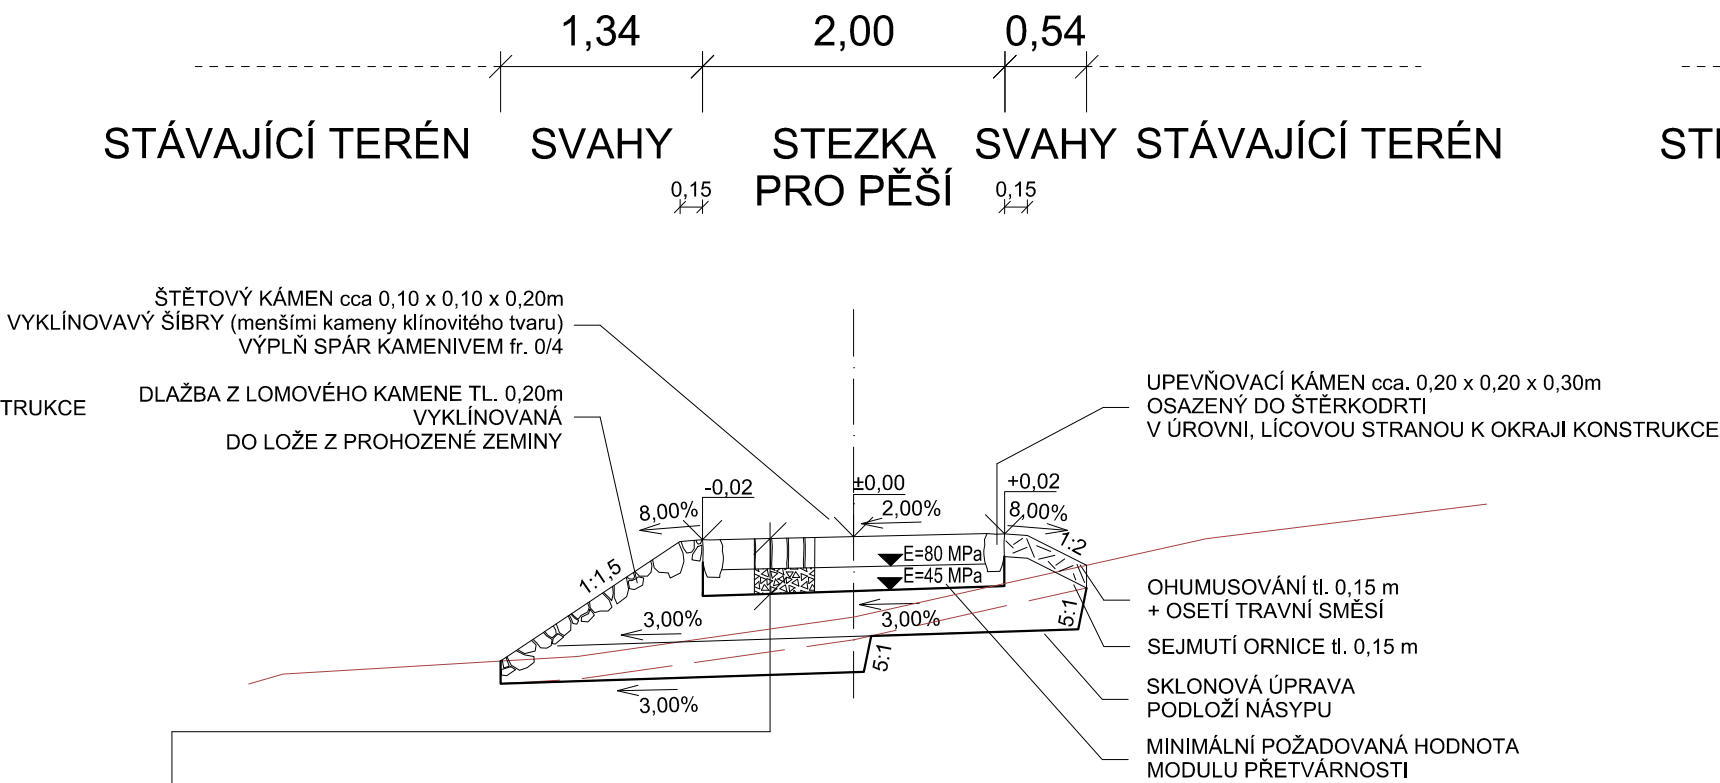

VZOROVÝ PŘÍČNÝ ŘEZ C-C'  
SANACÍ EROZNÍ RÝHY

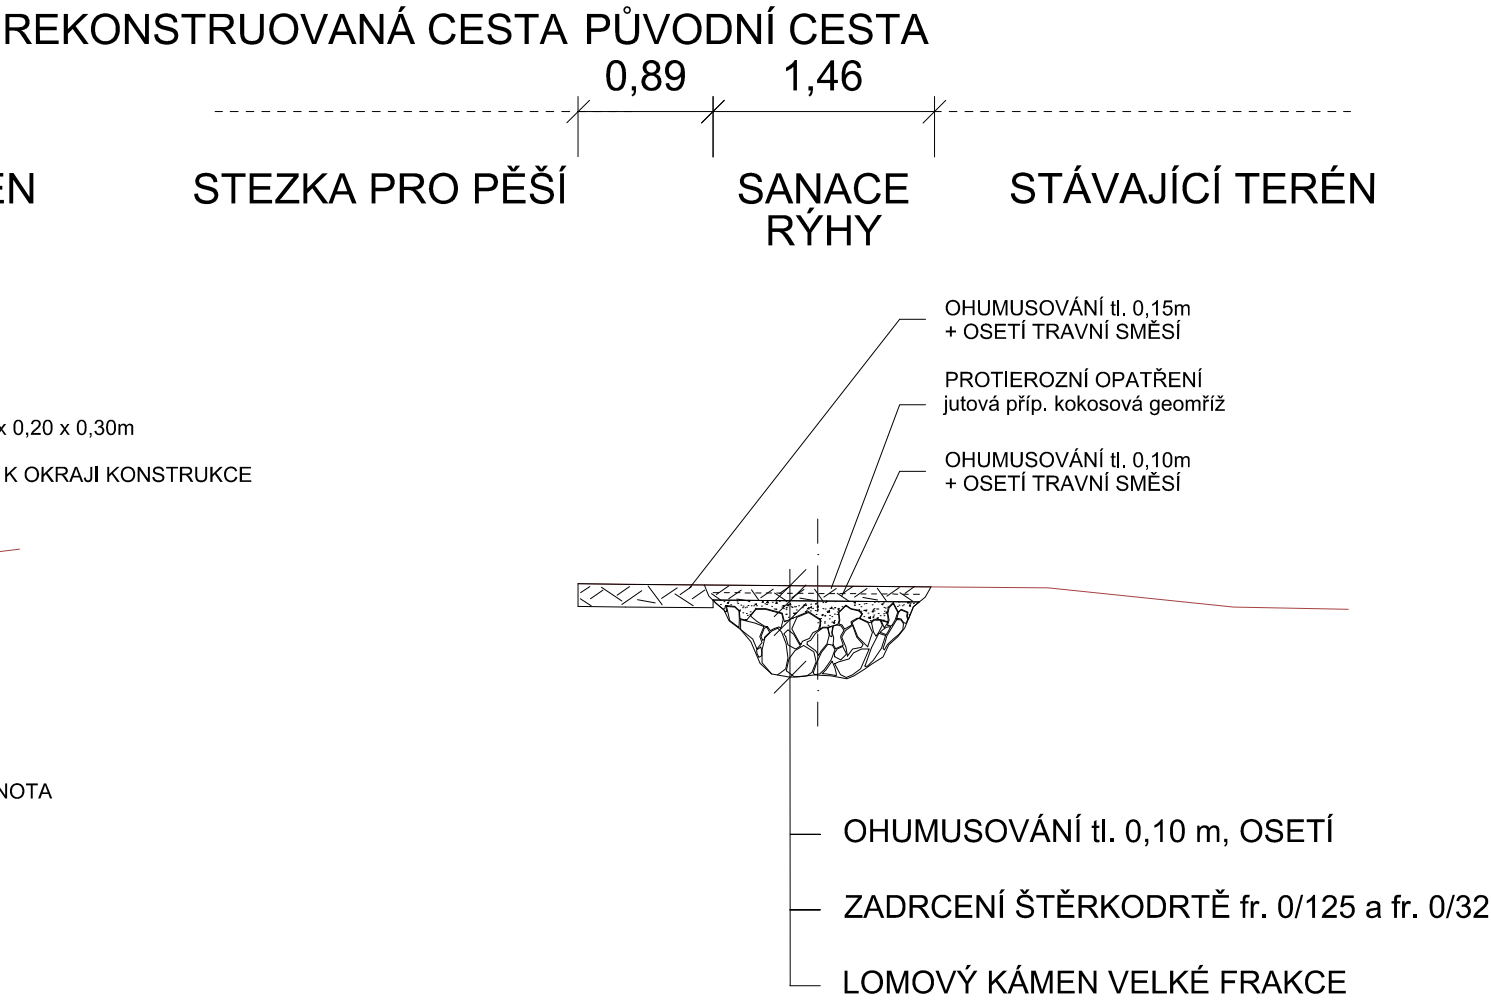

Název akce: <b>Obnova úvodní přístupové stezky na Křížovou horu</b> Kraj Jihočeský, okres Český Krumlov, město Český Krumlov, k.ú. Český Krumlov		
Investor: <b>Město Český Krumlov</b> Odbor správy majetku a investic, Kaplická 439, 381 01 Český Krumlov, IČ: 00245836, DIČ: CZ00245836 kontakt ve věcech technických: Karel Jírovec; e-mail: karel.jirovec@mu.ckrumlov.cz; tel: 380 766 710		
Generální projektant: <b>ATELIÉR DoPI, s.r.o.</b> Jana Čarka 1863/7, 370 06 České Budějovice IČ: 28144864, DIČ: CZ28144864 T.: (+420) 388 440 085, E.: atelier@dopi.cz, www.dopi.cz	<b>ATELIÉR DoPI, s.r.o.</b> DOPRAVA - PROJEKTOVÁ A INŽENÝRSKÁ ČINNOST	
	Zodpovědný projektant: <b>Ing. Zbyněk Piša</b>	
	Vypracoval: <b>Ing. Petr Peltan</b>	
Datum: <b>3 / 2021</b>	Stavební objekty: <b>SO 101 PŘÍSTUPOVÁ STEZKA</b>	Stupeň: <b>DUSP</b>
Měřítko: <b>1 : 50</b>	Název výkresu / textu: <b>VZOROVÉ PŘÍČNÉ ŘEZY</b>	Číslo paré:
Formát: <b>3 x A4</b>		
Číslo výkresu / textu: <b>D.1.1.2.3</b>		