

KATASTRÁLNÍ ÚZEMÍ
POVRCH ÚZEMÍ
PARCELNÍ ČÍSLO

| | | | | | |
|--------------------|---------------------|--------------------|---------|--------------|--------|
| K.Ú. ČESKÝ KRUMLOV | | K.Ú. ČESKÝ KRUMLOV | | K.Ú. VYŠNÝ | |
| kraj komunikace | komunikace - živice | | trávník | cesta-živice | |
| 1504 | 1524 | | 1502/1 | 607/13 | 607/15 |

Podélný profil vodovodu :

Řad 2

Měřítko : 1 : 300 / 1 : 100

HLOUBKA VÝKOPU
(bez lože pod potrubí tl.10cm)


KÓTA DNA POTRUBÍ

KÓTA STÁV. TERÉNU

SROVN. ROVINA

STANIČENÍ [Km],[m]

SKLON [promile] - DÉLKA [m]
DN [mm]-MATERIÁL-DÉLKA [m]

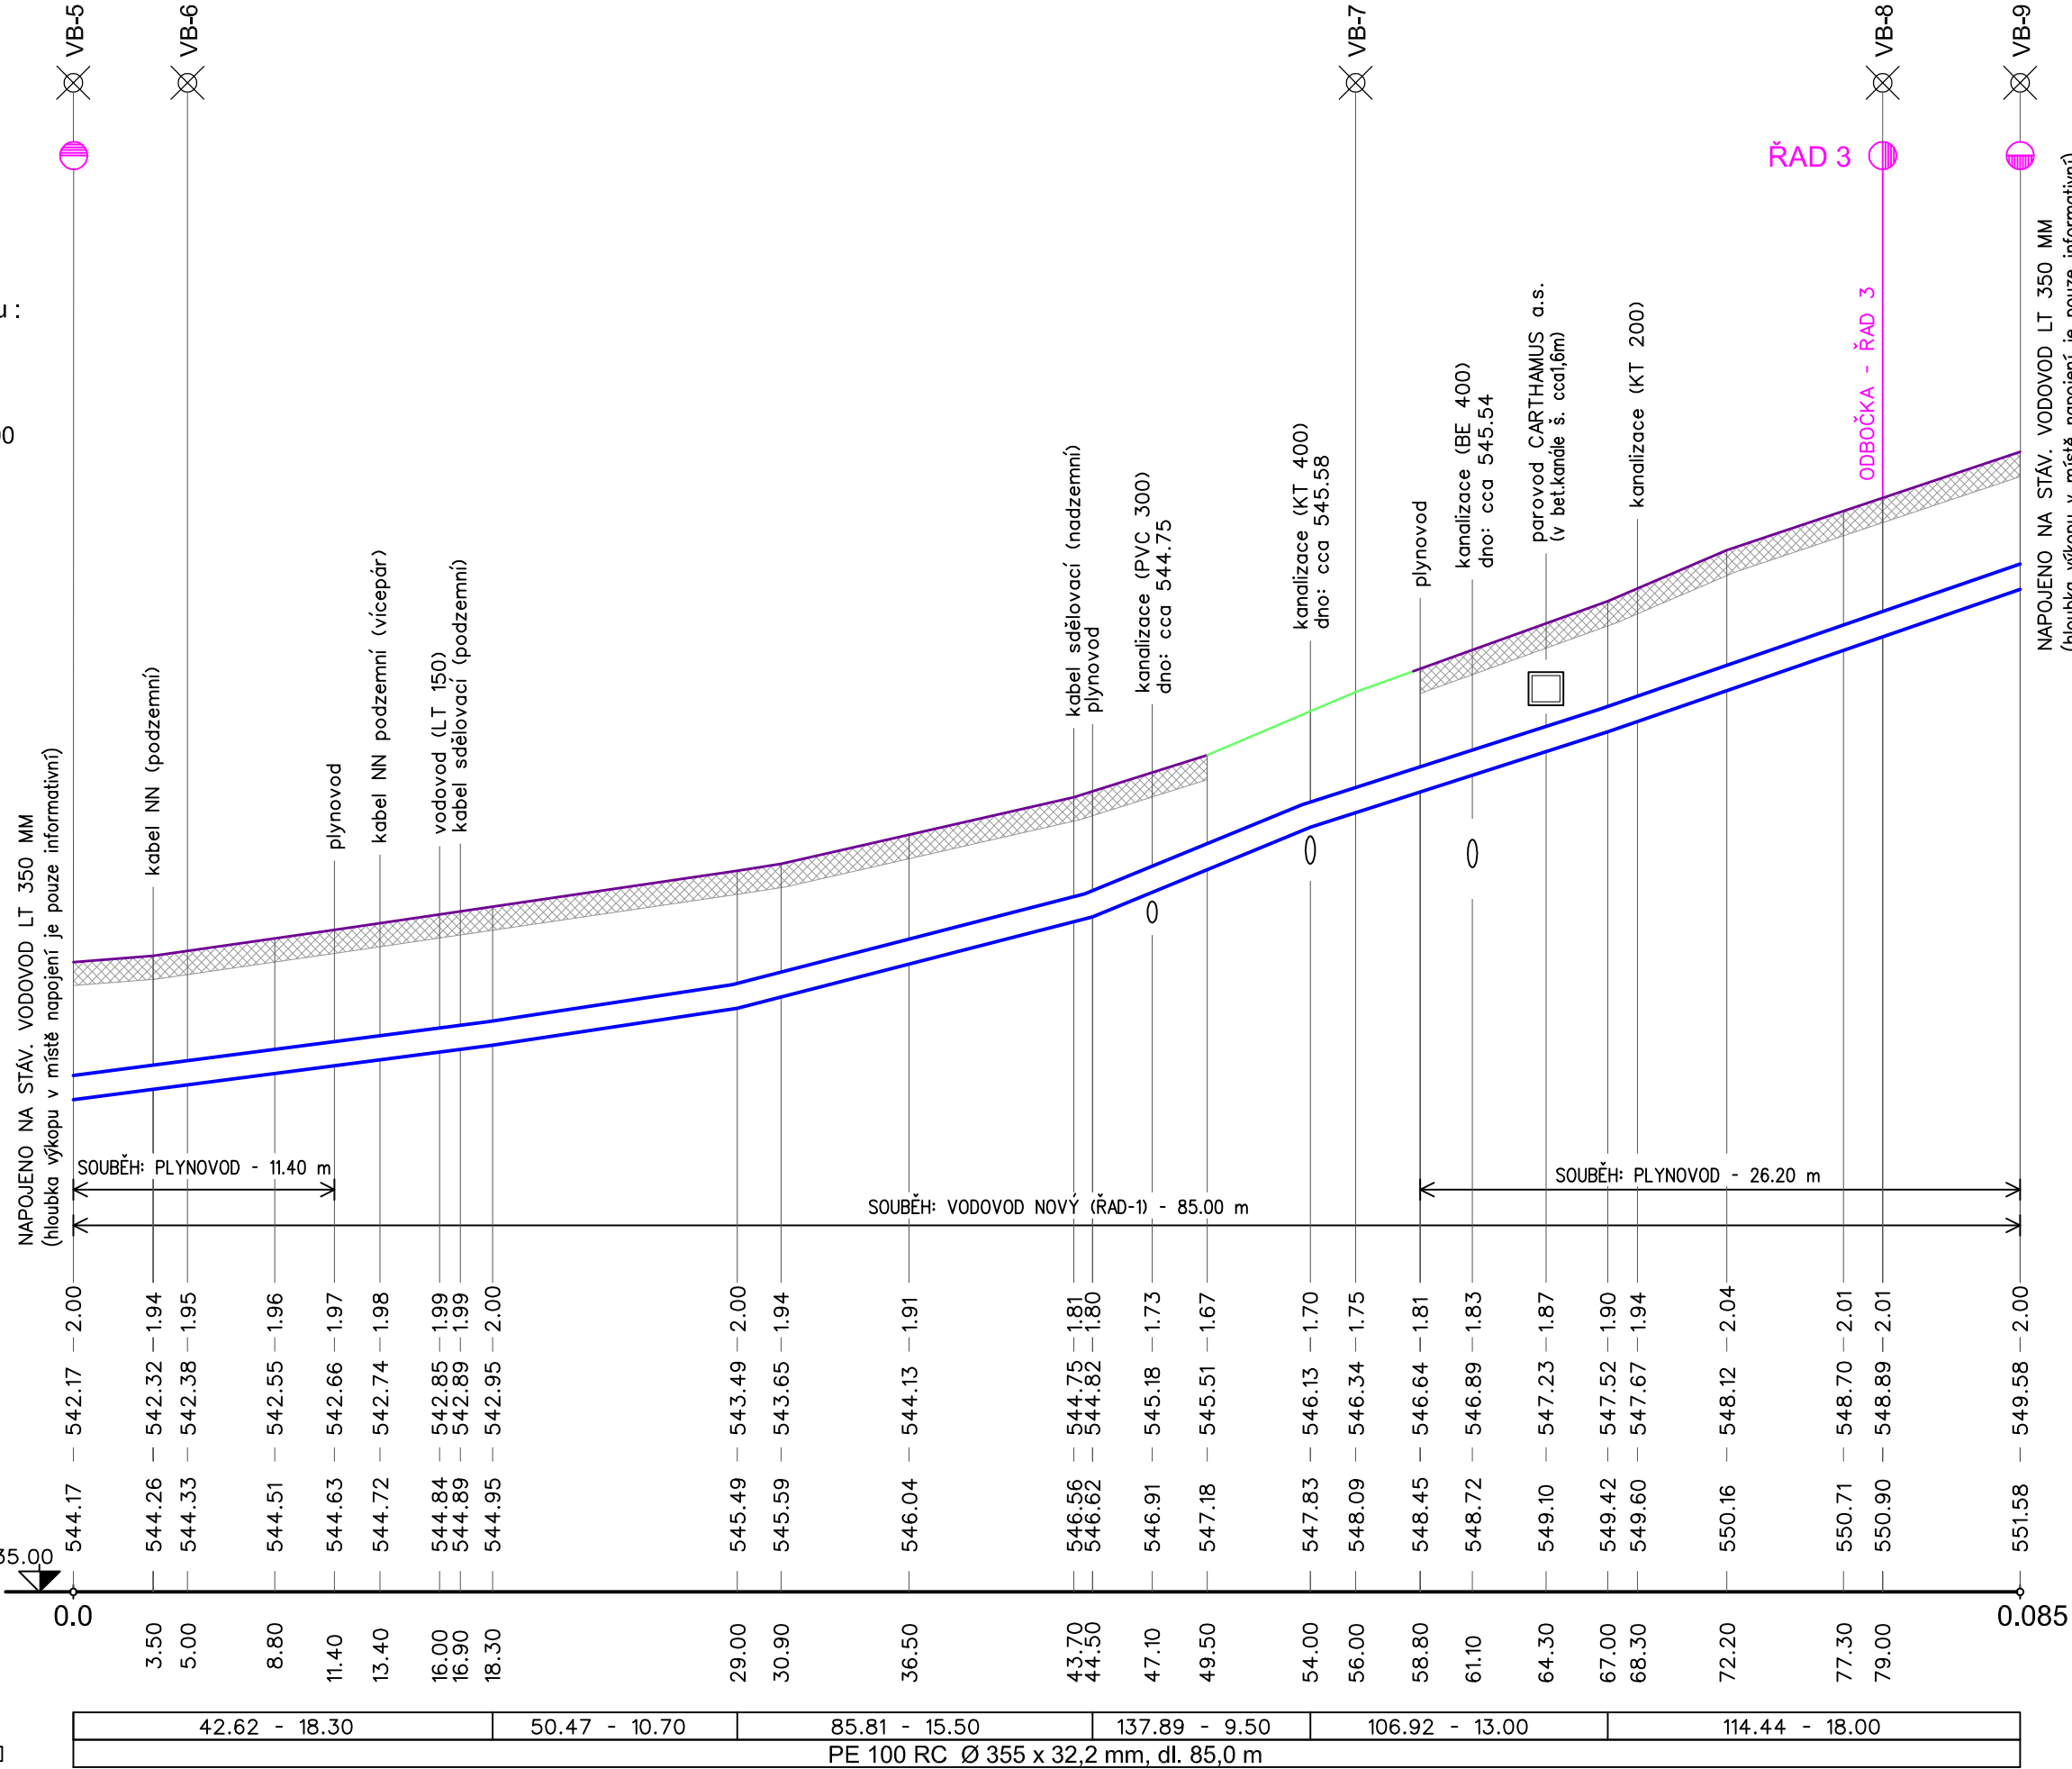

SO 1 - VODOVOD

| | | | |
|-----------------|---|--|--|
| Stavba : | Č.KRUMLOV, NÁDRAŽNÍ UL. - PŘELOŽKA VODOVODU | | |
| | Podélný profil vodovodu - Řad 2 | | |
| Název výkresu : | Výpracoval : J.Sváček Datum : 06.2022 Č.zakázky : 2-111-11-PS | | |
| | Č.výkresu : D.2 | | |

UPOZORNĚNÍ :

Křížení a souběhy se stáv. sítěmi jsou pouze informativní.
Před zahájením výkopových prací sítě nutno vytyčit !