

ÚZEMÍ  
POVRCH ÚZEMÍ  
PARCELNÍ ČÍSLO

Podélný profil vodovodu

Řad-3

Měřítko : 1 : 250 / 1 : 100

HLOUBKA VÝKOPU  
(bez lože pod potrubí tl. 10cm)


KÓTA DNA POTRUBÍ

KÓTA TERÉNU

SROVNÁVACÍ ROVINA

STANIČENÍ [Km],[m]

SKLON [promile] - DÉLKA [m]  
DN [mm] - MATERIÁL - DÉLKA [m]

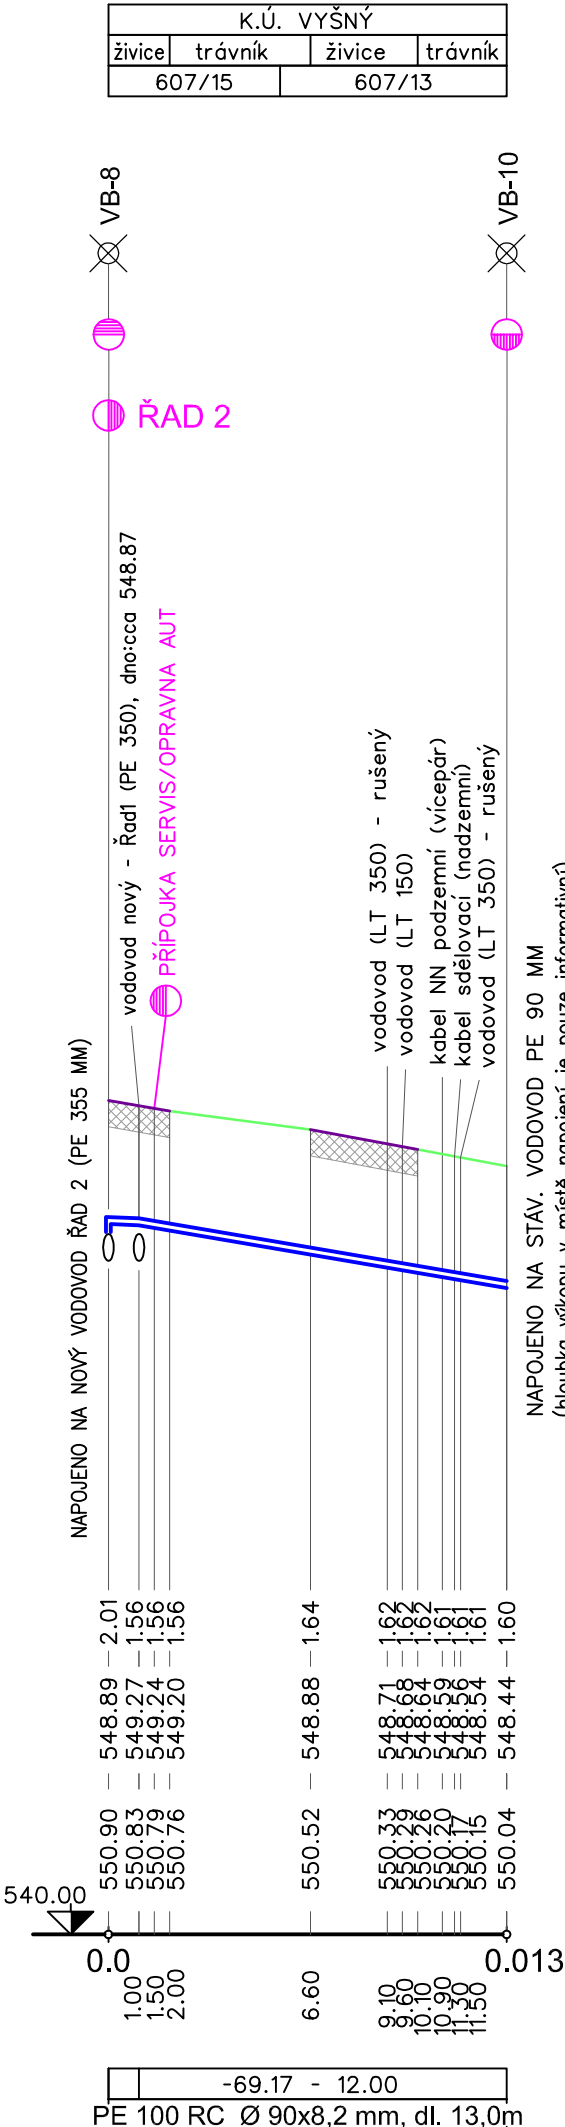

SO 1 - VODOVOD

Vypracoval : J.Svátček  
Datum : 06.2022  
Č.zakázky : 2-111-11-PS  
Č.výkresu : D.3

Č.KRUMLOV, NÁDRAŽNÍ UL.  
- PŘELOŽKA VODOVODU  
Podélný profil vodovodu - Řad 3

Stavba :  
Název výkresu :

UPOZORNĚNÍ :

Křížení a souběhy se stáv. sítěmi jsou pouze informativní.  
Před zahájením výkopových prací sítě nutno vytyčit !