


Č.KRUMLOV, ul. Nádražní  
KLADEČSKÉ SCHÉMA VODOVODU


ŘAD 2  
PE 355x32,2 mm, dl. 85,0 m

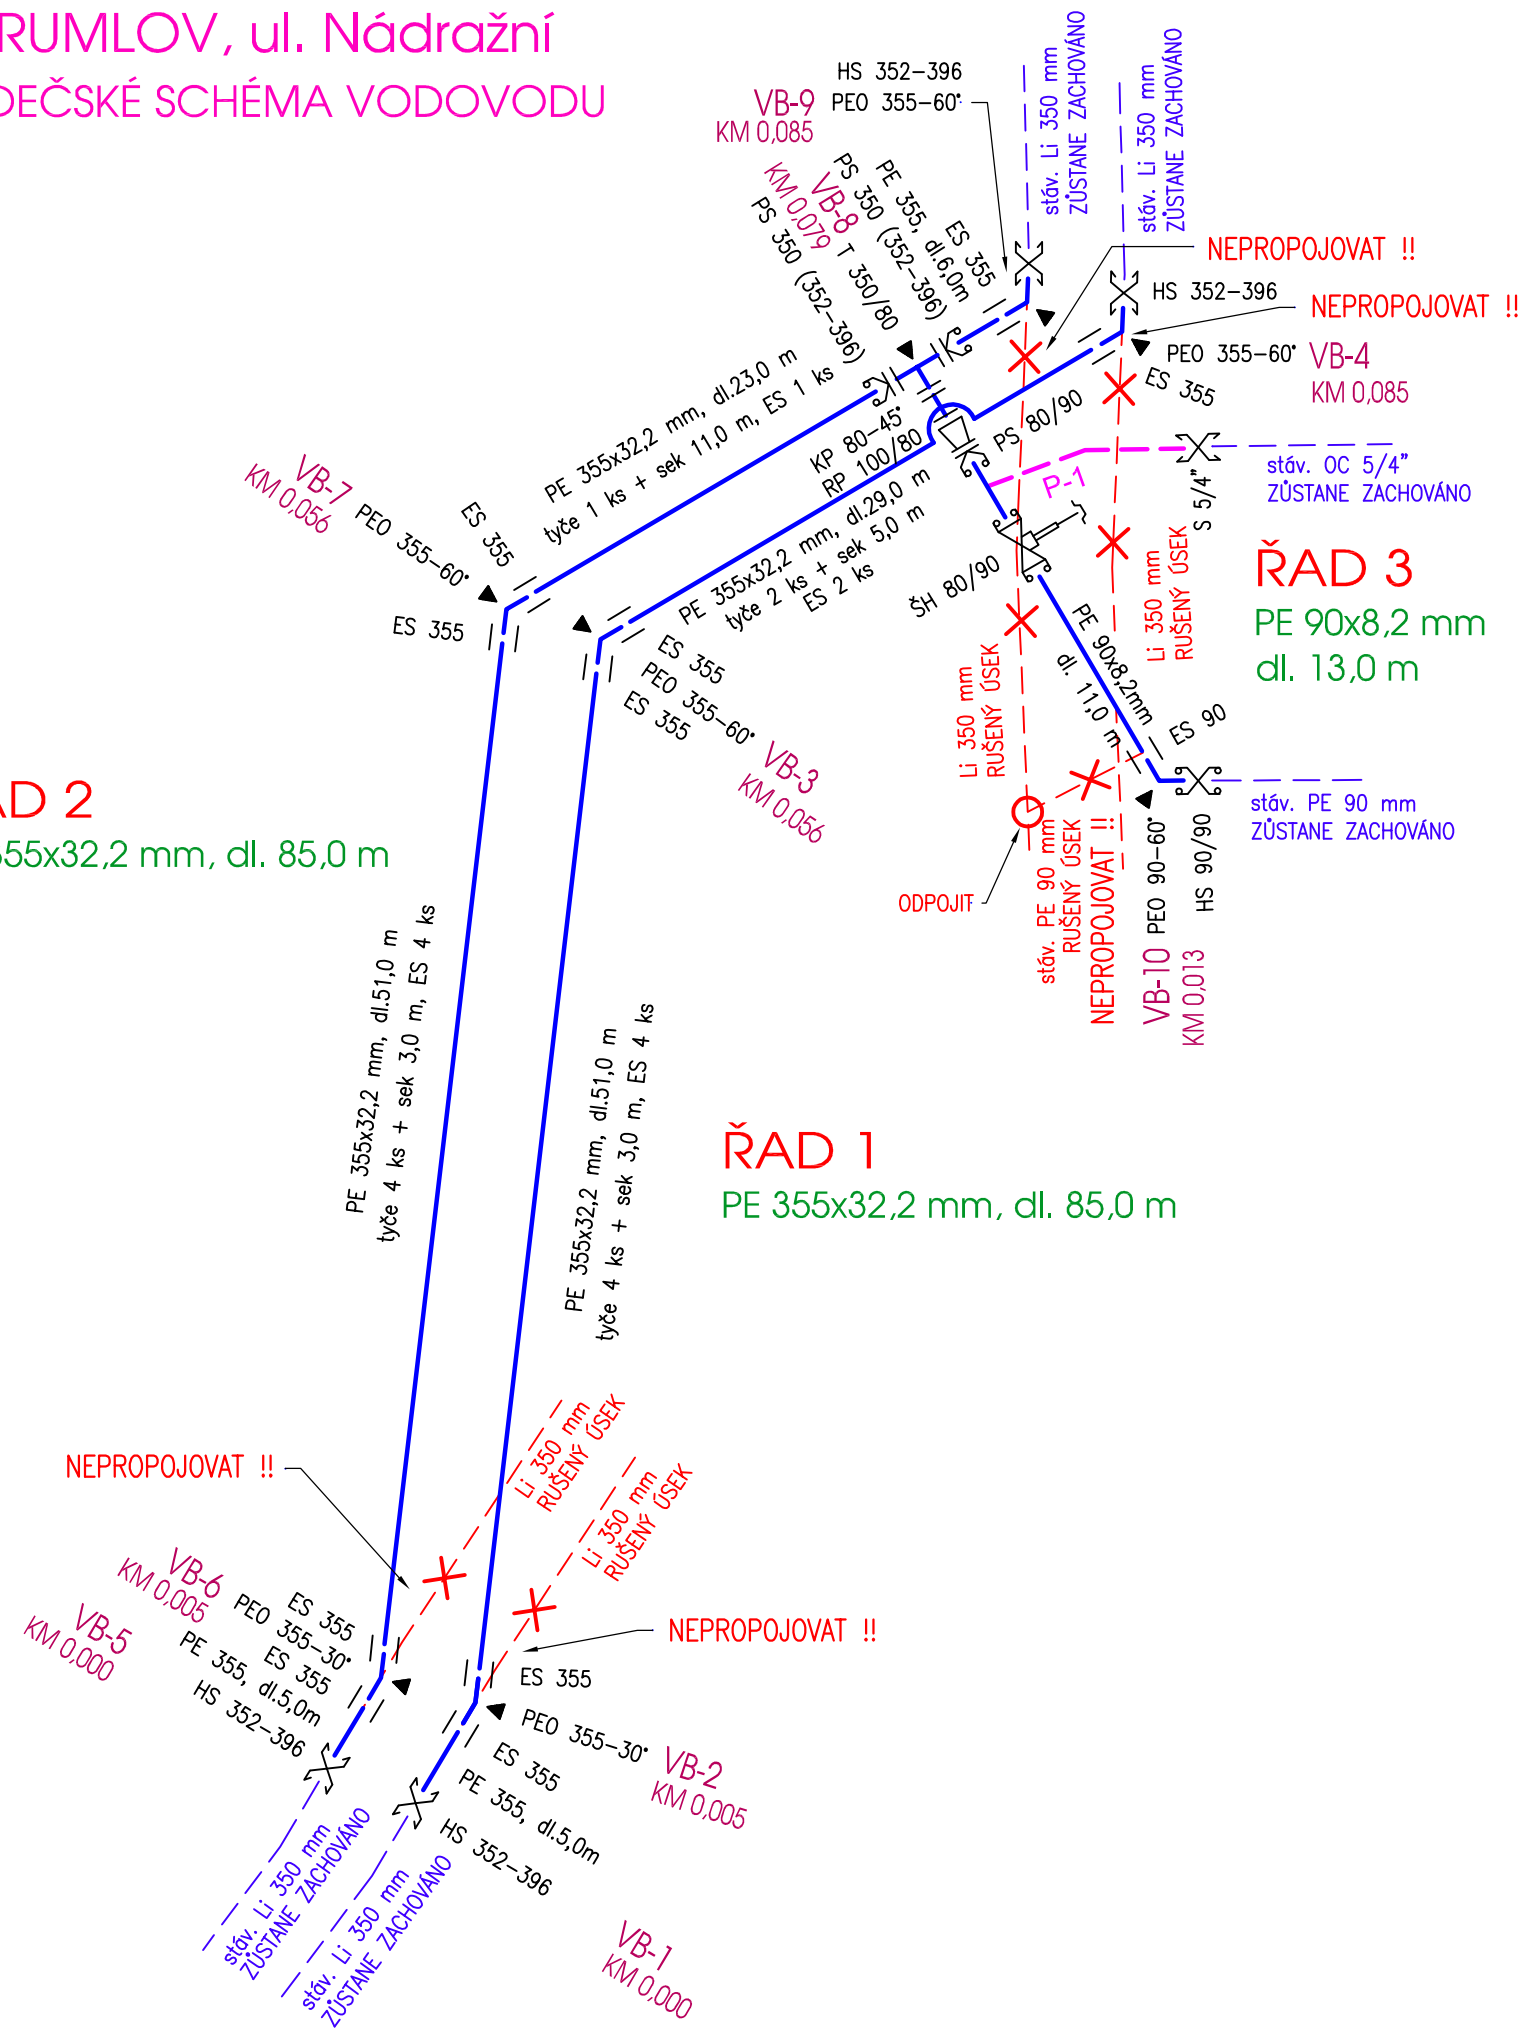

VÝPIS MATERIÁLU

Označení	MATERIÁL - POPIS	Jedn.	Množ.
PE 355 x 32,2 mm	Tlakové potrubí z polyetylénu DN 350 mm, ozn. PE 100 RC, SDR11, PN16 (trubky 12 m)	KS	15
PE 90 x 8,2 mm	Tlakové potrubí z polyetylénu DN 80 mm, ozn. PE 100 RC, SDR11, PN16 (návin)	M	13
PE 40 x 3,7 mm	Tlakové potrubí z polyetylénu DN 32 mm, ozn. PE 100, SDR11, PN16 (návin)	M	13
ES 355	Elektrospojka z PE 100, d 355 mm, DN 350 mm, SDR11	KS	21
ES 90	Elektrospojka z PE 100, d 90 mm, DN 80 mm, SDR11	KS	1
PEO 355-30°	PE oblouk 30°, DN 350 mm, SDR11, dlouhé provedení pro svařování elektrospojkami	KS	2
PEO 355-60°	PE oblouk 60°, DN 350 mm, SDR11, dlouhé provedení pro svařování elektrospojkami	KS	4
PEO 90-60°	PE oblouk 60°, DN 80 mm, SDR11, dlouhé provedení pro svařování elektrospojkami	KS	1
T 350/100	Litínová odbočná přírubová tvarovka s přírubovou odbočkou DN 350/100 mm	KS	1
RP 100/80	Litínová přírubová redukční tvarovka DN 100/80 mm	KS	1
HS 352-396	Litínová spojka hrdlová na potrubí DN 350 mm (SYNOFLEX)	KS	4
PS 350(352-396)	Litínová spojka přírubová s hrdlem DN 350 mm (SYNOFLEX)	KS	2
HS 90/90	Litínová spojka hrdlová na potrubí PE 90 mm (SYSTÉM 2000)	KS	1
PS 80/90	Litínová spojka přírubová s hrdlem DN 80 mm, d 90 mm (SYSTÉM 2000)	KS	1
KP 80-45°	Litínové přírubové koleno 45°, DN 80 mm	KS	1
ŠH 80	Litínové vodovodní šoupě E2, hrdlové DN 80 mm (SYSTÉM 2000)	KS	1
	Souprava zemní šoupátková teleskop. 1,3-1,8m, DN 80 mm	KS	1
	Poklop litinový šoupátkový (těžký)	KS	1
	Podkladová deska pro uliční poklop šoupátkový (recyklovaný plast)	KS	1
NP 90/1 1/4"	Litínový navrtávací pas se závitovým výstupem 1 1/4", celoobjímkový na PE 90 mm	KS	1
Š 1 1/4"	Litínové domovní šoupě DN 32 mm, s vnějším a vnitřním závitem	KS	1
	Souprava zemní šoupátková teleskopická 1,3-1,8m, pro domovní šoupátka DN 32 mm	KS	1
	Poklop litinový šoupátkový (těžký)	KS	1
	Podkladová deska pro uliční poklop šoupátkový (recyklovaný plast)	KS	1
S ISIFLO 1 1/4"/40	Kombinovaná spojka s vnějším závitem 1 1/4" a ISIFLO pro PE 40 mm	KS	1
S 5/4"	Spojka na potrubí přípojky různého materiálu DN 32 mm (PE/ocel)	KS	1

Detail napojení Řadu 3  
a vzorové přepojení přípojky

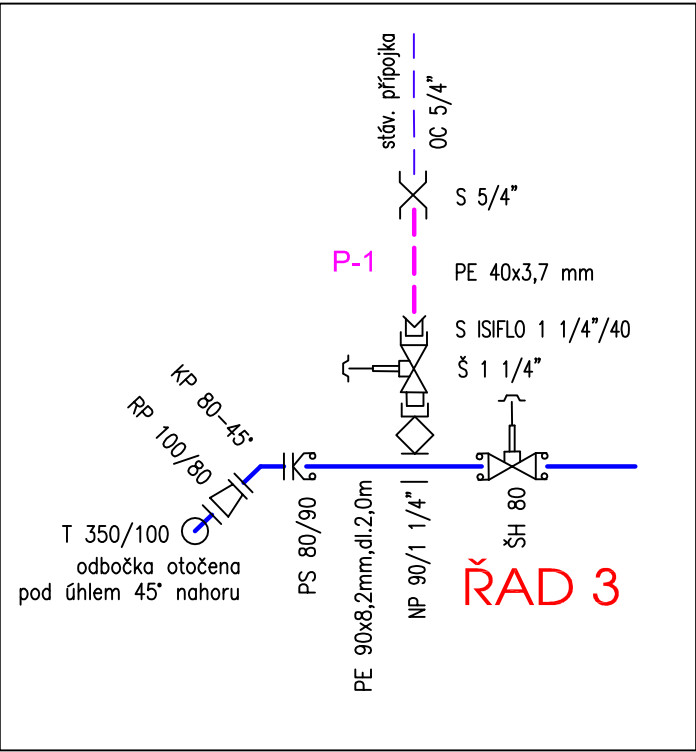

Stavba :	Č. Krumlov, ul. Nádražní - přeložka vodovodu	Vypracovala : M.Sváčková
Název výkresu :	Kladečské schéma vodovodu	Datum : 06.2022
		Č.zakázky : 2-111-11-PS
		Č.výkresu : <b>D.4</b>