



ŘEZ A-A 1:10

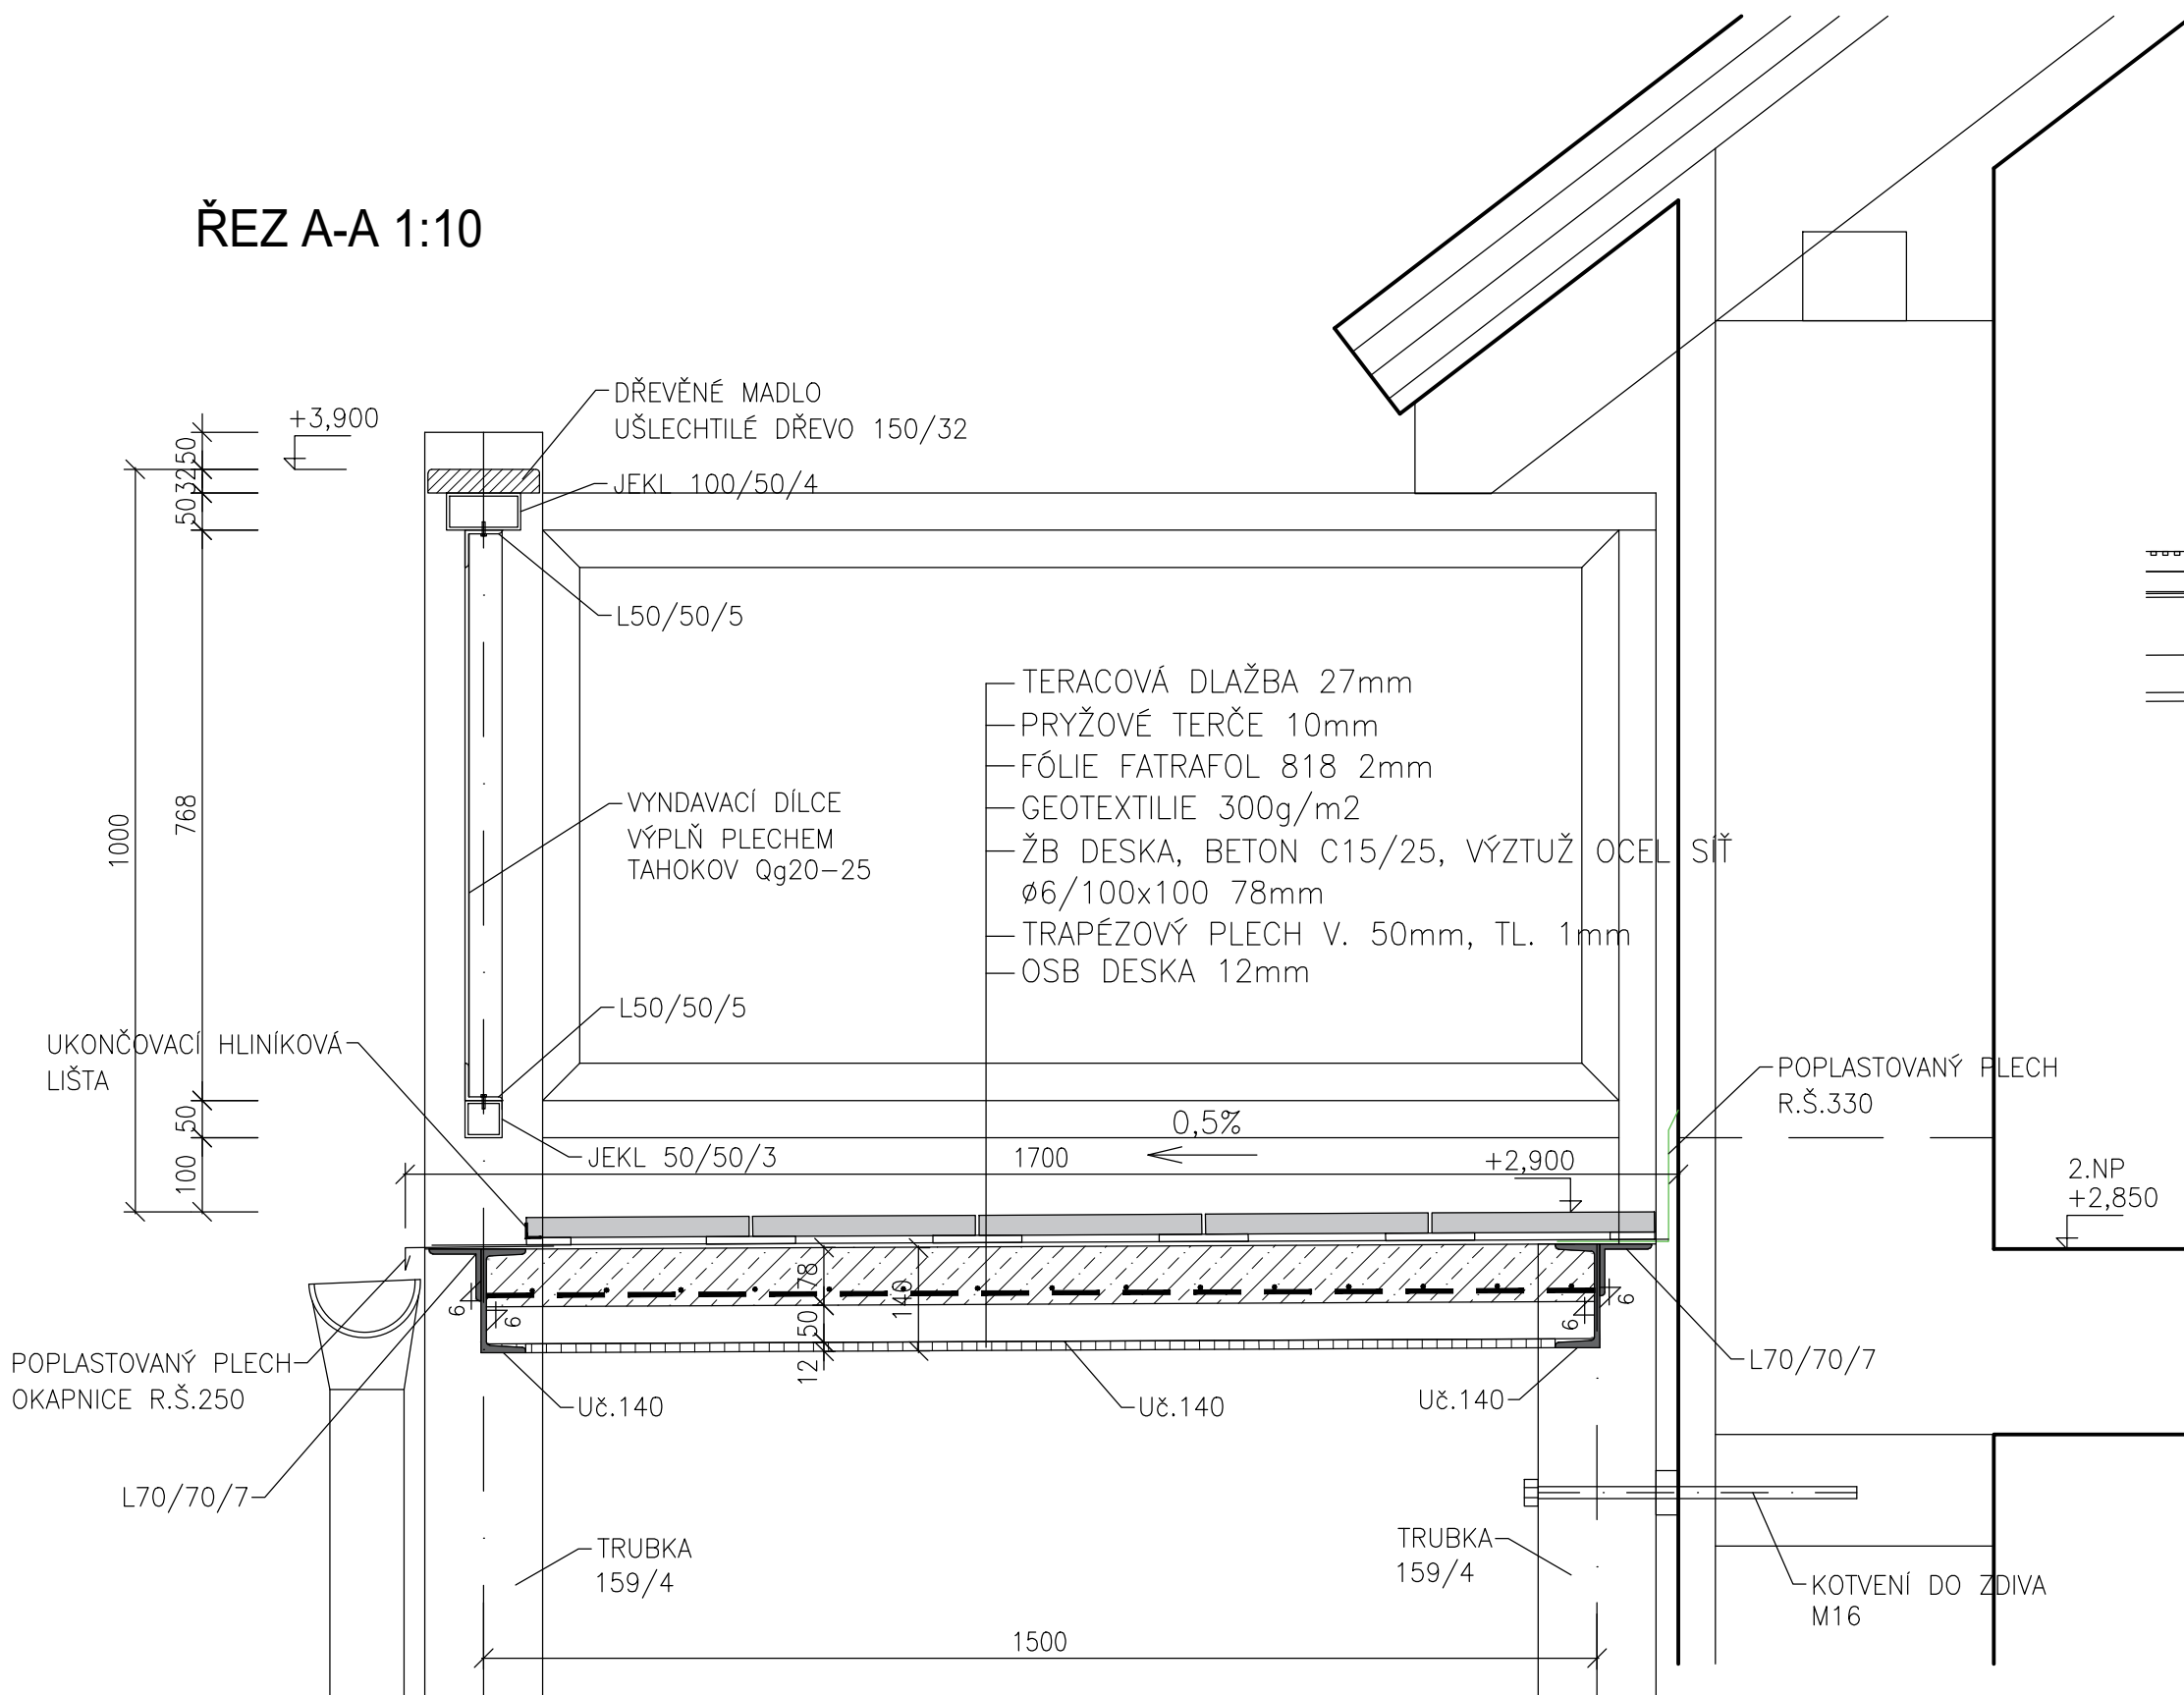

VARIANTA SKLADBY PODLAHY BALKONU:

- TERASOVÁ PRKNA BANKIRAI 27mm
- PODKLADNÍ PROFILY BANKIRAI 27mm
- FÓLIE FATRAFOL 2mm
- GEOTEXTILIE 300g/m2
- ŽB DESKA, BETON C15/25, VÝZTUŽ OCEL SÍŤ Ø6/100x100 78mm
- TRAPÉZOVÝ PLECH V. 50mm, TL. 1mm
- OSB DESKA 12mm

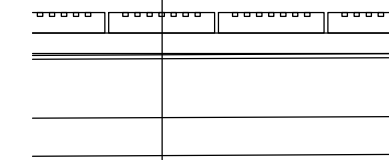

ŘEZ A - A HLAVNÍ BALKON č.1 1:10



PROJEKTANT ING. PAVEL PECHA	VYPRACOVAL LENKA BAYEROVÁ	SP STUDIO, s.r.o. ARCHITEKTONICKÁ KANCELÁŘ BUDĚJOVICKÁ 58, ČESKÝ KRUMLOV TEL. 380712671, 380711315	
INVESTOR MĚSTO ČESKÝ KRUMLOV, NÁMĚSTÍ SVORNOSTI 1, 38101 ČESKÝ KRUMLOV		STUPEŇ DSP	
AKCE STAVEBNÍ ÚPRAVY DOMU č.p. 490 ZA SOUDEM, ČESKÝ KRUMLOV VÝMĚNA BALKONŮ		DATUM 09/2021	
VÝKRES ŘEZ A - A (HLAVNÍ BALKON č.1)		Č. ZAKÁZKY SP 2021/26	
		MĚŘÍTKO 1:50	Č. VÝKRESU 03.