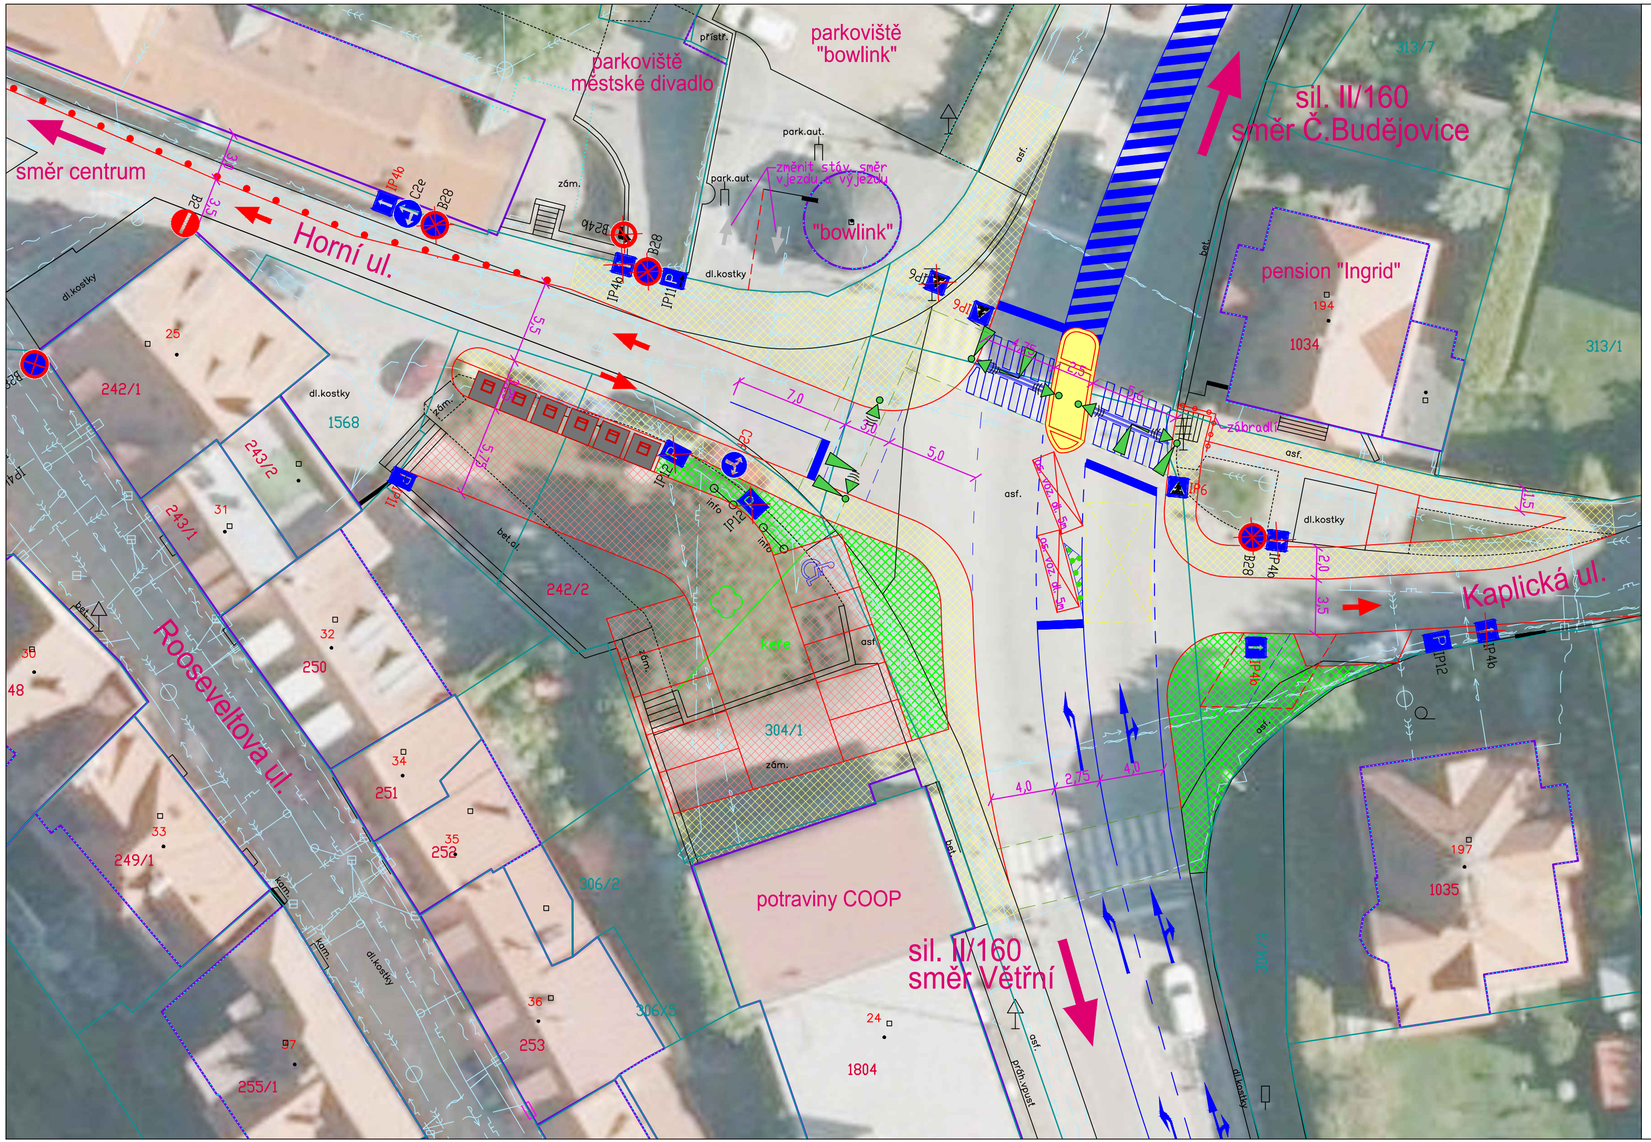


# LEGENDA

inženýrské sítě-stávající

- kanalizace
- vodovod
- kabelové el. vedení NN
- kabelové el. vedení VN
- kabelové sdělovací vedení
- veřejné osvětlení (předpokládaný průběh)
- plynovod NTL

- hranice KN
- prosloučené hranice KN
- 717/1 čísla pozemkových parcel KN
- 674 čísla stavebních parcel KN
- stávající přechody pro chodce
- navržené hrany
- navržené vodorovné DZ
- balisety (návrh)
- IP4b stáv. svislé DZ
- IP4b stáv. svislé DZ-rušené
- IP6 navržené svislé DZ
- směr provozu

navržené nebo upravované plochy

- chodník
- zeleň
- parkoviště

Výškový systém: B.p.v., Souřadnicový systém: S-JTSK

| | | | |
|---|---|---|---|
| ZHOTOVITEL : ZESA s.r.o. L.B. Schneidera 414/2, 370 01 České Budějovice tel: +420 386 322 908, web: www.zesa.cz | | | AUTORIZAČNÍ RAZÍTKO : |
| KRESLIL : Ing. Jiří Kaška | ZODP. PROJEKTANT : Ing. Jiří Kaška | SCHVÁLIL : Ing. Radek Lukeš | |
| OBJEDNATEL : Město Český Krumlov, Nám. Svornosti 1, 381 01 Český Krumlov | | | STUPEŇ DOK. : ST |
| PROJEKT : ČESKÝ KRUMLOV, STAVEBNÍ ÚPRAVY KŘIŽOVATKY UL. OBJÍŽĎKOVÁ-HORNÍ | | | Č. ZAKÁZKY : 22/11 |
| | | | DATUM : 12/2022 |
| | | | FORMÁT : 3x A4 |
| | | | MĚŘÍTKO : 1:250 |
| OBJEKT : | | | Č. PŘÍLOHY : 5. / Č. PARÉ : |
| PŘÍLOHA : Situace 2 | | | |