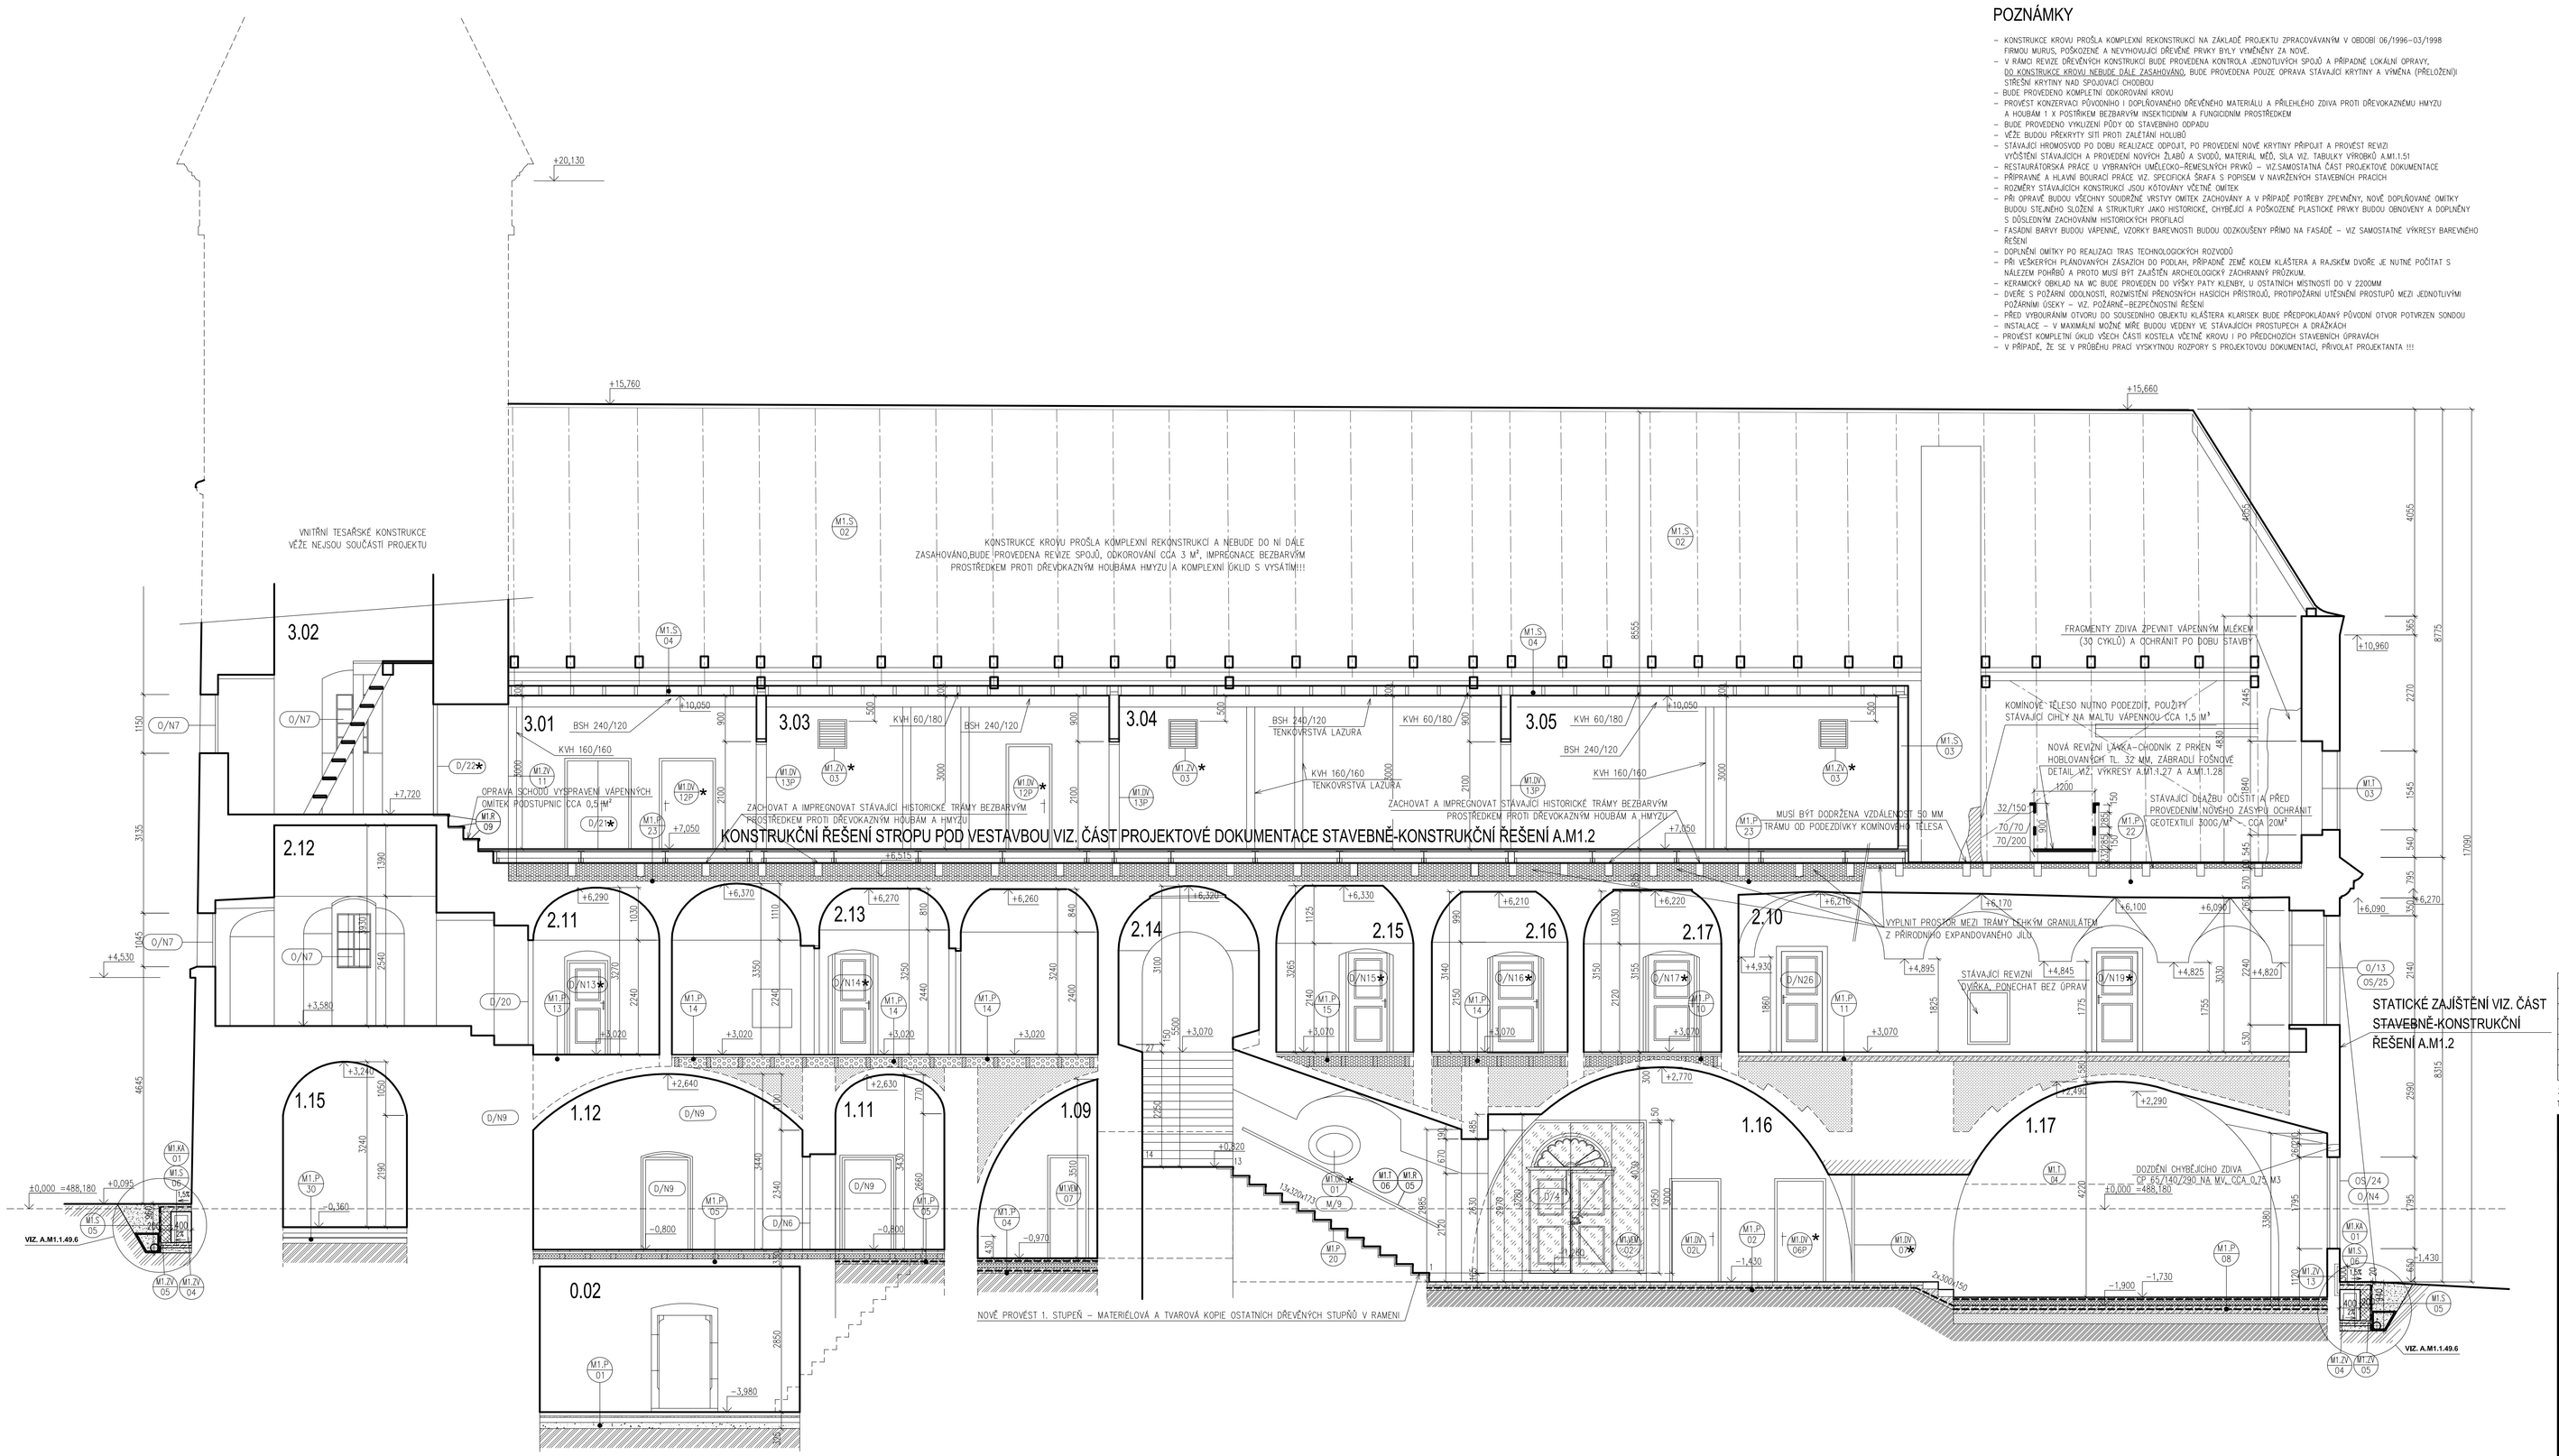

POZNÁMKY

- KONSTRUKCE KROVU PROŠLA KOMPLEXNÍ REKONSTRUKCÍ NA ZÁKLADĚ PROJEKTU ZPRACOVÁVANÉHO V OBDOBÍ 08/1996–03/1998 FIRMOU MURUS, POŠKOZENÉ A NEVYHOVUJÍCÍ DŘEVĚNÉ PRVKY BYLY VYMĚNĚNY ZA NOVÉ.
- V RÁMCI REVIZE DŘEVĚNÝCH KONSTRUKCÍ BUDE PROVEDENA KONTROLA JEDNOTLIVÝCH SPOJŮ A PŘÍPADNÉ LOKÁLNÍ OPRAVY, DO KONSTRUKCE KROVU NEBUDE DÁLE ZASAHOVÁNO, BUDE PROVEDENA POUZE OPRAVA STÁVAJÍCÍ KRYTINY A VÝMĚNA (PŘÍLOŽENÍ) STŘEŠNÍ KRYTINY NAD SPOJOVACÍ CHODBOU
- BUDE PROVEDENO KOMPLETNÍ ODKOROVÁNÍ KROVU
- PROVEST KONZERVACI PŮVODNÍHO I DOPLŇOVANÉHO DŘEVĚNÉHO MATERIÁLU A PŘÍLEHLÉHO ZDIVA PROTI DŘEVOKAZNÉMU HMYZU A HOUBÁM 1 X POSTŘIKEM BEZBARVÝM INJEKTICKÝM A FUNGICIDNÍM PROSTŘEDKEM
- BUDE PROVEDENO VYKLIZENÍ PŮDY OD STAVEBNÍHO ODPADU
- VĚŽE BUDOU PŘEKRYTY SÍTÍ PROTI ZALÉTÁNÍ HOLUBŮ
- STÁVAJÍCÍ HROMOSVOD PO DOBU REALIZACE ODPOJIT, PO PROVEDENÍ NOVÉ KRYTINY PŘIPOJIT A PROVÉST REVIZI.
- VYOŠETŘENÍ STÁVAJÍCÍCH A PROVEDENÍ NOVÝCH ŽLABŮ A SVODŮ, MATERIÁL MĚĎ, SLA VIZ. TABULKY VÝROBKŮ A.M1.1.51
- RESTAURÁTORSKÁ PRÁCE U VYBRANÝCH UMĚLECKO-ŘEMESLNÝCH PRVKŮ – VIZ.SAMOSTATNÁ ČÁST PROJEKTOVÉ DOKUMENTACE
- PŘÍPRAVNÉ A HLAVNÍ BOURACÍ PRÁCE VIZ. SPECIFICKÁ ŠKRA S POPISEM V NAVRŽENÝCH STAVEBNÍCH PRACÍCH
- ROZMĚRY STÁVAJÍCÍCH KONSTRUKCÍ JSOU KOTOVÁNY VČETNĚ OMÍTEK
- PŘI OPRAVĚ BUDOU VŠECHNY SOUVISLÉ VRSTVY OMÍTEK ZACHOVÁNY A V PŘÍPADĚ POTŘEBY ZPEVNĚNÝ, NOVĚ DOPLŇOVANÉ OMÍTKY BUDOU STEJNĚHO SLOŽENÍ A STRUKTURY JAKO HISTORICKÉ, CHYBĚJÍCÍ A POŠKOZENÉ PLASTICKÉ PRVKY BUDOU OBNOVENY A DOPLNĚNY S DŮSLEDNÝM ZACHOVÁNÍM HISTORICKÝCH PROFILŮ
- FASÁDNÍ BARVY BUDOU VÁPENNÉ, VZORKY BAREVNOSTI BUDOU ODZKOUŠENY PŘÍMO NA FASÁDĚ – VIZ SAMOSTATNÉ VÝKRESY BAREVNÉHO ŘEŠENÍ
- DOPLNĚNÍ OMÍTKY PO REALIZACI TRAS TECHNOLOGICKÝCH ROZVODŮ
- PŘI VEŠKERÝCH PLÁNOVANÝCH ZÁSAHÁCH DO PODLAH, PŘÍPADNĚ ZEMĚ KOLEM KLÁŠTERA A RAJSKÉM DVOŘE JE NUTNÉ POČÍTAT S NÁLEZEM POHŘBŮ A PROTO MUSÍ BÝT ZAJIŠTĚN ARCHEOLOGICKÝ ZACHRANNÝ PRŮZKUM.
- KERAMICKÝ OBKLAD NA WC BUDE PROVEDEN DO VÝŠKY PATY KLENBY, U OSTATNÍCH MÍSTNOSTÍ DO V 2200MM
- DVEŘE S POŽÁRNÍ ODOLNOSTÍ, ROZMÍSTĚNÍ PŘENOSNÝCH HASÍCÍCH PŘÍSTROJŮ, PROTIPOŽÁRNÍ UTĚSNĚNÍ PROSTUPŮ MEZI JEDNOTLIVÝMI POŽÁRNÍMI ÚSEKY – VIZ. POŽÁRNĚ-BEZPEČNOSTNÍ ŘEŠENÍ
- PŘED VYBOURÁNÍM OTVORU DO SOUSEDNÍHO OBJEKTU KLÁŠTERA KLARISEK BUDE PŘEDPOKLÁDANÝ PŮVODNÍ OTVOR POTVRZEN SONDOU
- INSTALACE – V MAXIMÁLNÍ MOŽNÉ MÍŘE BUDOU VEDENY VE STÁVAJÍCÍCH PROSTUPECH A DRÁŽKÁCH
- PROVEST KOMPLEXNÍ ÚKLID VŠECH ČÁSTÍ KOSTELA VČETNĚ KROVU I PO PŘEDCHOZÍCH STAVEBNÍCH OPRAVÁCH
- V PŘÍPADĚ, ŽE SE V PRŮBĚHU PRACÍ VYSKYTNOU ROZPORY S PROJEKTOVOU DOKUMENTACÍ, PŘIVOLAT PROJEKTANTA !!!

LEGENDA:

- STÁVAJÍCÍ KONSTRUKCE
- DOZDĚNÍ Z CPP, NA MALTU VÁPENOCEMENTOVOU MVC10
- NOSNÁ ZDI–TLOUŠŤKA ZDIVA [MM] 300, TŘÍDA OBJEMOVÉ HMOTNOSTI [KG/M3] 1900, HMOTNOST [KG/KS] CCA 4,7 PEVNOST V TLAKU P20/P30, HMOTNOST ZDIVA VČETNĚ OMÍTEK [KG/M2] 560, POŽÁRNÍ ODOLNOST REI 120 DPI NA MALTU VÁPENOCEMENTOVOU MVC10
- NENOSNÁ PŘÍČKA–TLOUŠŤKA ZDIVA [MM] 150, TŘÍDA OBJEMOVÉ HMOTNOSTI [KG/M3] 1900, HMOTNOST [KG/KS] CCA 4,7 PEVNOST V TLAKU P20/P30, HMOTNOST ZDIVA VČETNĚ OMÍTEK [KG/M2] 300, POŽÁRNÍ ODOLNOST REI 120 DPI NA MALTU VÁPENOCEMENTOVOU MVC10
- NENOSNÁ PŘÍČKA–TLOUŠŤKA ZDIVA [MM] 75, TŘÍDA OBJEMOVÉ HMOTNOSTI [KG/M3] 1900, HMOTNOST [KG/KS] CCA 4,7 PEVNOST V TLAKU P20/P30, HMOTNOST ZDIVA VČETNĚ OMÍTEK [KG/M2] 170, POŽÁRNÍ ODOLNOST REI 120 DPI NA MALTU VÁPENOCEMENTOVOU MVC10
- LEHKÝ GRANULÁT Z EXPANDOVANÉHO PŘÍRODNÍHO JÍLU
- BOURANÉ KONSTRUKCE
- (M.XX / 01) – OZNAČENÍ DVEŘÍ SPECIFIKACE MATERIÁLU A TVARU V PŘÍLOZE: TABULKA DVEŘÍ A.M1.1.51
- (M.XX / 01) – OZNAČENÍ DVEŘÍ S POŽÁRNÍ ODOLNOSTÍ SPECIFIKACE MATERIÁLU A TVARU V PŘÍLOZE: TABULKA DVEŘÍ A.M1.1.51
- (M.XX / 01) – OZNAČENÍ OKEN SPECIFIKACE MATERIÁLU A TVARU V PŘÍLOZE: TABULKA OKEN A.M1.1.51
- (M.XX / 01) – OZNAČENÍ ZÁMEČNICKÝCH VÝROBKŮ SPECIFIKACE V PŘÍLOZE: TABULKA ZÁMEČNICKÝCH VÝROBKŮ A.M1.1.51
- (M.XX / 01) – OZNAČENÍ KLIMPÝRSKÝCH VÝROBKŮ SPECIFIKACE V PŘÍLOZE: TABULKA KLIMPÝRSKÝCH VÝROBKŮ A.M1.1.51
- (M.1 / 01) – OZNAČENÍ TRUHLÁŘSKÝCH VÝROBKŮ SPECIFIKACE V PŘÍLOZE: TABULKA TRUHLÁŘSKÝCH VÝROBKŮ A.M1.1.51
- (M.XX / 01) – OZNAČENÍ KAMENICKÝCH VÝROBKŮ SPECIFIKACE V PŘÍLOZE: TABULKA KAMENICKÝCH VÝROBKŮ A.M1.1.51
- (M.P / 01) – OZNAČENÍ SKLADEB PODLAH DLE NÁŠLAPNÉ VRSTVY SKLADBY PODLAH JSOU SPECIFIKOVÁNY V PŘÍLOZE: TABULKY A SKLADBY A.M1.1.50
- (M.S / 01) – OZNAČENÍ SKLADEB STŘECH, STROPŮ A PODHLEDŮ SKLADBY JSOU SPECIFIKOVÁNY V PŘÍLOZE: TABULKY A SKLADBY A.M1.1.50
- (M.OP / 01) – OZNAČENÍ SKLADEB STĚN A POVRCHŮ SKLADBY JSOU SPECIFIKOVÁNY V PŘÍLOZE: TABULKY A SKLADBY A.M1.1.50
- (M.VM / 01) – OZNAČENÍ VESTAVĚNÉHO MOBILIÁŘE SPECIFIKACE V PŘÍLOZE: TABULKA VESTAVĚNÉHO MOBILIÁŘE A.M1.1.51
- (M.R / 01) – OZNAČENÍ REPASOVANÝCH VÝROBKŮ SPECIFIKACE V PŘÍLOZE: TABULKA REPASÍ – OSTATNÍCH A.M1.1.51

LEGENDA OZNAČENÍ STAVEBNÉ - HISTORICKÝCH PRVKŮ

POPIS JEDNOTLIVÝCH UMĚLECKO–ŘEMESLNÝCH, UMĚLECKÝCH PRVKŮ A CENNÝCH DETAILŮ – VIZ. DOKUMENTACE PŘÍPRAVNÉ PRÁCE, PRŮZKUMY, TECHNICKÉ PODKLADY

K/T KAMENNÉ PRVKY OSTATNÍ · P/1 PORTÁLY · D/1 DVEŘE · O/1 OKNA HISTORICKÁ
N/T NÁHROBNÍKY A DESKY · OS/1 OSTĚNÍ · M/1 MŘÍŽE · T/1 TRUHLÁŘSKÉ PRVKY, OSTATNÍ

LEGENDA OZNAČENÍ STÁVAJÍCÍCH NOVODOBÝCH PRVKŮ

STÁVAJÍCÍ NOVODOBÉ DVEŘNÉ A OKENNÍ PRVKY, PO DOBU STAVBY BUDOU OCHRÁNĚNY A ZACHOVÁNY NA MÍSTĚ

O/N1 OKNA NOVODOBÁ · D/N1 DVEŘE NOVODOBÉ

REVIZE č.:	OBSAH):

±0,000 = 488,180 m.n.m.B.p.V.

TENTO VÝKRES JE DLE AUTORSKÉHO ZÁKONA MAJETKEM PROJEKTANTA, JEHO KOPÍROVÁNÍ A ROZŠIŘOVÁNÍ JE MOŽNO POUZE SE SOUHLASEM AUTORA

MÍSTO STAVBY:	Český Krumlov, Latrán č.p. 50, parc. č. 760, 761; 919/1
OBJEDNATEL:	Město Český Krumlov, náměstí Svornosti 1, 381 01 Český Krumlov
ZÁSTUPCE INVESTORA:	Českokrumlovský rozvojový fond, spol. s r.o., Masná 131, 381 01 Český Krumlov
SDRUŽENÍ:	PROJEKTOVÝ ATELIER PRO ARCHITEKTURU A POZEMNÍ STAVBY, S.Z.O. BĚLOHRADSKÁ 199/70, 120 00, PRAHA 2, IČO : 45308616 TEL: 224 255 555, 222 512 987 FAX: 222 512 987 EMAIL: ATELIERTSM@ATELIERTS.CZ
	IKP Consulting Engineers, s.r.o. Classic 7 – budova C, Jankovcova 1037/49 170 00 Praha 7 – Holešovice tel.: 255 733 111, fax: 255 733 605 E-mail: info@ikpce.com, http:www.ikpce.com

AUTOŘI:	Ing.arch. T.ŠANTAVÝ, Ing.T.ŠKODNA, Ing.P.ČERNÝ		
ODPOV.PROJEKTANT:	ZPRACOVATEL ČÁSTI:	KRESLIL:	KONTROLOVAL:
Ing.arch. T.ŠANTAVÝ	Ing. P. ČERNÝ Ing. arch. J. AUERBACH	Ing. P. ČERNÝ Ing. arch. J. AUERBACH	Ing.arch. T.ŠANTAVÝ
Č.ZAK.: 3489 012 11 01	NÁZEV DÍLA: Oprava a rekonstrukce areálu klášterů v Českém Krumlově část 1 - areál bývalého kláštera minoritů		Č.FAKT:
DATUM: 08/2011			
POČET AK: 12			
NÁZEV.DWG:			
MĚŘÍTKO: 1:50			
STUPEŇ: PRO PROVEDENÍ STAVBY	NÁZEV PŘÍLOHY: M1 - BÝVALÝ VELKÝ KONVENT KLÁŠTERA MINORITŮ ŘEZ III-III´		Č.PŘÍLOHY: A.M1.1.33
PROFESE: ARCHITEKTONICKO–STAVEBNÍ			