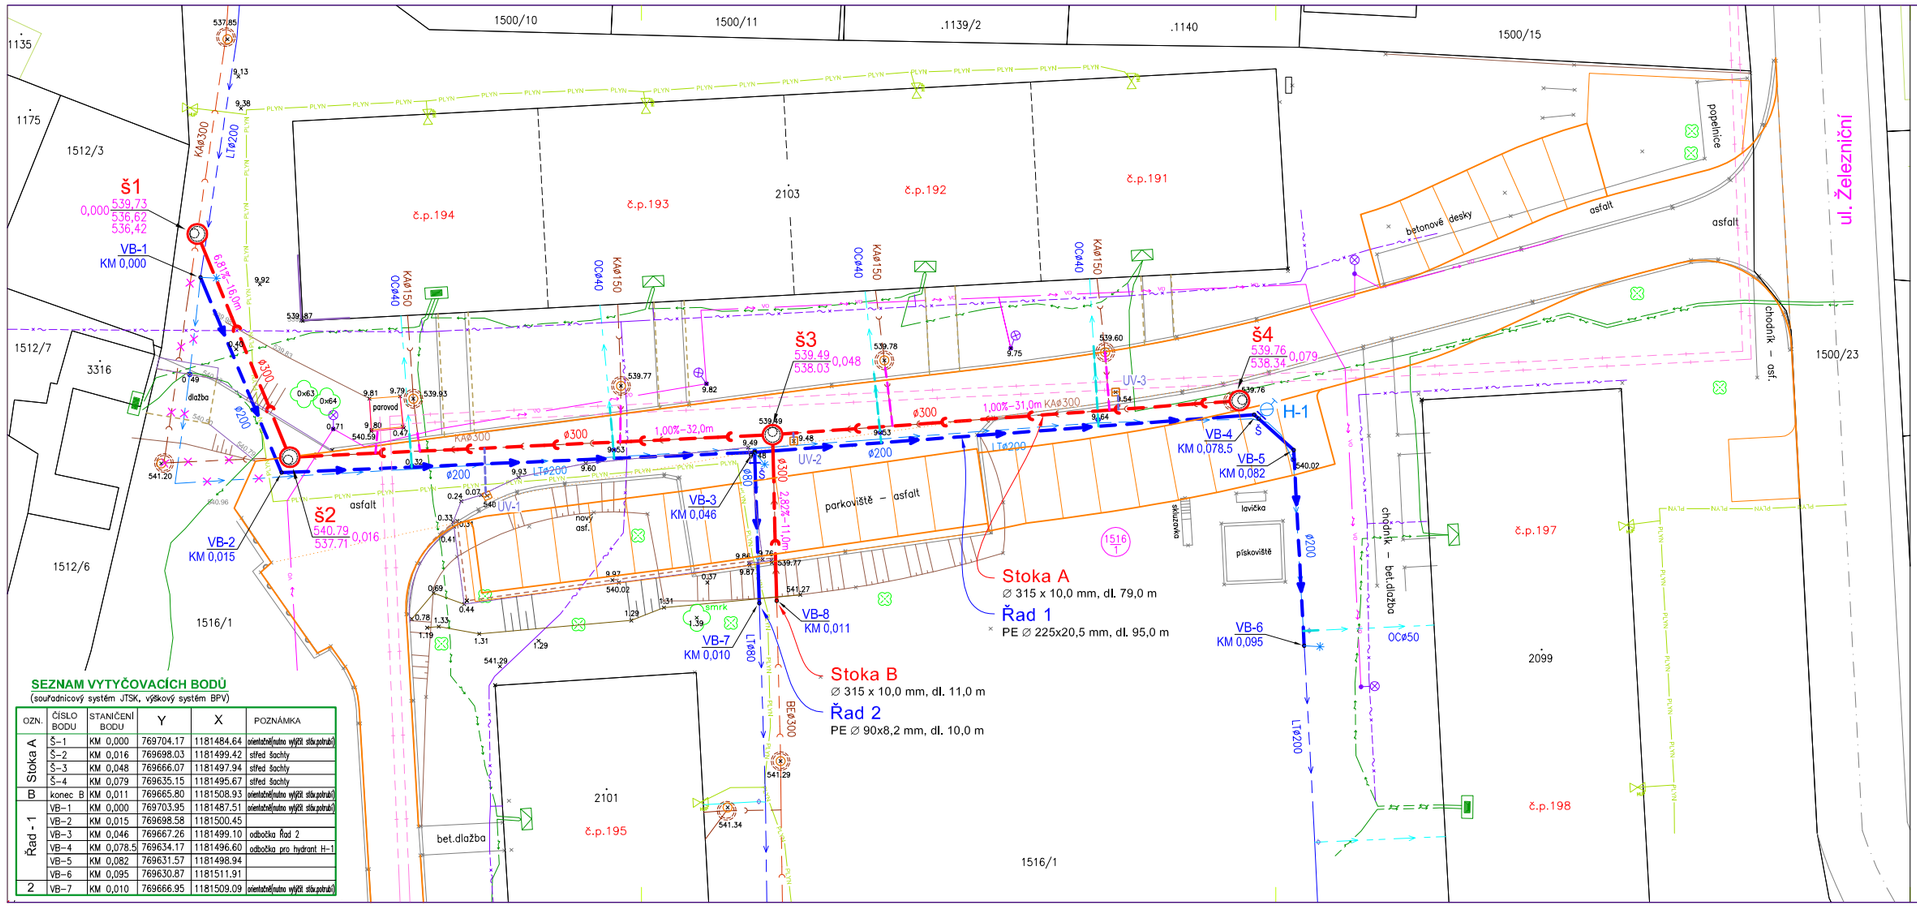

SITUACE 1: 200
K.Ú. ČESKÝ KRUMLOV

SEZNAM VYTYČOVACÍCH BODŮ

(souřadnicový systém JTSK, výškový systém BPV)

OZN.	ČÍSLO BODU	STANIČENÍ BODU	Y	X	POZNÁMKA
Stoka A	Š–1	KM 0,000	769704.17	1181484.64	orientační/nutno vyjít sítě,potrubí
	Š–2	KM 0,016	769698.03	1181499.42	střed šachty
	Š–3	KM 0,048	769666.07	1181497.94	střed šachty
	Š–4	KM 0,079	769635.15	1181495.67	střed šachty
B	konec B	KM 0,011	769665.80	1181508.93	orientační/nutno vyjít sítě,potrubí
Řad - 1	VB–1	KM 0,000	769703.95	1181487.51	orientační/nutno vyjít sítě,potrubí
	VB–2	KM 0,015	769698.58	1181500.45	
	VB–3	KM 0,046	769667.26	1181499.10	odbočka Řad 2
	VB–4	KM 0,078.5	769634.17	1181496.60	odbočka pro hydrant H–1
	VB–5	KM 0,082	769631.57	1181498.94	
	VB–6	KM 0,095	769630.87	1181511.91	
2	VB–7	KM 0,010	769666.95	1181509.09	orientační/nutno vyjít sítě,potrubí

LEGENDA NAVRŽENÉ VODOHOSPODÁŘSKÉ SÍTĚ

SO 01 - KANALIZACE

- ø300 1,00%–31,0m — MATERIÁL, DN / SPÁD POTRUBÍ A DÉLKA KANALIZAČNÍ STOKA SPLAŠKOVÁ/JEDNOTNÁ
- Š2 495.00 493.00 0,021 — KÓTA POKLOPU /TERÉNU STANIČENÍ STOKY KÓTA DNA POTRUBÍ OZNAČENÍ ŠACHTY

SO 02 - VODOVOD

- PEø200 — MATERIÁL A DN POTRUBÍ VODOVODNÍ ŘAD
- H-1 VB-4 KM 0,119 — OZNAČENÍ VYTYČOVACÍHO BODU / STANIČENÍ ŠOUPĚ, ZMĚNA, HYDRANT, KILOMETRÁŽ VODOVODU

PŘÍPOJKY KANALIZAČNÍ A VODOVODNÍ

- PŘEPOJENÍ VODOVODNÍCH PŘÍPOJEK (VEŘEJNÁ ČÁST)
- PŘEPOJENÍ KANALIZAČNÍCH PŘÍPOJEK (SPLAŠK./JEDNOTNÉ)
- UV-1 — STÁV.ULIČNÍ VPUST/ŽLAB A NOVÁ PŘÍPOJKA DO KANALIZACE

LEGENDA : Stávající inženýrské sítě	Správce/provozovatel
BEø400 KAø150 KAø150 — KANALIZAČNÍ STOKA JEDNOTNÁ NEBO SPLAŠKOVÁ/ REVIZNÍ ŠACHTA	
	KANALIZAČNÍ PŘÍPOJKY SPLAŠKOVÉ NEBO JEDNOTNÉ / DEŠŤOVÉ
LTø100 — ULIČNÍ VPUST / OKAP / RUŠENÁ ČÁST KANALIZACE	
VODOVODNÍ ŘAD (MATERIÁL, DN)	ČEVAK, a.s.
VODOVODNÍ ŘAD (RUŠENÁ ČÁST)	
VODOVODNÍ PŘÍPOJKY	
KABELY SDĚLOVACÍ (PODZ.–NEZAMĚŘENÝ)	CETIN
EL. KABEL NN (PODZEMNÍ)	EG.D, a.s.
PLYNOVOD	EG.D, a.s.
PLYNOVODNÍ PŘÍPOJKA	
TEPLOVOD (PODZEMNÍ)	ENERGO Č.Krumlov s.r.o.
SVĚTELNÝ BOD – SVÍTIDLO	Služby města Č.Krumlov
KABELY VEŘEJNÉHO OSVĚTLENÍ (NADZEMNÍ)	

Ostatní

- OBJEKT/STAVBA – HRANA ZAMĚŘENÁ
- KOMUNIKACE – HRANA ZAMĚŘENÁ
- KOMUNIKACE – HRANA NOVĚ NAVRŽENÁ (PŘEVZATO Z OBJEKTU KOMUNIKACE)
- OBRUBNÍK – HRANA ZAMĚŘENÁ
- OPLOCENÍ / ZEĎ – ZAMĚŘENÉ
- HRANICE POZEMKŮ KN (VNĚJŠÍ)
- HRANICE POZEMKŮ KN (VNITŘNÍ)
- 1516/1 — ČÍSLO DOTČENÉHO POZEMKU KN

UPOZORNĚNÍ :

Provedený zákres podzemních inž. sítí je pouze orientační a nemusí být vzhledem k poskytnutým podkladům vždy úplný.

Před zahájením zemních prací je stavbyl povinen zjistit výškový a označení podzem. inženýrských sítí v navržená trase výměny potrubí, vč.přípojek.

VYPRACOVAL : Jiří SVÁČEK
ZODP.PROJEKTANT : Jiří SVÁČEK
Videall Projekt Jiří SVÁČEK
KRAJ : JIHOČESKÝ OBEC : ČESKÝ KRUMLOV KAT.ÚZEMÍ ČESKÝ KRUMLOV
Chvalšinská 108, ČESKÝ KRUMLOV
STAVEBNÍK : Město Český Krumlov, nám.Svornosti 1, 38101 Č.Krumlov (IČ 00245836)
TEL:602305958/projekt@ocek.cz/IČ:42399521

NÁZEV STAVBY :
Č.Krumlov, sídliště Železniční
- obnova kanalizace a vodovodu

OBSAH VÝKRESU: SITUACE STAVBY PODROBNÁ

Č.ZAKÁZKY	2–110–08–PS
STUPEŇ PD	DVZ/DPS
DATUM	10.2021
FORMÁT	4 A4
MĚŘÍTKO	1:200
ČÍSLO VÝKRESU	C.2
Č.KOPIE	