

KATASTRÁLNÍ ÚZEMÍ
POVRCH ÚZEMÍ
PARCELNÍ ČÍSLO


K.Ú. ČESKÝ KRUMLOV			
trávník	cesta	kommunikace - živice	trávník
1516/1			

K.Ú. Č.KRUMLOV	
živice	— trávnick
1516/1	

Podélný profil vodovodu :

Řad 1


Měřítko : 1 : 400 / 1 : 100

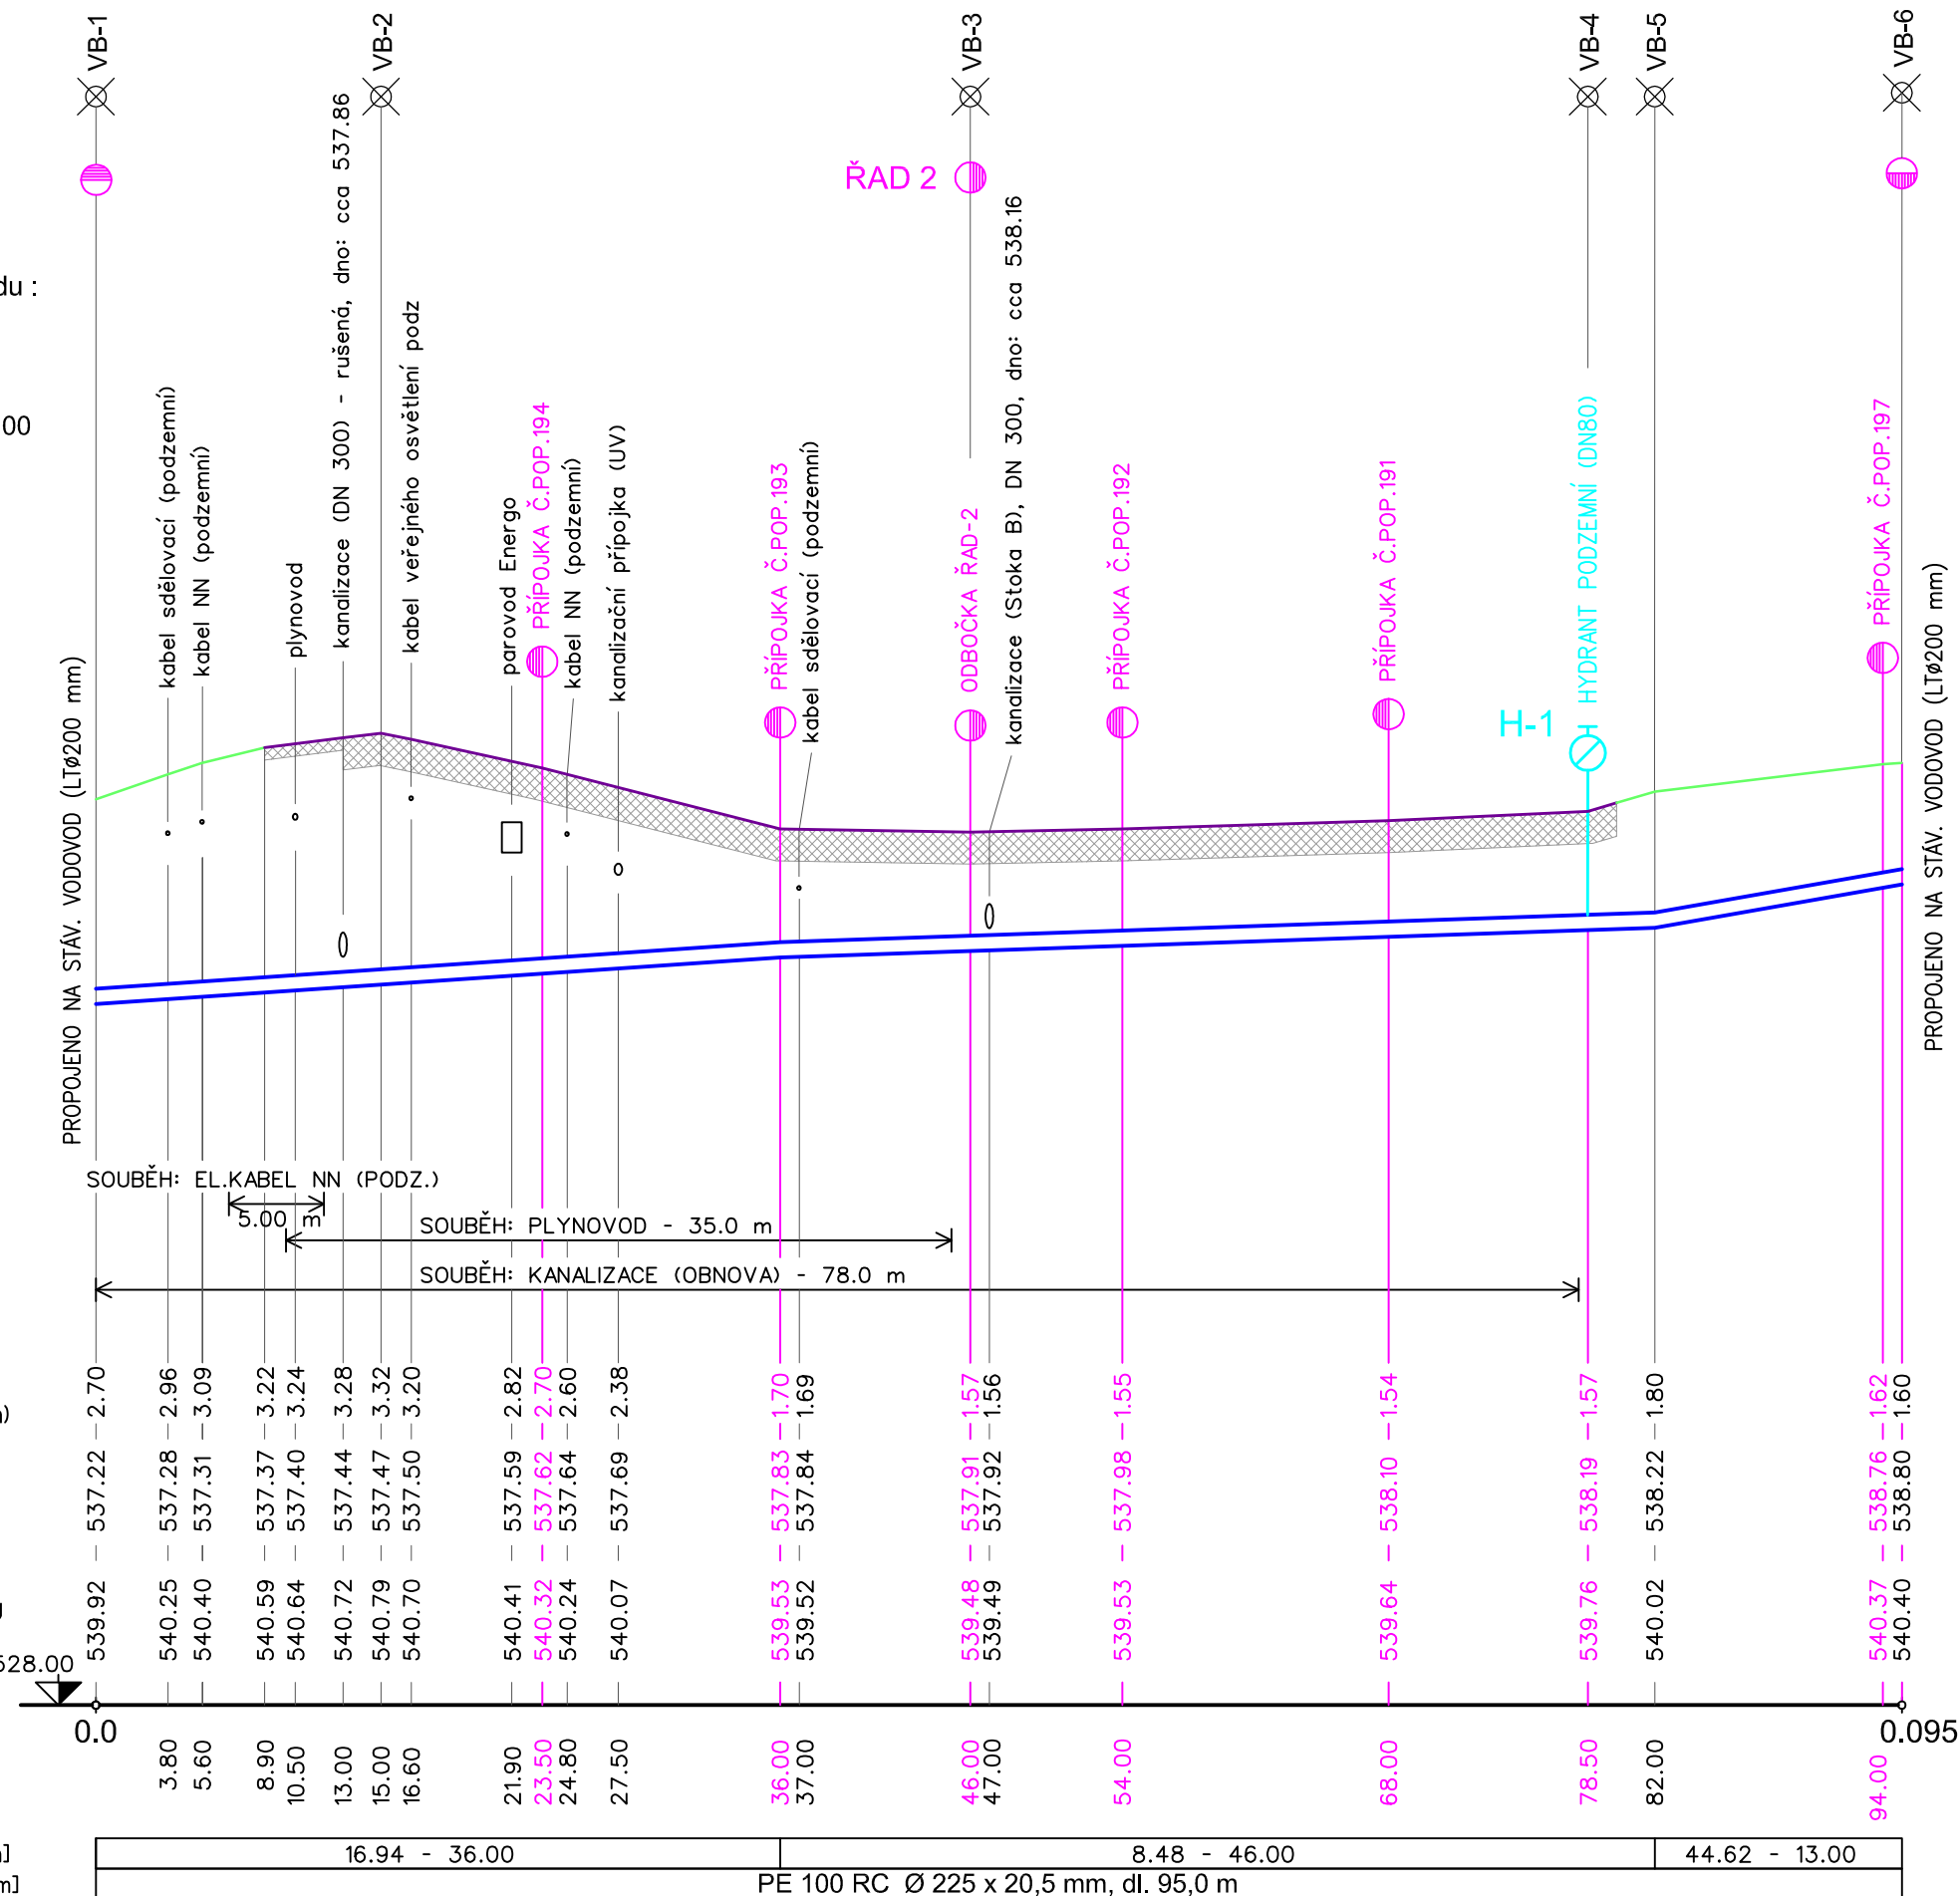

Podélný profil vodovodu :

Řad 2

Měřítko : 1 : 500 / 1 : 100

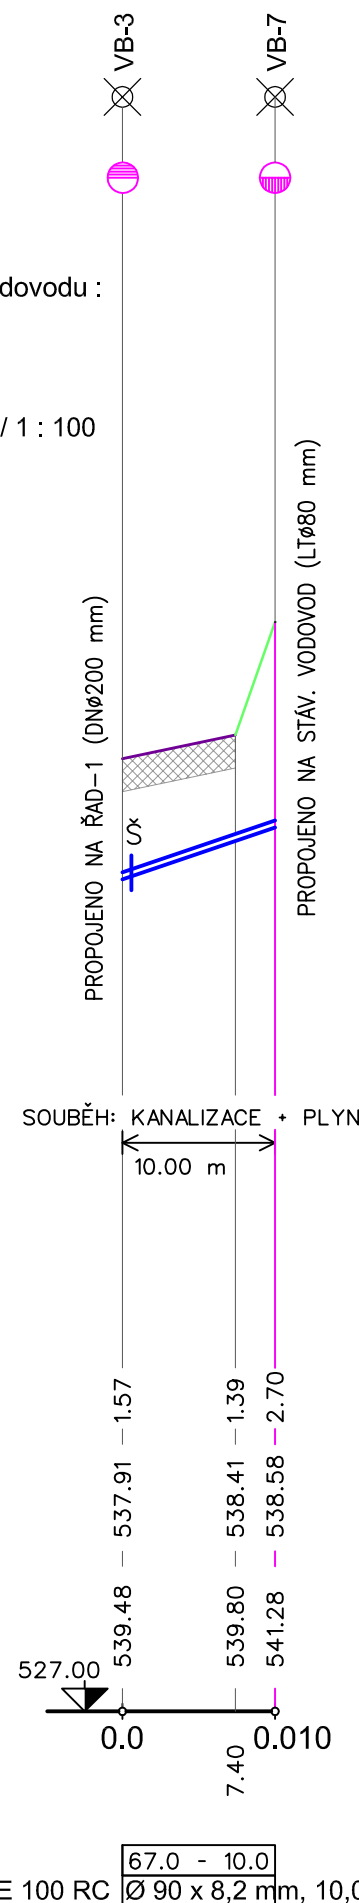

SO 2 - VODOVOD

UPOZORNĚNÍ :

Křížení a souběhy se stáv. sítěmi jsou pouze informativní.
Před zahájením výkopových prací je sítě nutno vytýčit !
Staničení napojení přípojek je pouze orientační. Potrubí
bude napojeno v místě uložení stávající přípojkky.

Vypracoval : J.Sváček
 Datum : 10.2021
 Č.zakázky : 2-110-08

Český Krumlov, sídliště Železniční
- obnova kanalizace a vodovodu

Podélný profil vodovodu - Řad 1 a Řad 2

D.2