




# Č. Krumlov, ulice Železniční - obnova kanalizace a vodovodu

24. 6. 2021

Zdeněk Kmoch

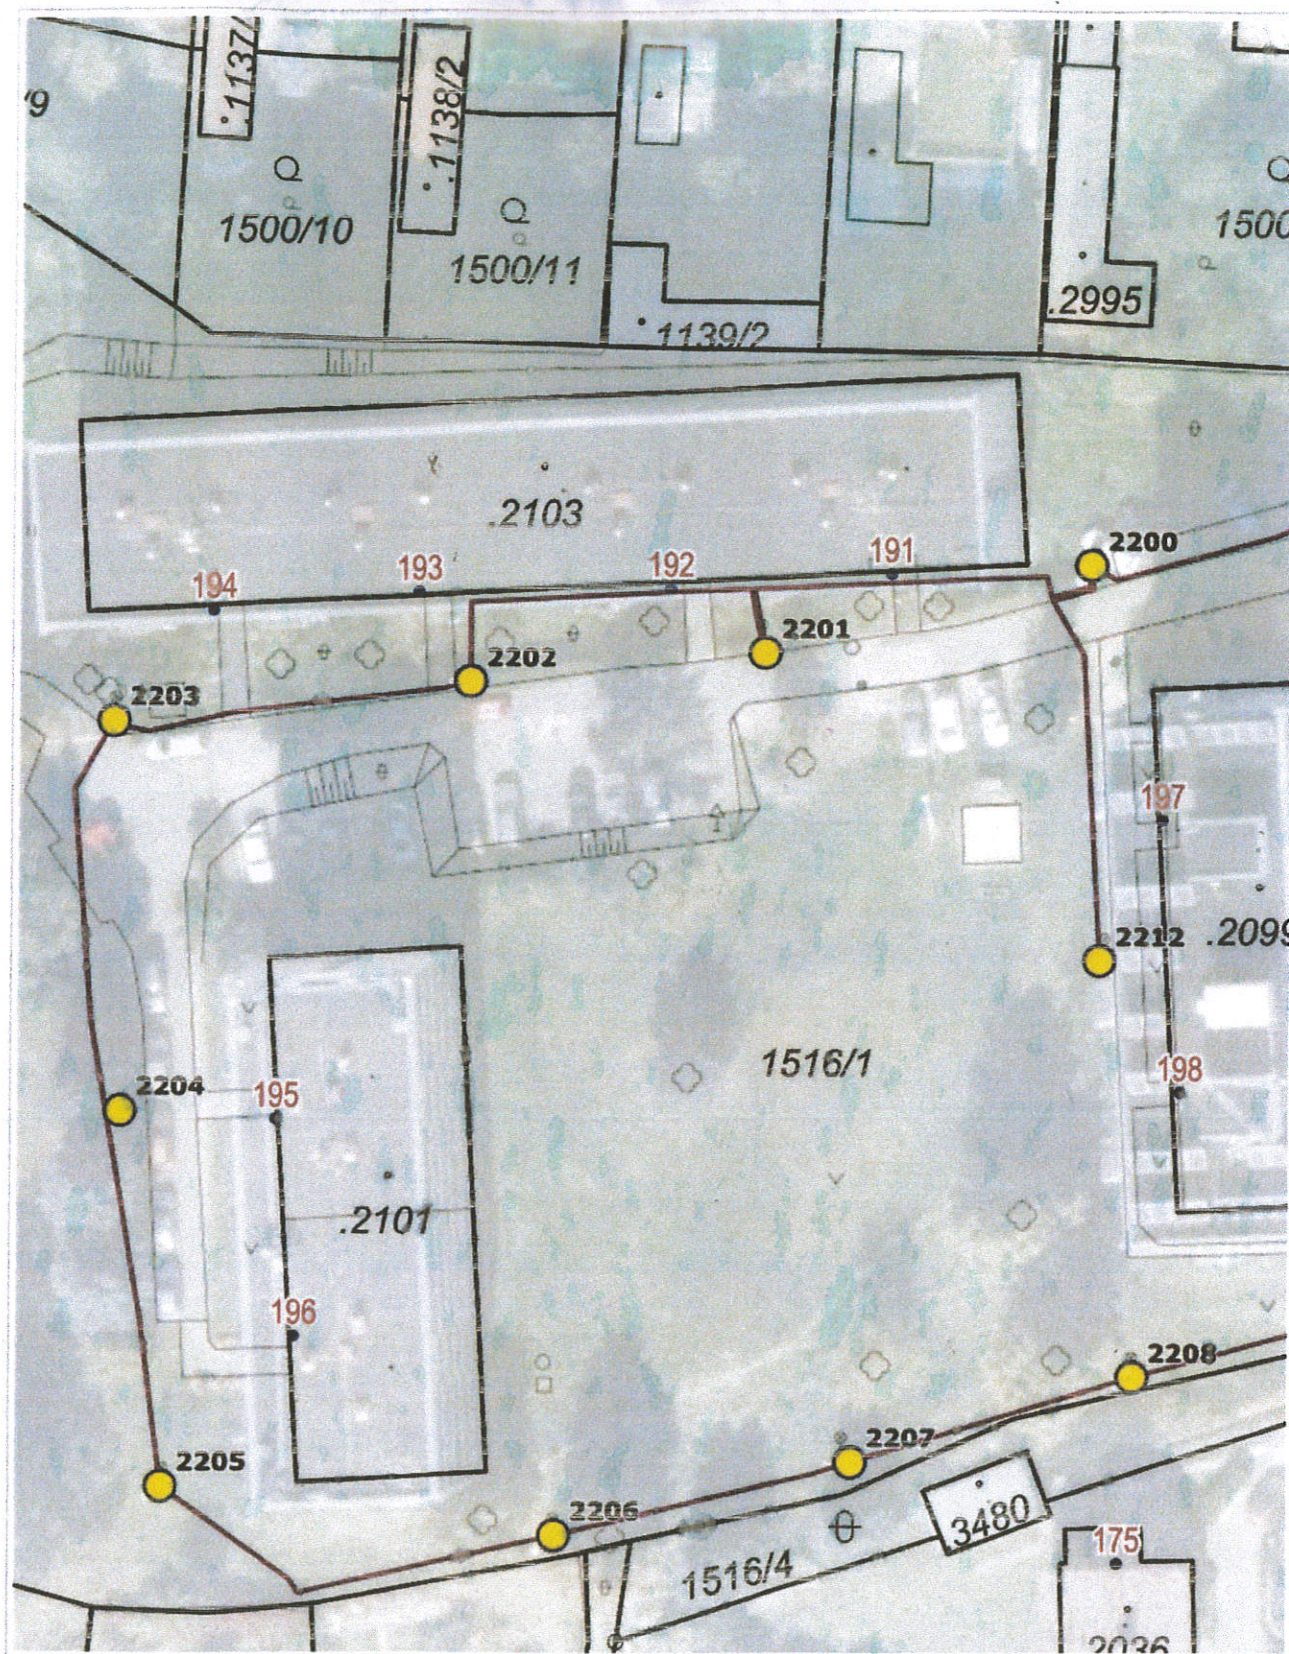

10 m

ZÁKLADNÍ PLÁN VO DLE PŘÍPOJENÍ  
V NÁŠÍ SPRÁVĚ.

1: 500

RÚIANI © CZUK Katalan © CZUK

Vytisknuto v mapovém řešení Spinbox společnosti © T-MAPY

*Chleba*

SLUŽBY MĚSTA  
ČESKÝ KRUMLOV s.r.o.  
Domoradice 1, 381 01 Český Krumlov  
Tel.: 380 711 285, Tel./fax: 380 726 342  
DIČ: CZ25151321