


# VZOROVÝ PŘÍČNÝ ŘEZ - ULICE KŘÍŽOVÁ

## měřítko 1:50

### ULICE KŘÍŽOVÁ LEVOSTRANNÝ CHODNÍK

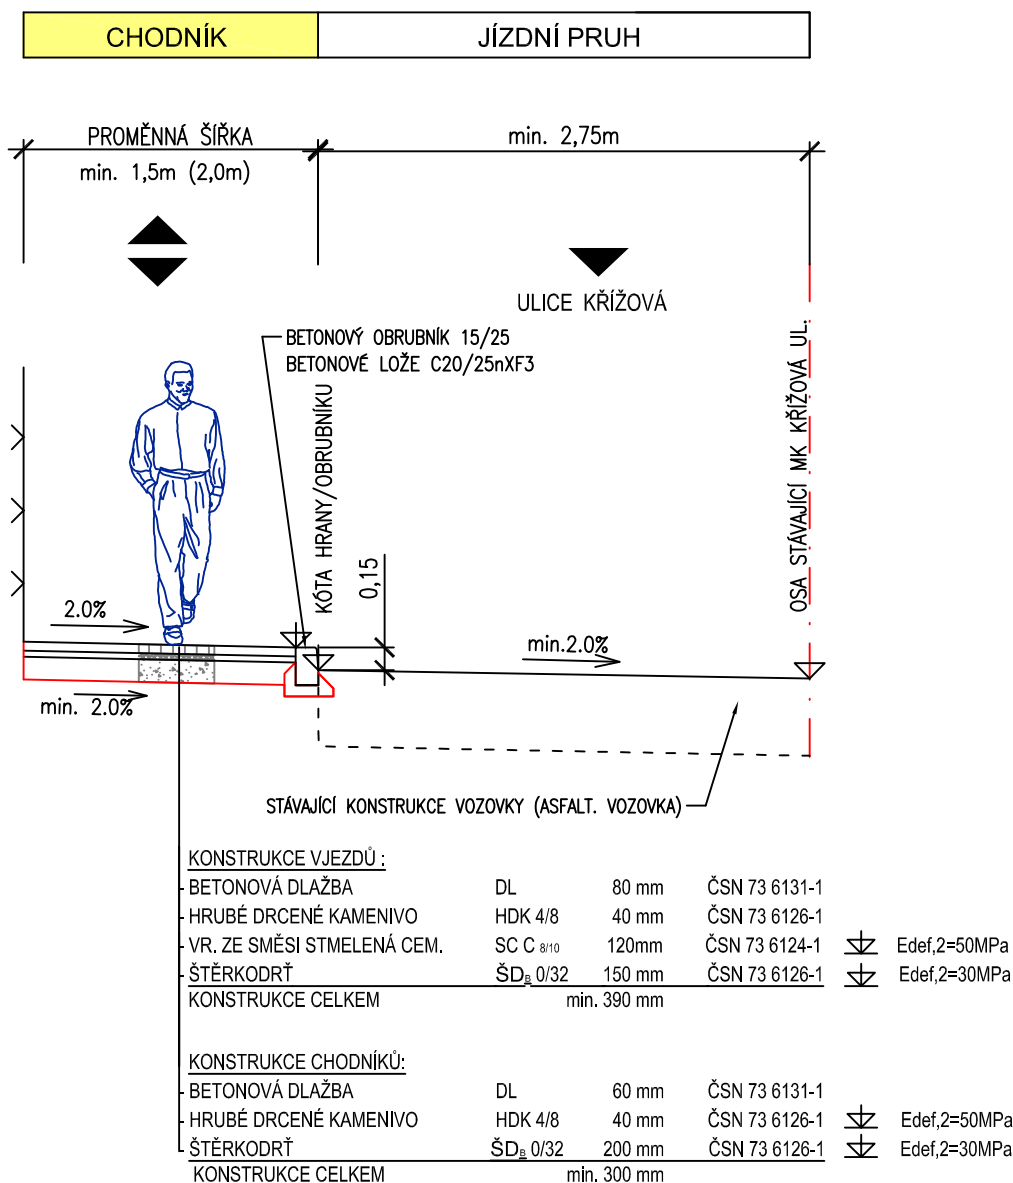

NAVRH / VYPRACOVAL :	ZODP. PROJEKTANT :	KONTROLOVAL :	 <p><b>AP2projekt s.r.o.</b> Zátkovo nábřeží 448/7, 370 01 České Budějovice IČ: 281 49 271, DIČ: CZ28149271</p>	
M.ŠLINC	M.ŠLINC	ING.S.NOVÁČEK		
MĚSTO : ČESKÝ KRUMLOV	KÚ : ČESKÝ KRUMLOV			
OKRES : ČESKÝ KRUMLOV	KRAJ : JIHOČESKÝ		Č.ZAKÁZKY :	120 - 2013
INVESTOR : MĚSTO ČESKÝ KRUMLOV	<b>CHODNÍK V ULICI KŘÍŽOVÁ</b> <b>ČESKÝ KRUMLOV</b>		DATUM :	PROSINEC 2013
AKCE :			STUPEŇ :	DSP
			FORMÁT :	
			MĚŘÍTKO :	
PŘÍLOHA :	<b>VZOROVÝ PŘÍČNÝ ŘEZ S.O.101</b>		Č.PŘÍLOHY :	Č.PARÉ :
			101.3.	