VZOROVÝ PŘÍČNÝ ŘEZ - ÚPRAVA KŘIŽOVATKY "UL. VĚNCOVA" A ULICE "U JESLÍ"

měřítko 1:50

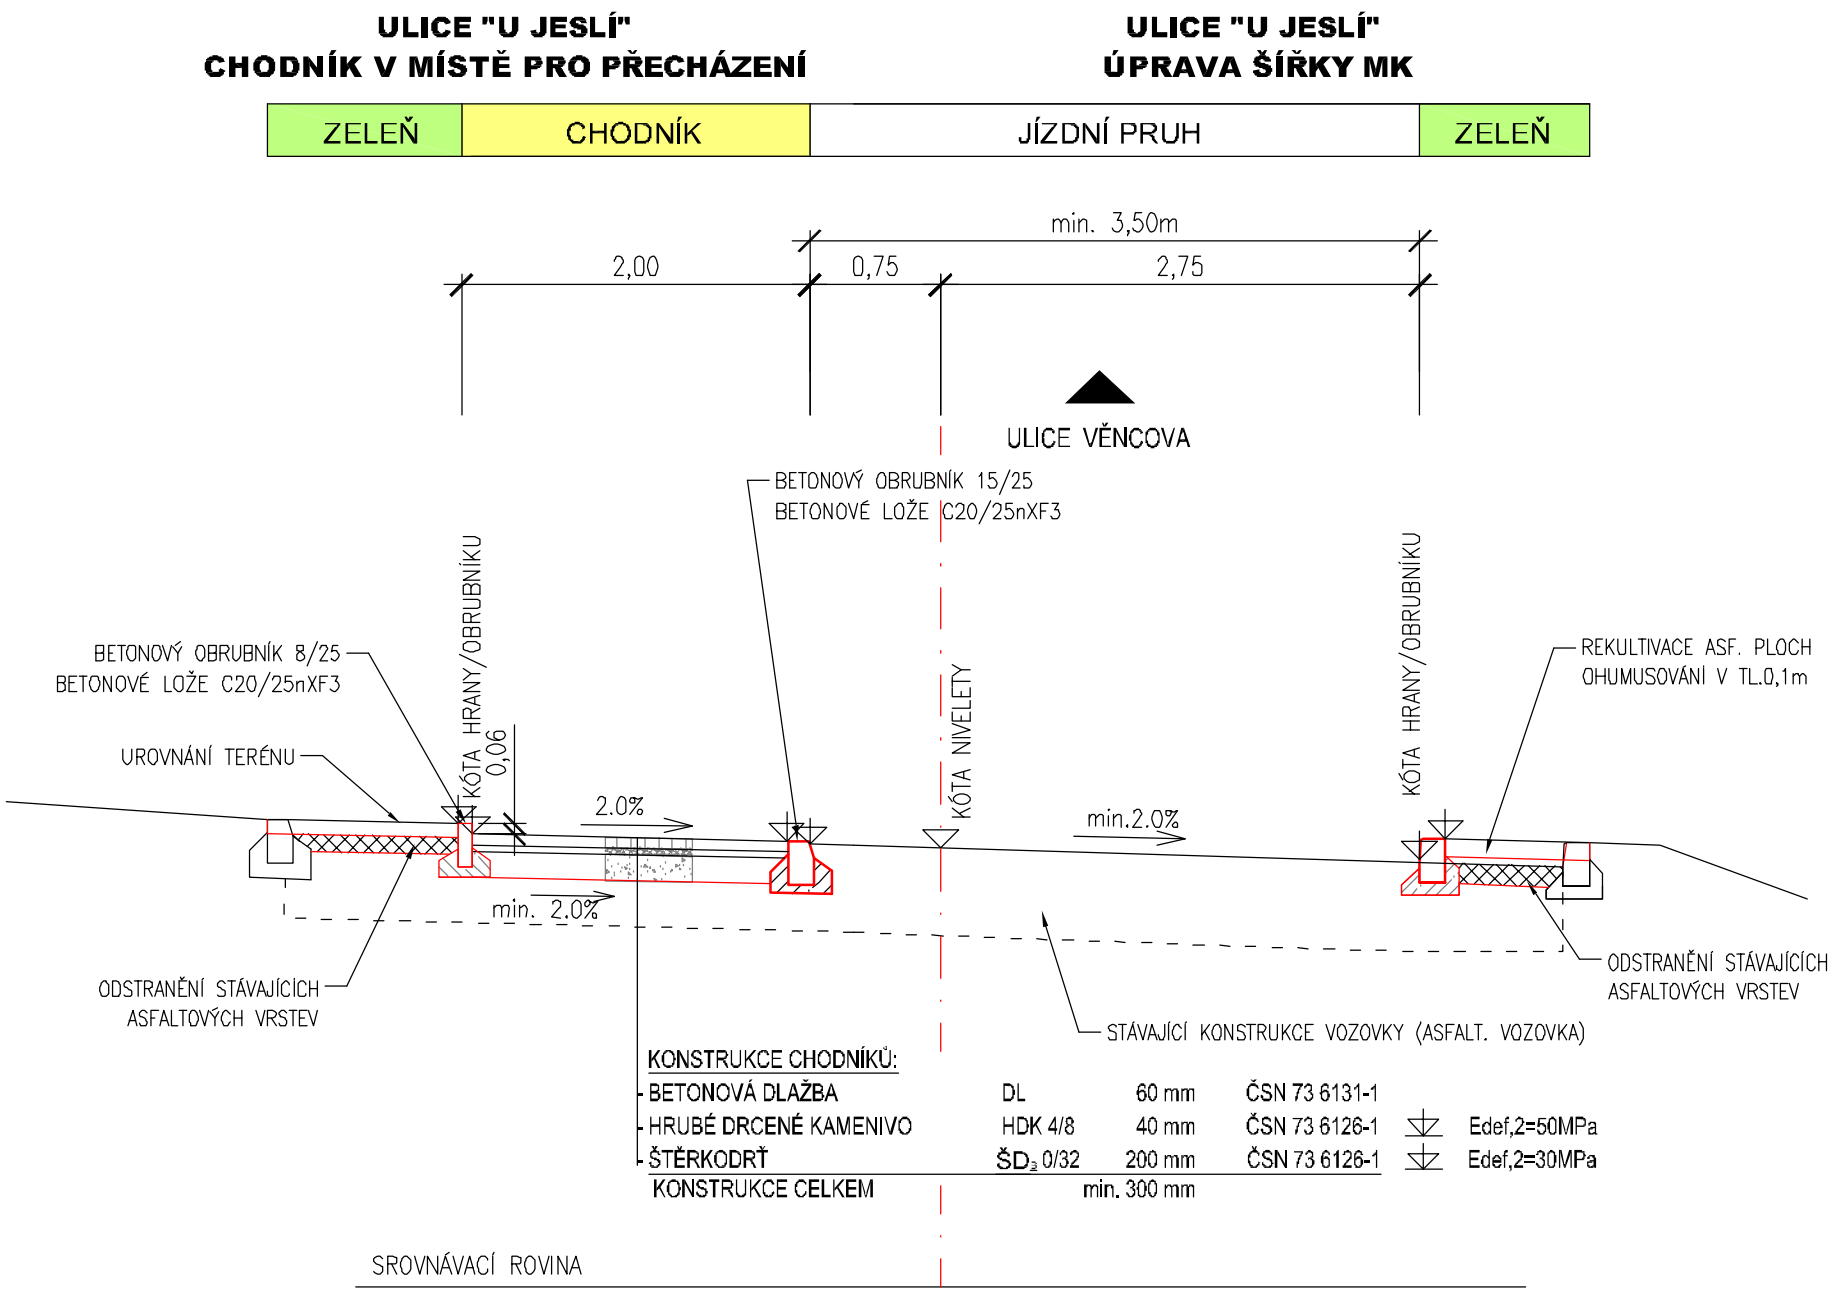

NAVRH / VYPRACOVAL:	ZODP. PROJEKTANT:	KONTROLOVAL:
M.ŠLINC	M.ŠLINC	ING.S.NOVÁČEK

MĚSTO:	ČESKÝ KRUMLOV	KÚ:	ČESKÝ KRUMLOV
OKRES:	ČESKÝ KRUMLOV	KRAJ:	JIHOČESKÝ

INVESTOR: MĚSTO ČESKÝ KRUMLOV

AKCE:

CHODNÍK V ULICI VĚNCOVA ČESKÝ KRUMLOV

PŘÍLOHA:

VZOROVÝ PŘÍČNÝ ŘEZ - KOMUNIKACE S.O.101

AP2projekt s.r.o.
Zátkovo nábřeží 448/7, 370 01 České Budějovice
IČ: 281 49 271, DIČ: CZ28149271

Č.ZAKÁZKY:	121 - 2013
DATUM:	PROSINEC 2013
STUPEŇ:	DSP
FORMÁT:	2 x A4
MĚŘÍTKO:	1 : 50
Č.PŘÍLOHY:	101.3.1
Č.PARÉ:	