



VZOROVÝ PŘÍČNÝ ŘEZ - ULICE VĚNCOVA

měřítko 1:50

ULICE VĚNCOVA PRAVOSTRANNÝ CHODNÍK

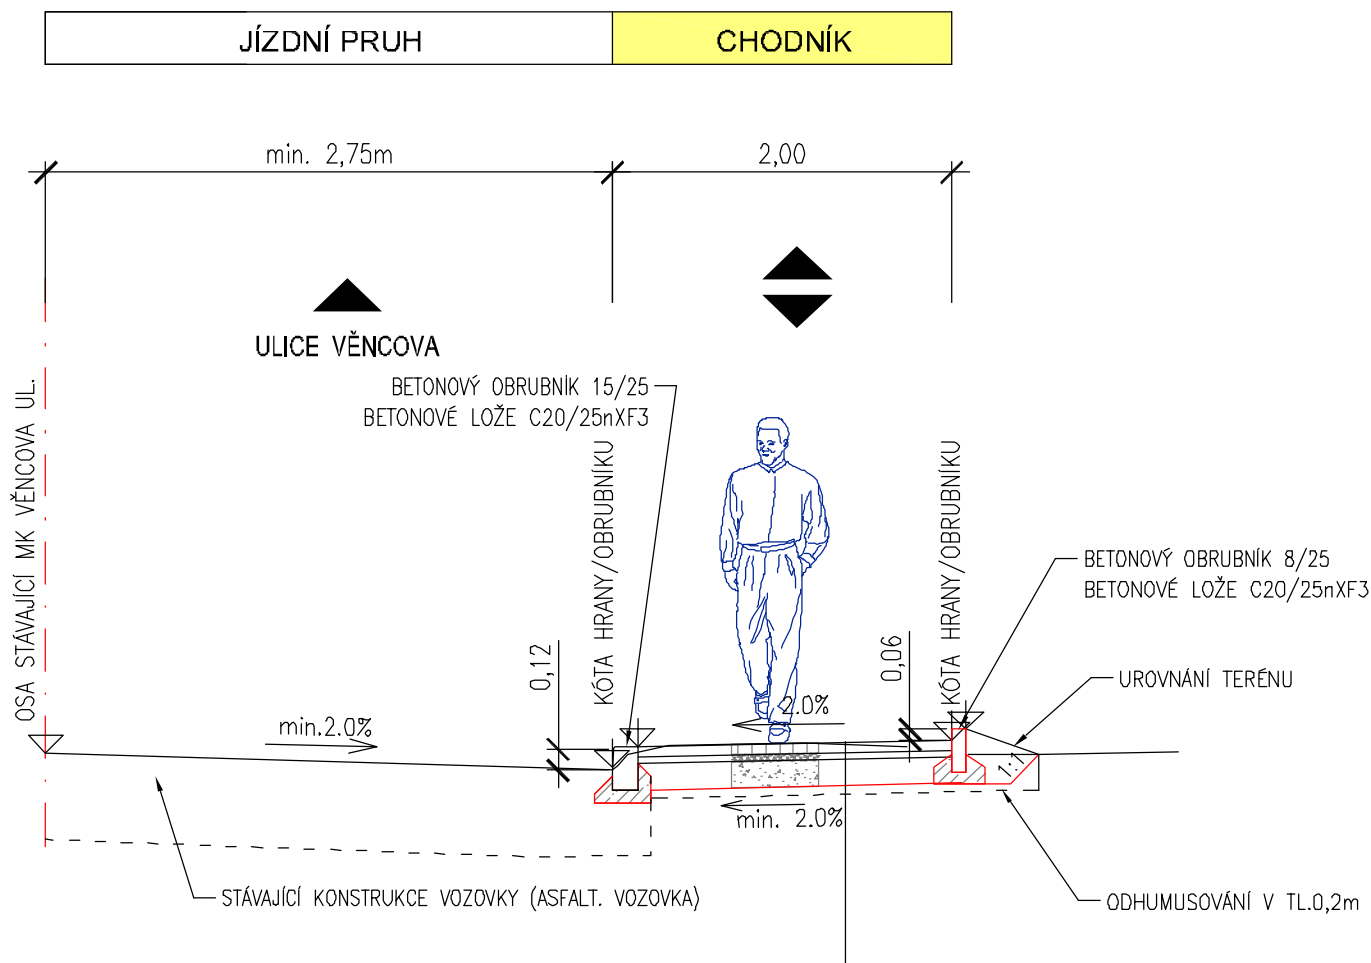

KONSTRUKCE CHODNÍKŮ:			
BETONOVÁ DLAŽBA	DL	60 mm	ČSN 73 6131-1
HRUBÉ DRCENÉ KAMENIVO	HDK 4/8	40 mm	ČSN 73 6126-1
ŠTĚRKODRŤ	ŠD ₃ 0/32	200 mm	ČSN 73 6126-1
KONSTRUKCE CELKEM		min. 300 mm	

NAVRH / VYPRACOVAL:	ZODP. PROJEKTANT:	KONTROLOVAL:	 AP2 projekt s.r.o. Zátěkově nádraží 448/7, 370 01 České Budějovice IČ: 281 49 271, DIČ: CZ28149271
M.ŠLINC	M.ŠLINC	ING.S.NOVÁČEK	
MĚSTO: ČESKÝ KRUMLOV	KÚ: ČESKÝ KRUMLOV		
OKRES: ČESKÝ KRUMLOV	KRAJ: JIHOČESKÝ		
INVESTOR: MĚSTO ČESKÝ KRUMLOV	AKCE:		Č.ZAKÁZKY: 121 - 2013
CHODNÍK V ULICI VĚNCOVA ČESKÝ KRUMLOV			DATUM: PROSINEC 2013
			STUPEŇ: DSP
			FORMÁT: A4
			MĚŘÍTKO: 1 : 50
PŘÍLOHA:	VZOROVÝ PŘÍČNÝ ŘEZ - CHODNÍK S.O.101		Č.PŘÍLOHY: 101.3.2
			Č.PARÉ: