


# VĚTEV - SEVER

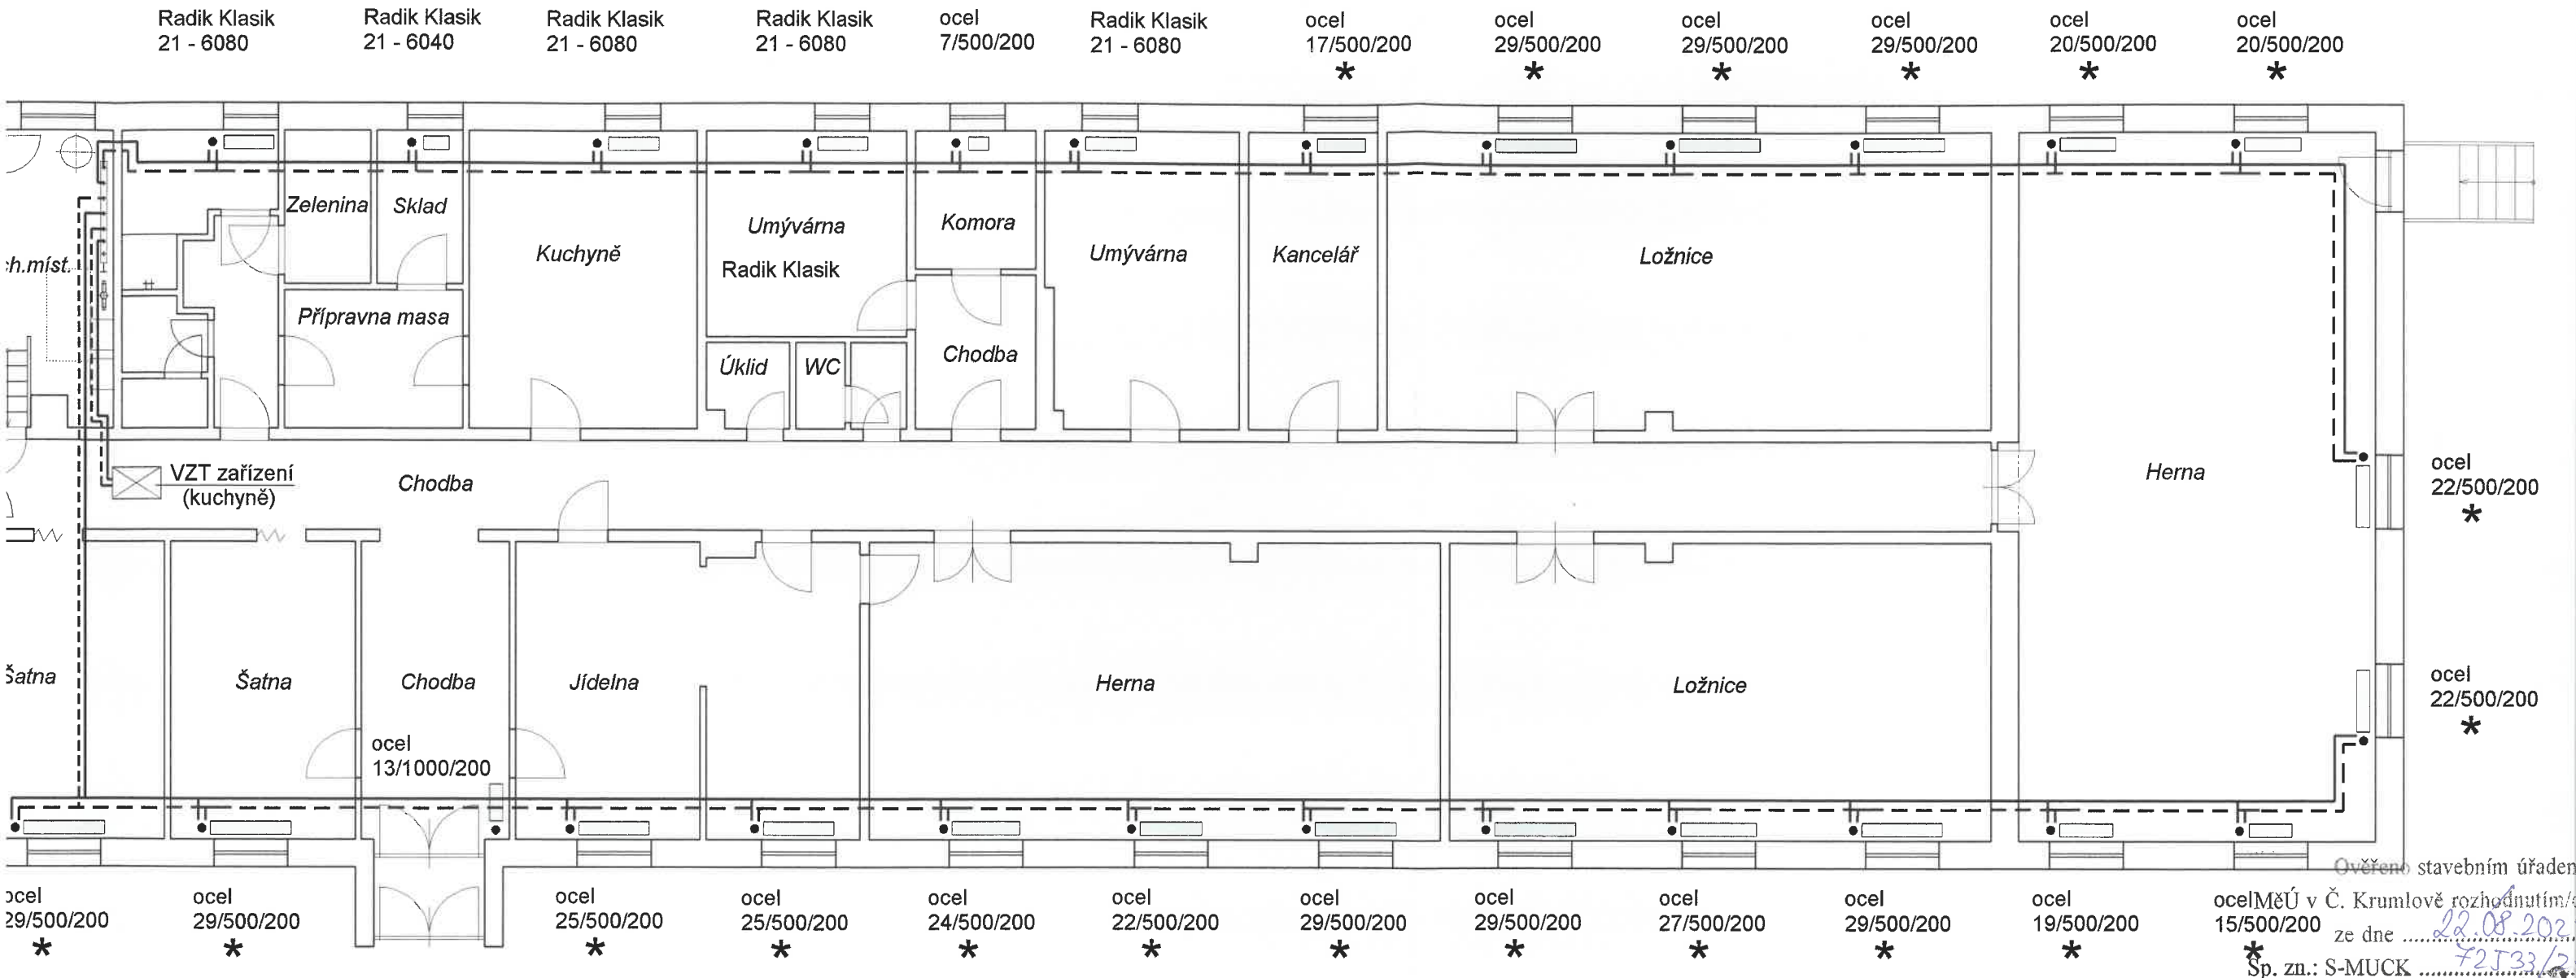

# VĚTEV - JIH

SOUČTOVÝ VÝKON : 68 kW

rozdělen do 3 větví: větev - VZT zařízení (kuchyně),  
větev - jih, větev vytápění - sever.  
v místnostech osazena původní ocelová  
tělesa. V místnostech, ve kterých proběhla  
montáž na zeď, označeny \*

Z důvodu zakrytování otopných těles a obtížnému přístupu  
k termostatické hlavici navržena výměna termostatických hlavic.  
Navrženy termostatické hlavice s dálkovým ovládáním, kapilára 2,0 m,  
montáž na zeď, označeny \*

Název akce:		Rekonstrukce plynové kotelny (tech. místnost) Mateřská škola Český Krumlov, Tavírna 119	
Investor:		Město Český Krumlov naměstí Svomosti 1, 381 01 Český Krumlov	
Archivní číslo:	18 - 2022	Měřítko:	1:100
Výkres:	D.1.4.1 - Vytápění a zdravotní instalace Půdorys 1. NP - otopná tělesa		Datum: duben 2022
Stupeň:	Projektová dokumentace pro provedení stavby		Zodp.projektant: Vaněčková Vypracovala: Vaněčková Ing. Burdová

Ověřeno stavebním úřadem  
Město Český Krumlov  
Městský úřad  
Marie Vaněčková  
Lipová 157, 381 04 Český Krumlov  
mob: 603 596 121, tel./fax: 380 72  
e-mail: marie.vaneckova@sezna  
IČ: 41904885