


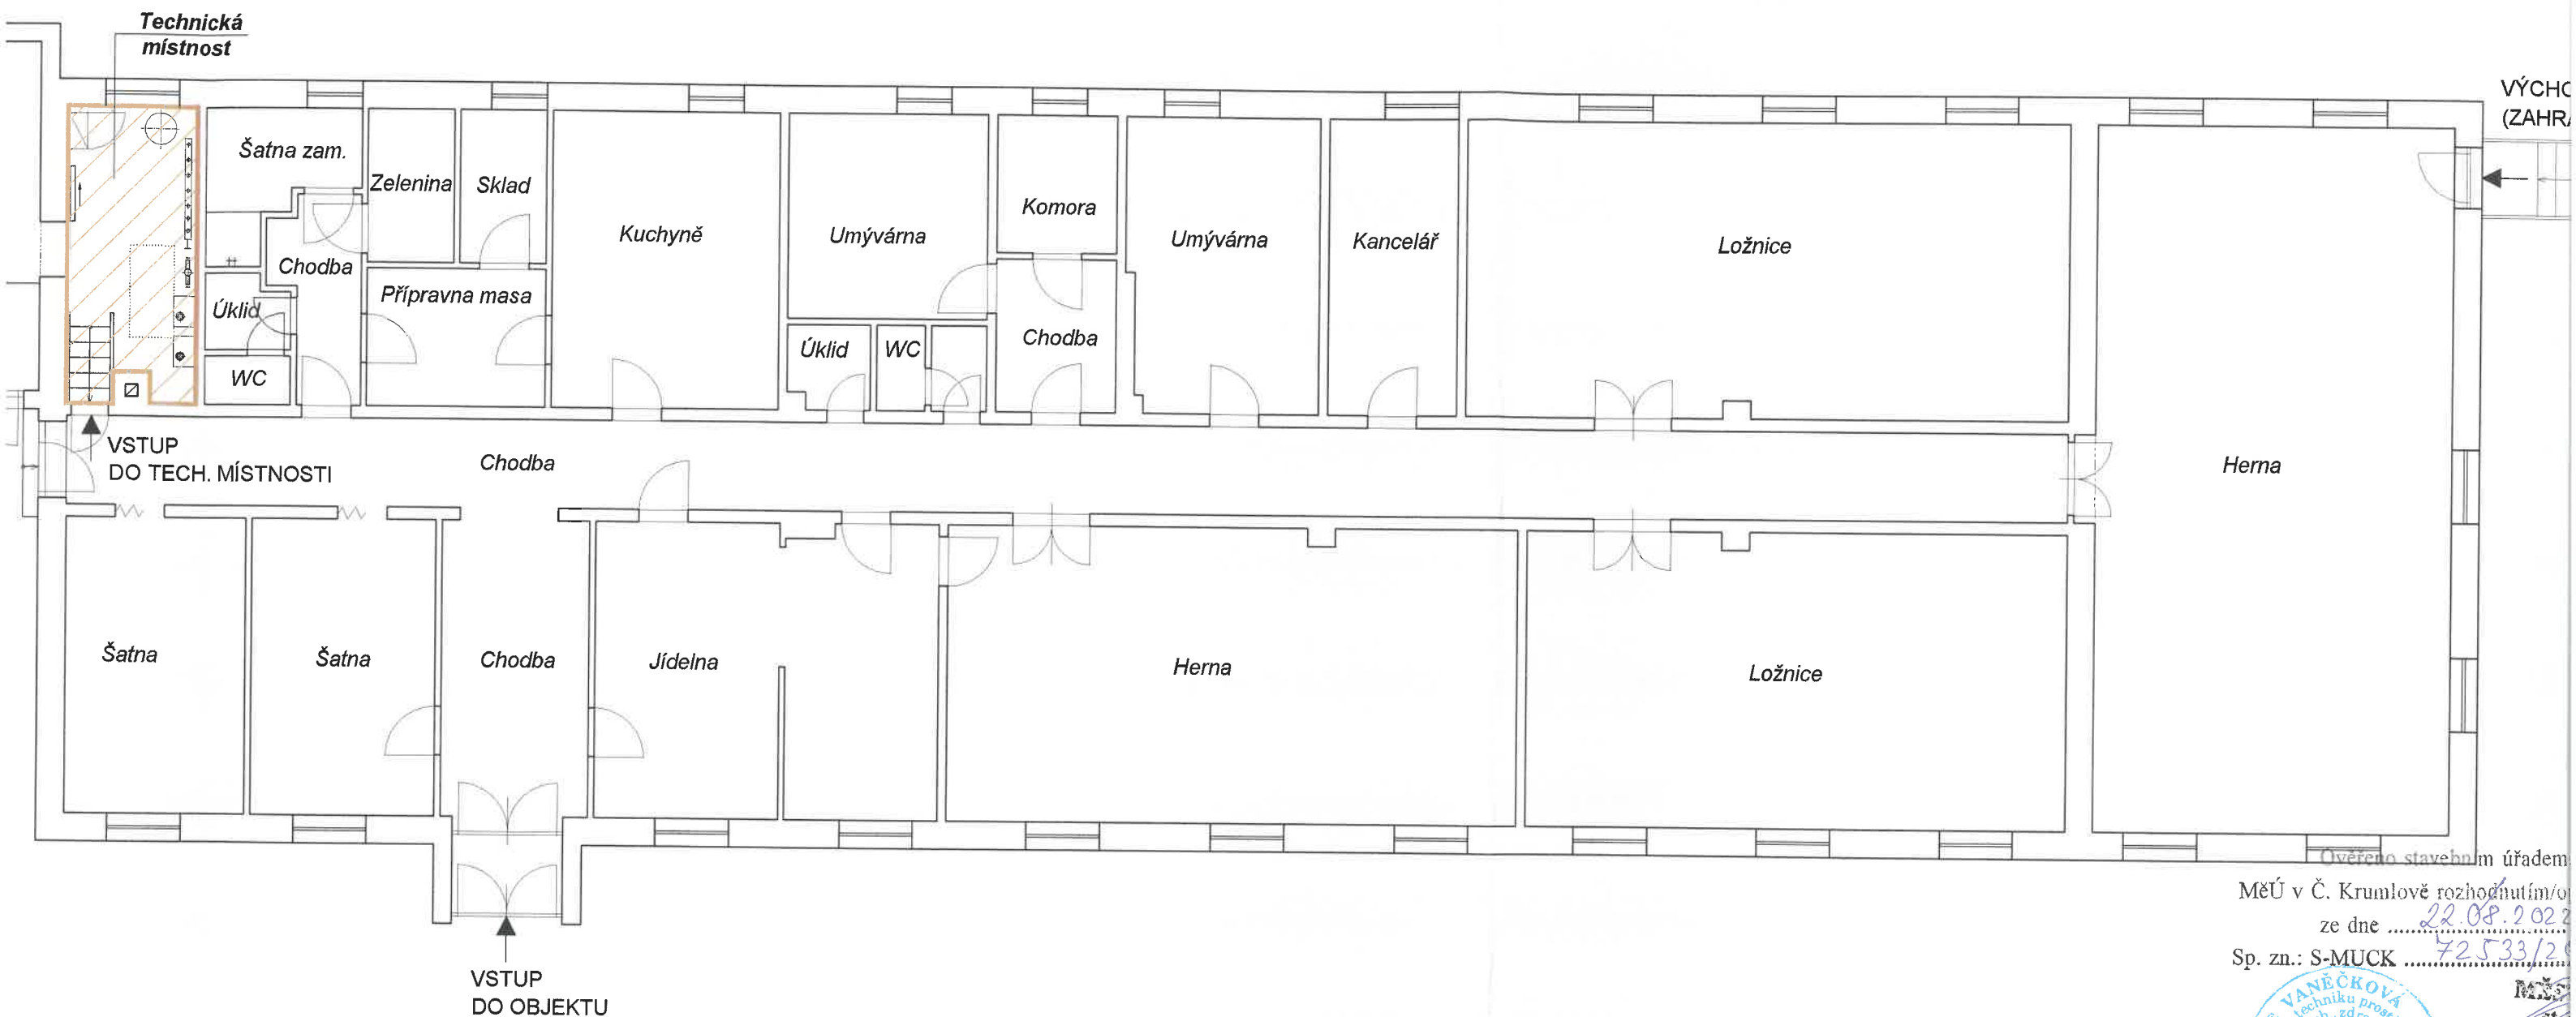


Půdorys 1. NP - umístění technické místnosti m 1:100



Ověřeno stavebním úřadem
MěÚ v Č. Krumlově rozhodnutím/oz
ze dne 22.08.2022
Sp. zn.: S-MUCK 72533/20

SOUČTOVÝ VÝKON : 68 kW

Název akce:		<div>Rekonstrukce plynové kotelny (tech. místnost) Mateřská škola Český Krumlov, Tavírna 119</div>		<div>Marie Vaněčková Lipová 157, 381 04 Český Krumlov mob:603 596 121, tel./fax:603 596 121 e-mail: marie.vaneckova@seznam.cz IČ: 419048</div>
Investor:		Město Český Krumlov naměstí Svornosti 1, 381 01 Český Krumlov		
Archivní číslo:	18 - 2022	Měřítko:	1:100	
Výkres:	<div>D.1.4.1 - Vytápění a zdravotní instalace Půdorys 1. NP - umístění technické místnosti</div>	Datum:	duben 2022	
		Zodp.projektant:	Vaněčková 	
		Vypracovala:	Vaněčková  Ing. Burdová 	
Stupeň:	Projektová dokumentace pro provedení stavby			