


ZÁBRADLÍ 1:10

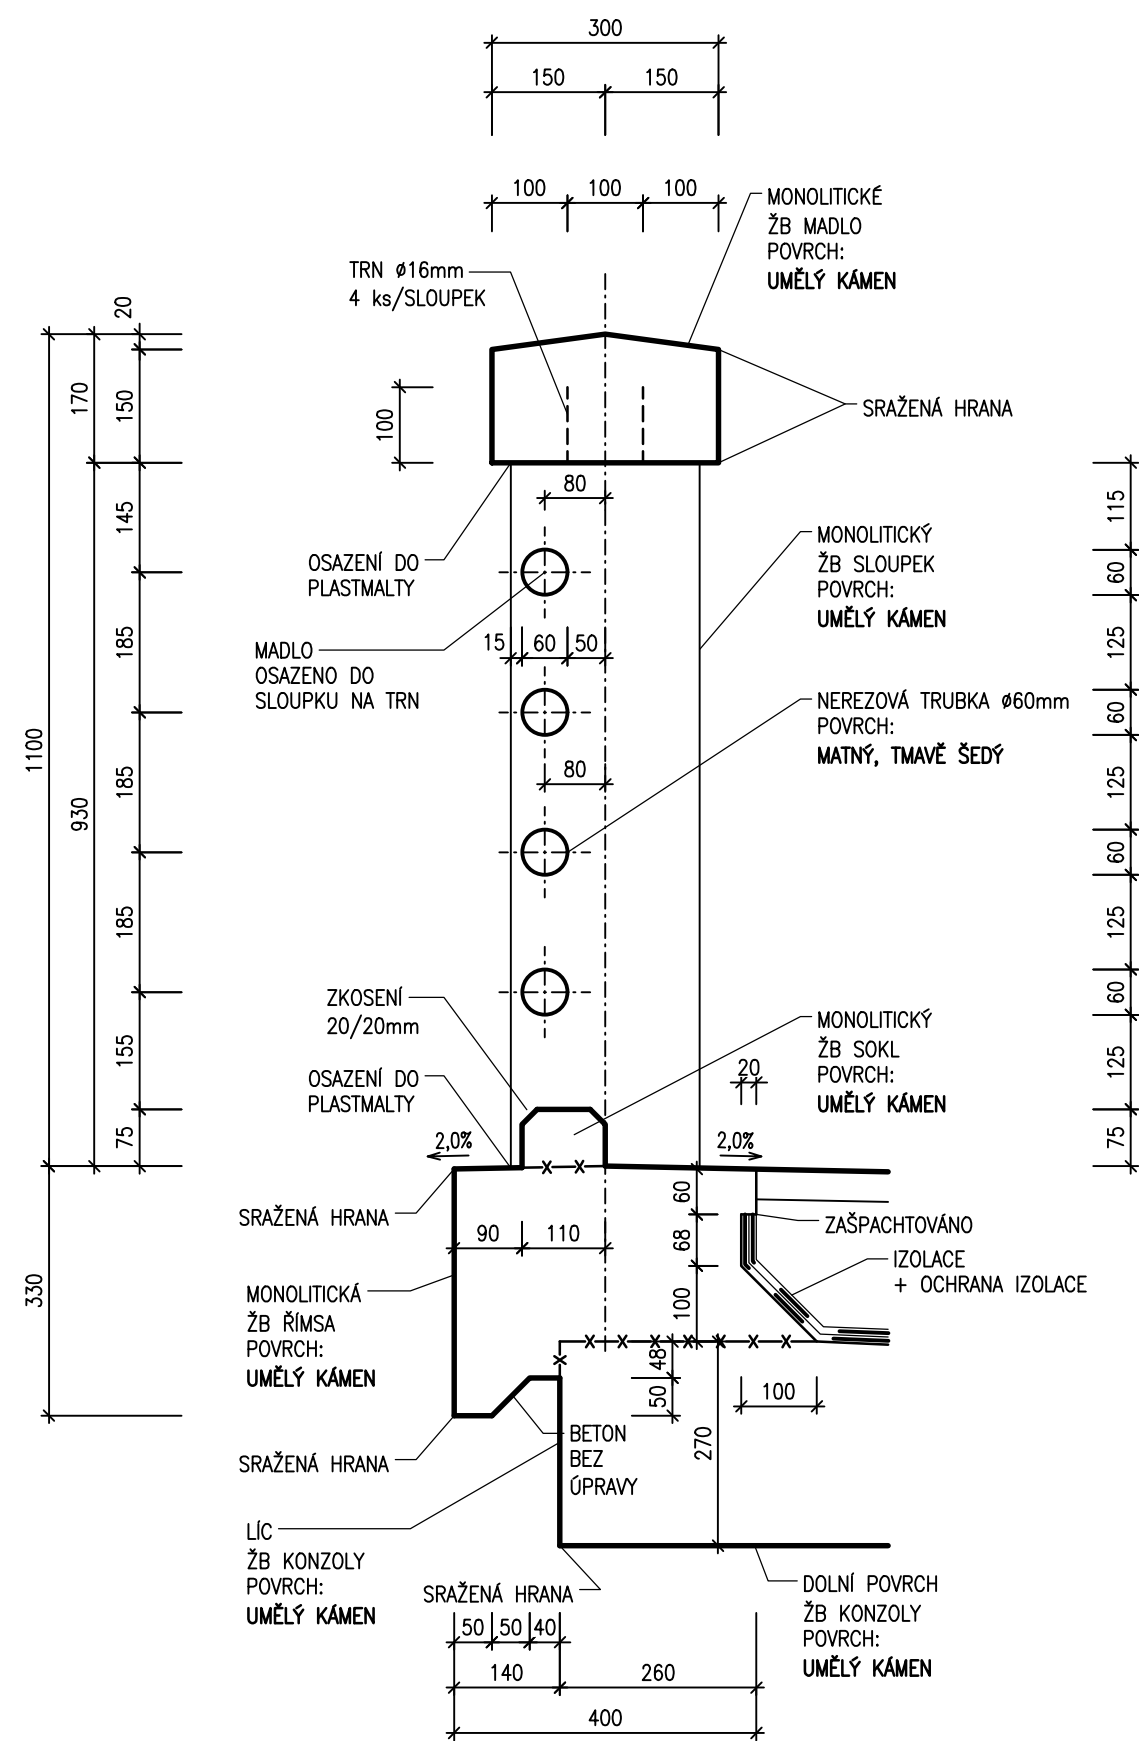

OBJEDNATEL:






Město Český Krumlov
náměstí Svornosti 1
381 01 Český Krumlov



C
SO 201

Rehulka

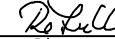SOUŘADNICOVÝ SYSTÉM : S-JTSK
VÝŠKOVÝ SYSTÉM : Bpv

VEDOUČÍ PROJEKTANT	Ing. Martin ŘEHULKA		 PRIS PROJEKČNÍ KANCELÁŘ PRIS spol. s r. o. OSOvÁ 20, 625 00 BRNO		
ZODPOVĚDNÝ PROJEKTANT	Ing. Martin ŘEHULKA				
VYPRACOVAL	Ing. Martin ŘEHULKA				
KONTROLOVAL	Ing. Jiří ŠRUBAŘ				
KRAJ	JIHOČESKÝ	OBEc:	ČESKÝ KRUMLOV	DATUM	01/2019
Rekonstrukce mostu dr. E. Beneše přes Vltavu v Českém Krumlově SO 201 - Most dr. E. Beneše				FORMÁT	2 A4
				MĚŘÍTKO	1:10
				ÚČEL	DSP/PDPS
				Čís. ZAKÁZKY	18077
				ARCHIVNÍ Čís.	201_12_ZAB.dwg
NÁZEV OBJEKTU	ZÁBRADLÍ			Čís. SOUPRAVY	PŘÍLOHA 12
NÁZEV PŘÍLOHY					