


## PŘÍČNÝ ŘEZ V POLI

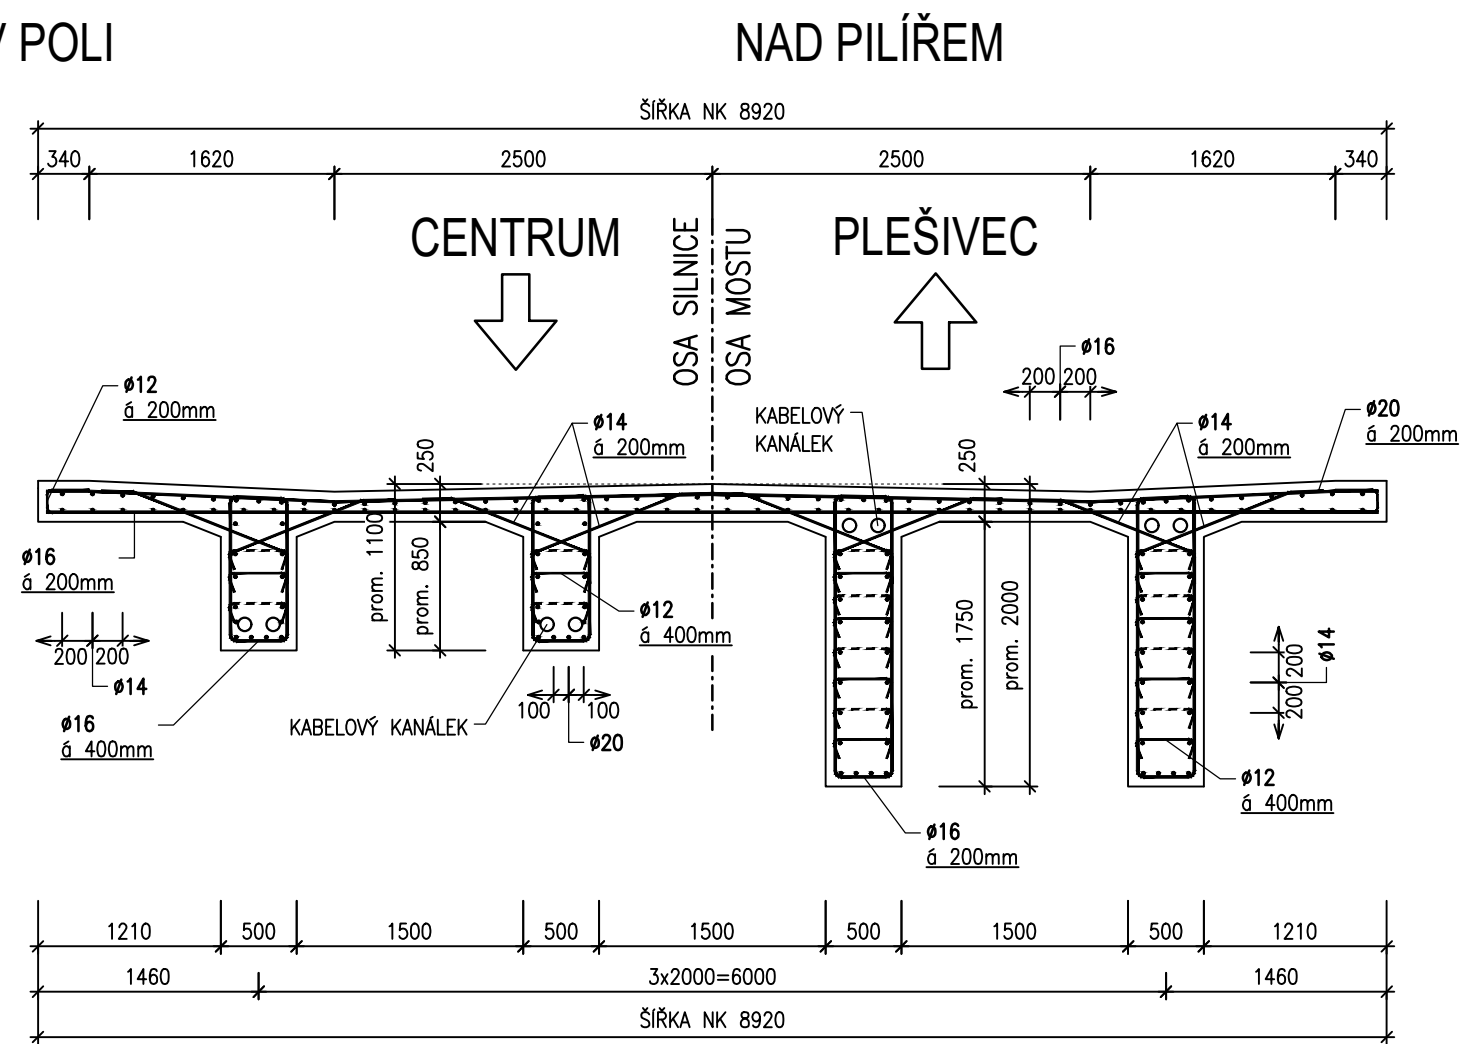


Město Český Krumlov  
náměstí Svornosti 1  
381 01 Český Krumlov



# C SO 201

Re Lull

VEDOUCÍ PROJEKTANT	Ing. Martin ŘEHULKA	<i>Do Lell</i>	 <b>PRIS</b> PROJEKČNÍ KANCELÁŘ PRIS spol. s r. o. OSOVÁ 20, 625 00 BRNO		
ZODPOVĚDNÝ PROJEKTANT	Ing. Martin ŘEHULKA	<i>Do Lell</i>			
VYPRACOVAL	Ing. Karel ZIFČÁK	<i>Zifčák</i>			
KONTROLOVAL	Ing. Jiří ŠRUBAŘ	<i>Rubař</i>			
KRAJ	JIHOČESKÝ	OBEC:	ČESKÝ KRUMLOV	DATUM	01/2019
NÁZEV AKCE	<b>Rekonstrukce mostu dr. E. Beneše přes Vltavu v Českém Krumlově</b> <b>SO 201 - Most dr. E. Beneše</b>			FORMÁT	2 A4
NÁZEV OBJEKTU				MĚŘÍTKO	1:50
				ÚČEL	DSP/PDPS
				ČÍS. ZAKÁZKY	18077
				ARCHIVNÍ ČÍS.	201_15_VNK.dwg
NÁZEV PŘÍLOHY	<b>SCHÉMA VYZTUŽENÍ NOSNÉ KONSTRUKCE</b>			ČÍS. SOUPRAVY	PŘÍLOHA
					<b>15</b>