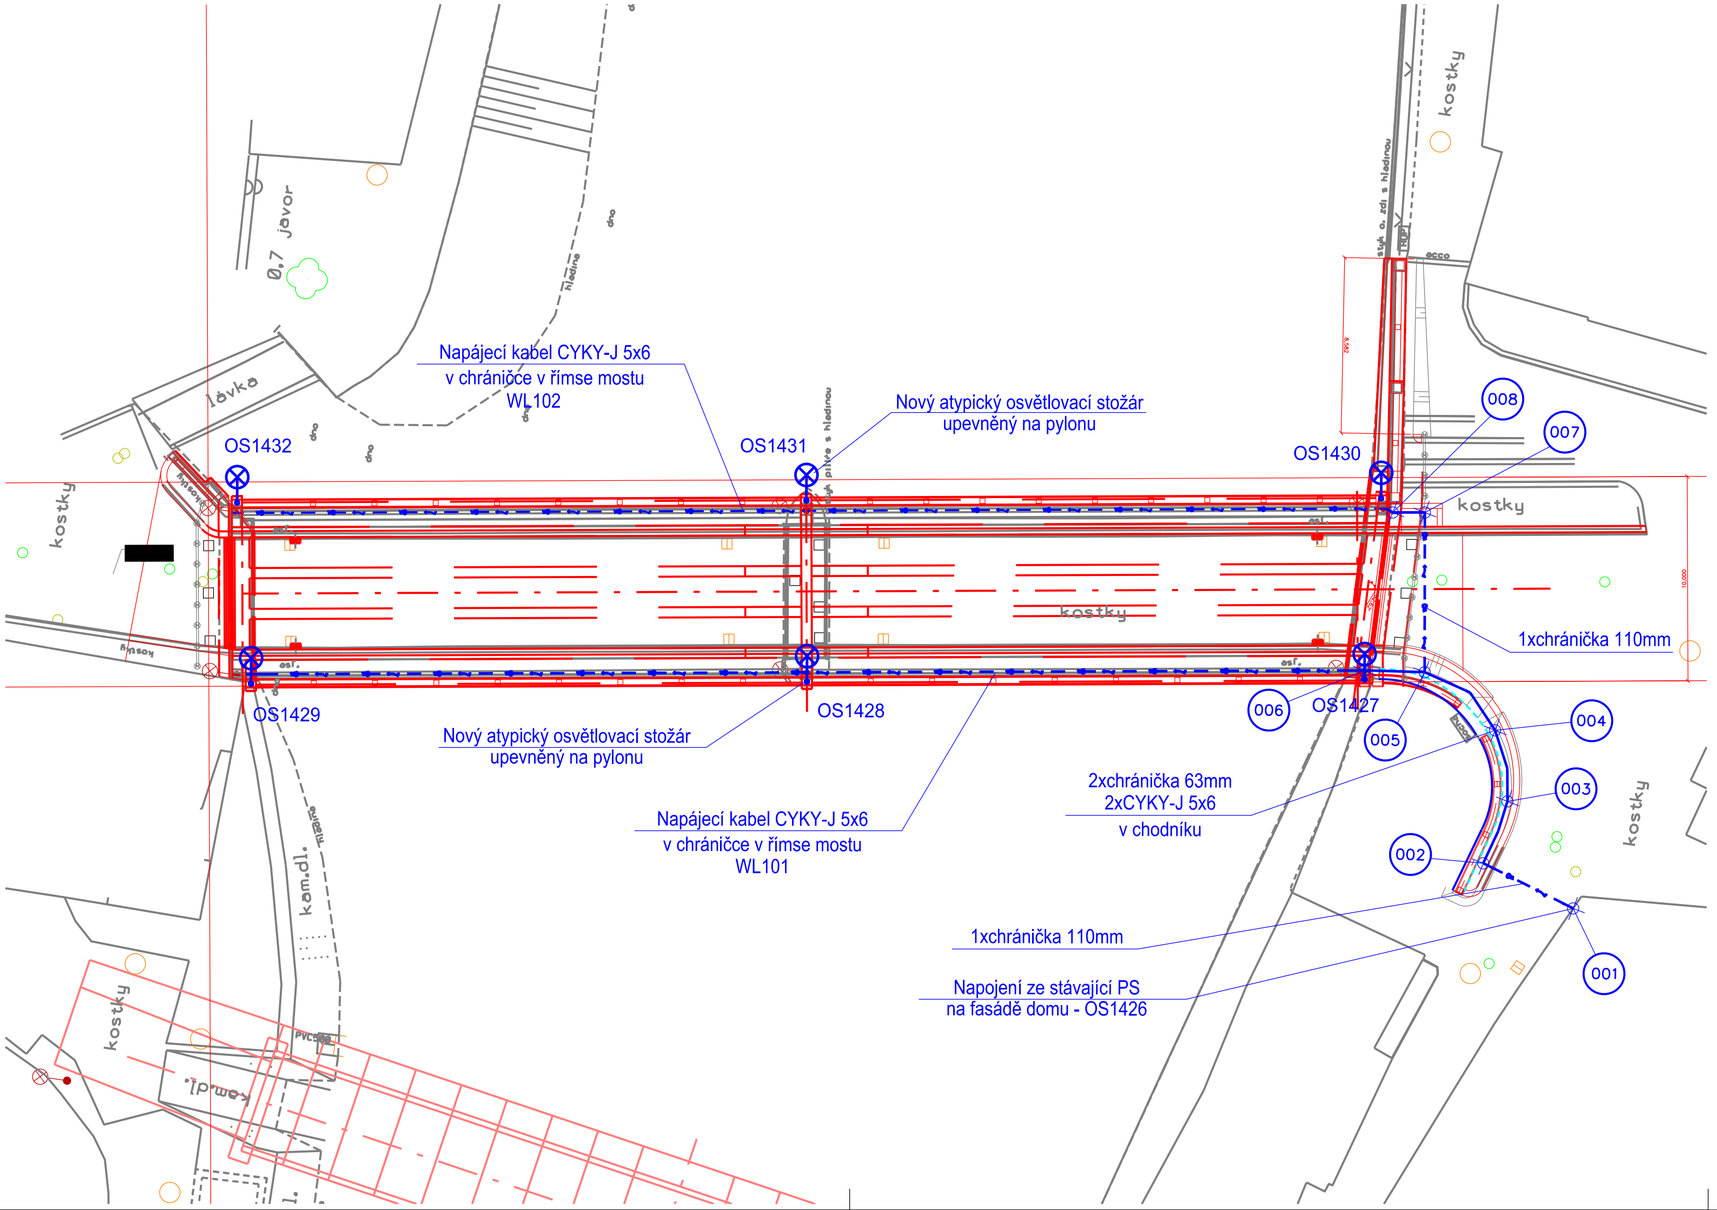

OBJEDNATEL:

Město Český Krumlov
náměstí Svornosti 1
381 01 Český Krumlov

LEGENDA ZAŘÍZENÍ:

OS1 — NOVÝ HISTORICKÝ OSVĚTLOVACÍ STOŽÁR SE SVÍTIDLEM SHC 70W

NOVÉ KABELOVÉ ROZVODY VO - CYKY-J 5x6

016 — VYTYČOVANÝ BOD KABELOVÉ KYNETY

LEGENDA BAREV:

NOVÉ KABELY NN A ZAŘÍZENÍ VO ZŘIZOVANÉ V RÁMCI TOHOTO SO

Rekonstruované plochy v rámci této stavby

C
SO 451

SOUŘADNICOVÝ SYSTÉM : S-JTSK
VÝŠKOVÝ SYSTÉM : Bpv

VEDOUCÍ PROJEKTANT	Ing. Martin ŘEHULKA		PRIS PROJEKČNÍ KANCELÁŘ PRIS spol. s r. o. OSOVÁ 20, 625 00 BRNO
ZODPOVĚDNÝ PROJEKTANT	Ing. Jan ZÁŘECKÝ		
VYPRACOVAL	Ing. Jan ZÁŘECKÝ		
KONTROLOVAL	Ing. Jiří ŠRUBAŘ		
KRAJ JIHOČESKÝ	OBEC: ČESKÝ KRUMLOV	DATUM	01/2019
NÁZEV AKCE	**Rekonstrukce mostu dr. E. Beneše přes Vltavu v Českém Krumlově**	FORMÁT	3xA4
		MĚŘÍTKO	1:200
		ÚČEL	DSP/PDPS
NÁZEV OBJEKTU	**SO 451 - Přeložka kabelů VO**	ČÍS. ZAKÁZKY	18077
		ARCHIVNÍ ČÍS.	
NÁZEV PŘÍLOHY	**Situace**	ČÍS. SOUPRAVY	PŘÍLOHA **02**