

219/10

hranice parcel / parcelní číslo

219/10

hranice stavby



219/10

návrh odnětí ze ZPF

219/10

obruby nové

Pozemky dotčené stavební úpravou - k.ú. Přásečná-Domoradice					
Č. p.	LV	Výměra(m ²)	Způsob využití	Druh pozemku	Vlastník / Správce
219/10	10001	7900		orná půda	Město Český Krumlov, náměstí Svornosti 1, Vnitřní Město, 38101 Český Krumlov
219/119	10001	12596	jiná plocha	ostatní plocha	Město Český Krumlov, náměstí Svornosti 1, Vnitřní Město, 38101 Český Krumlov
219/120	10001	6851	jiná plocha	ostatní plocha	Město Český Krumlov, náměstí Svornosti 1, Vnitřní Město, 38101 Český Krumlov
				Trvalý zbor (m2)	poznámka
				1317	BPEI 7.32.11 II.
				2073	z větší části již existující stavba
				350	

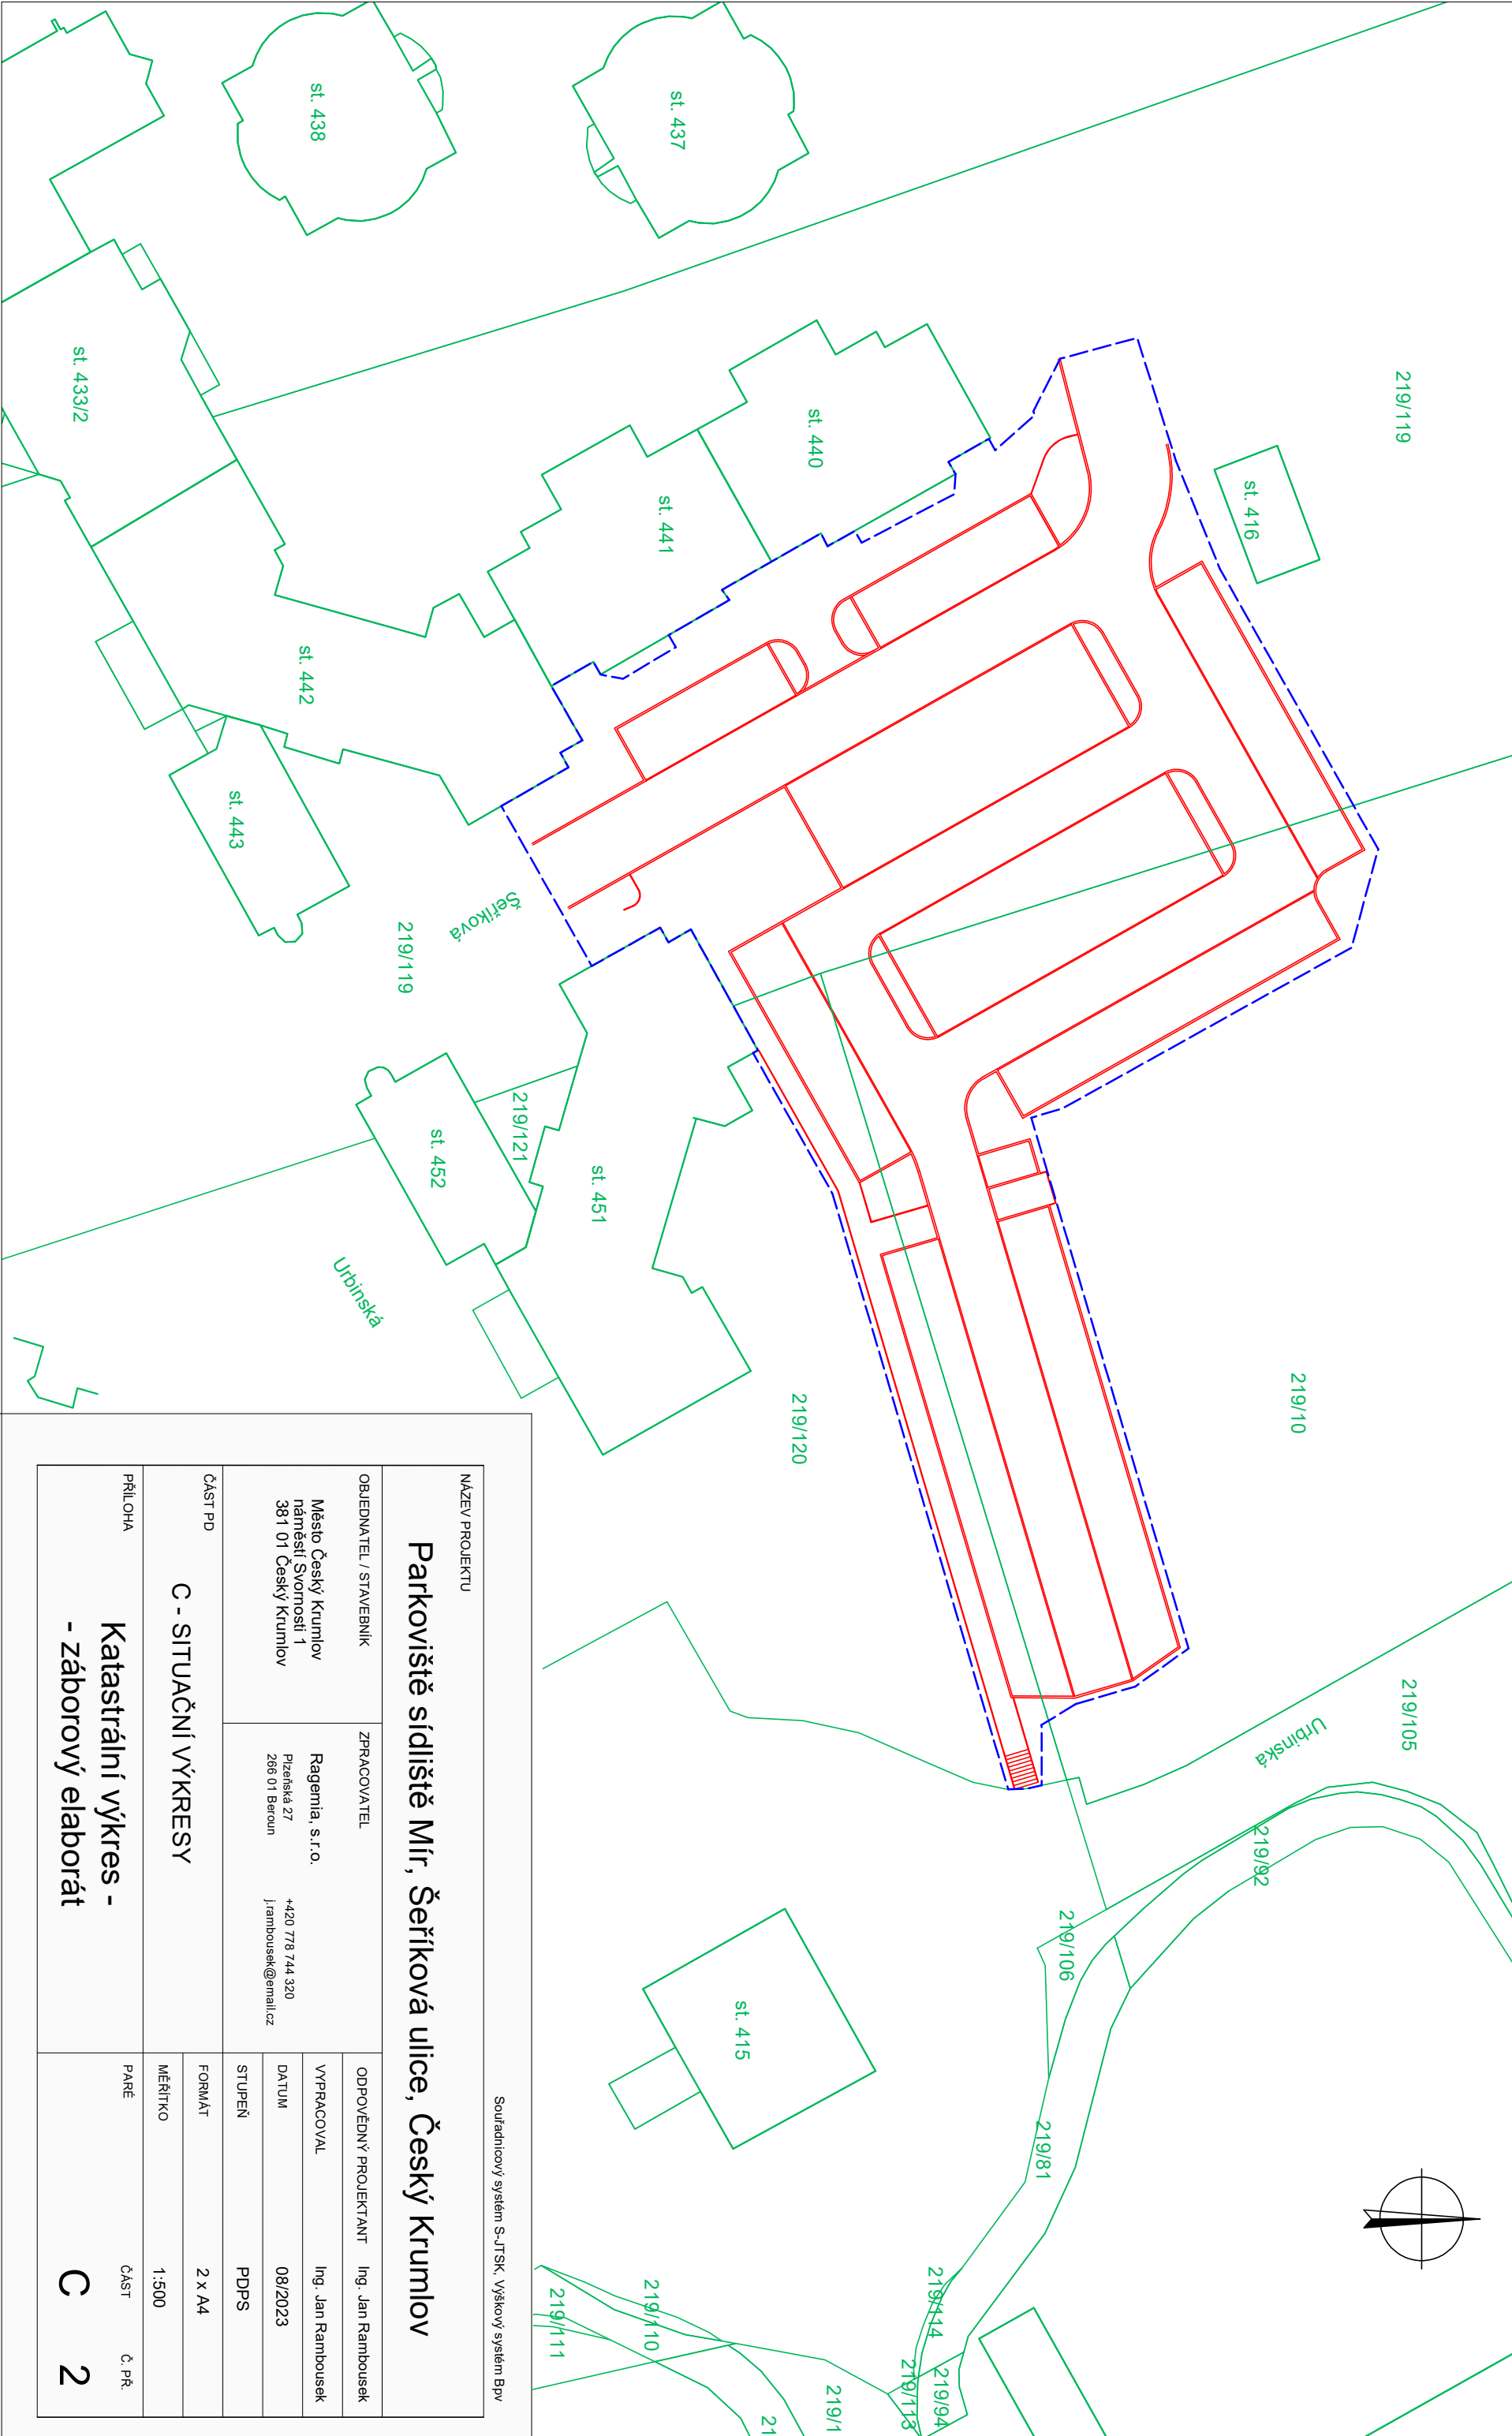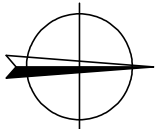

NÁZEV PROJEKTU					
Parkoviště sídliště Mir, Šeříková ulice, Český Krumlov			Souladnicový systém S-JTSK, Výškový systém Bpv		
OBJEDNATEL / STAVEBNÍK		ZPRACOVATEL		ODPOVĚDNÝ PROJEKTANT	
Město Český Krumlov náměstí Svornosti 1 381 01 Český Krumlov		Ragemia, s.r.o. Přásečná 27 286 01 Beroun		Ing. Jan Rambousek	
		+420 778 744 320 j.rambousek@gmail.cz		Ing. Jan Rambousek	
				08/2023	
				PDPS	
				2 x A4	
				1:500	
				ČÁST	
				Č. PŘ.	
				C	
				2	