


Podrobný podélný profil: TRASA A - ulice Šeříková M 1:500/50
Rozsah: km 0,00000 - km 0,07169

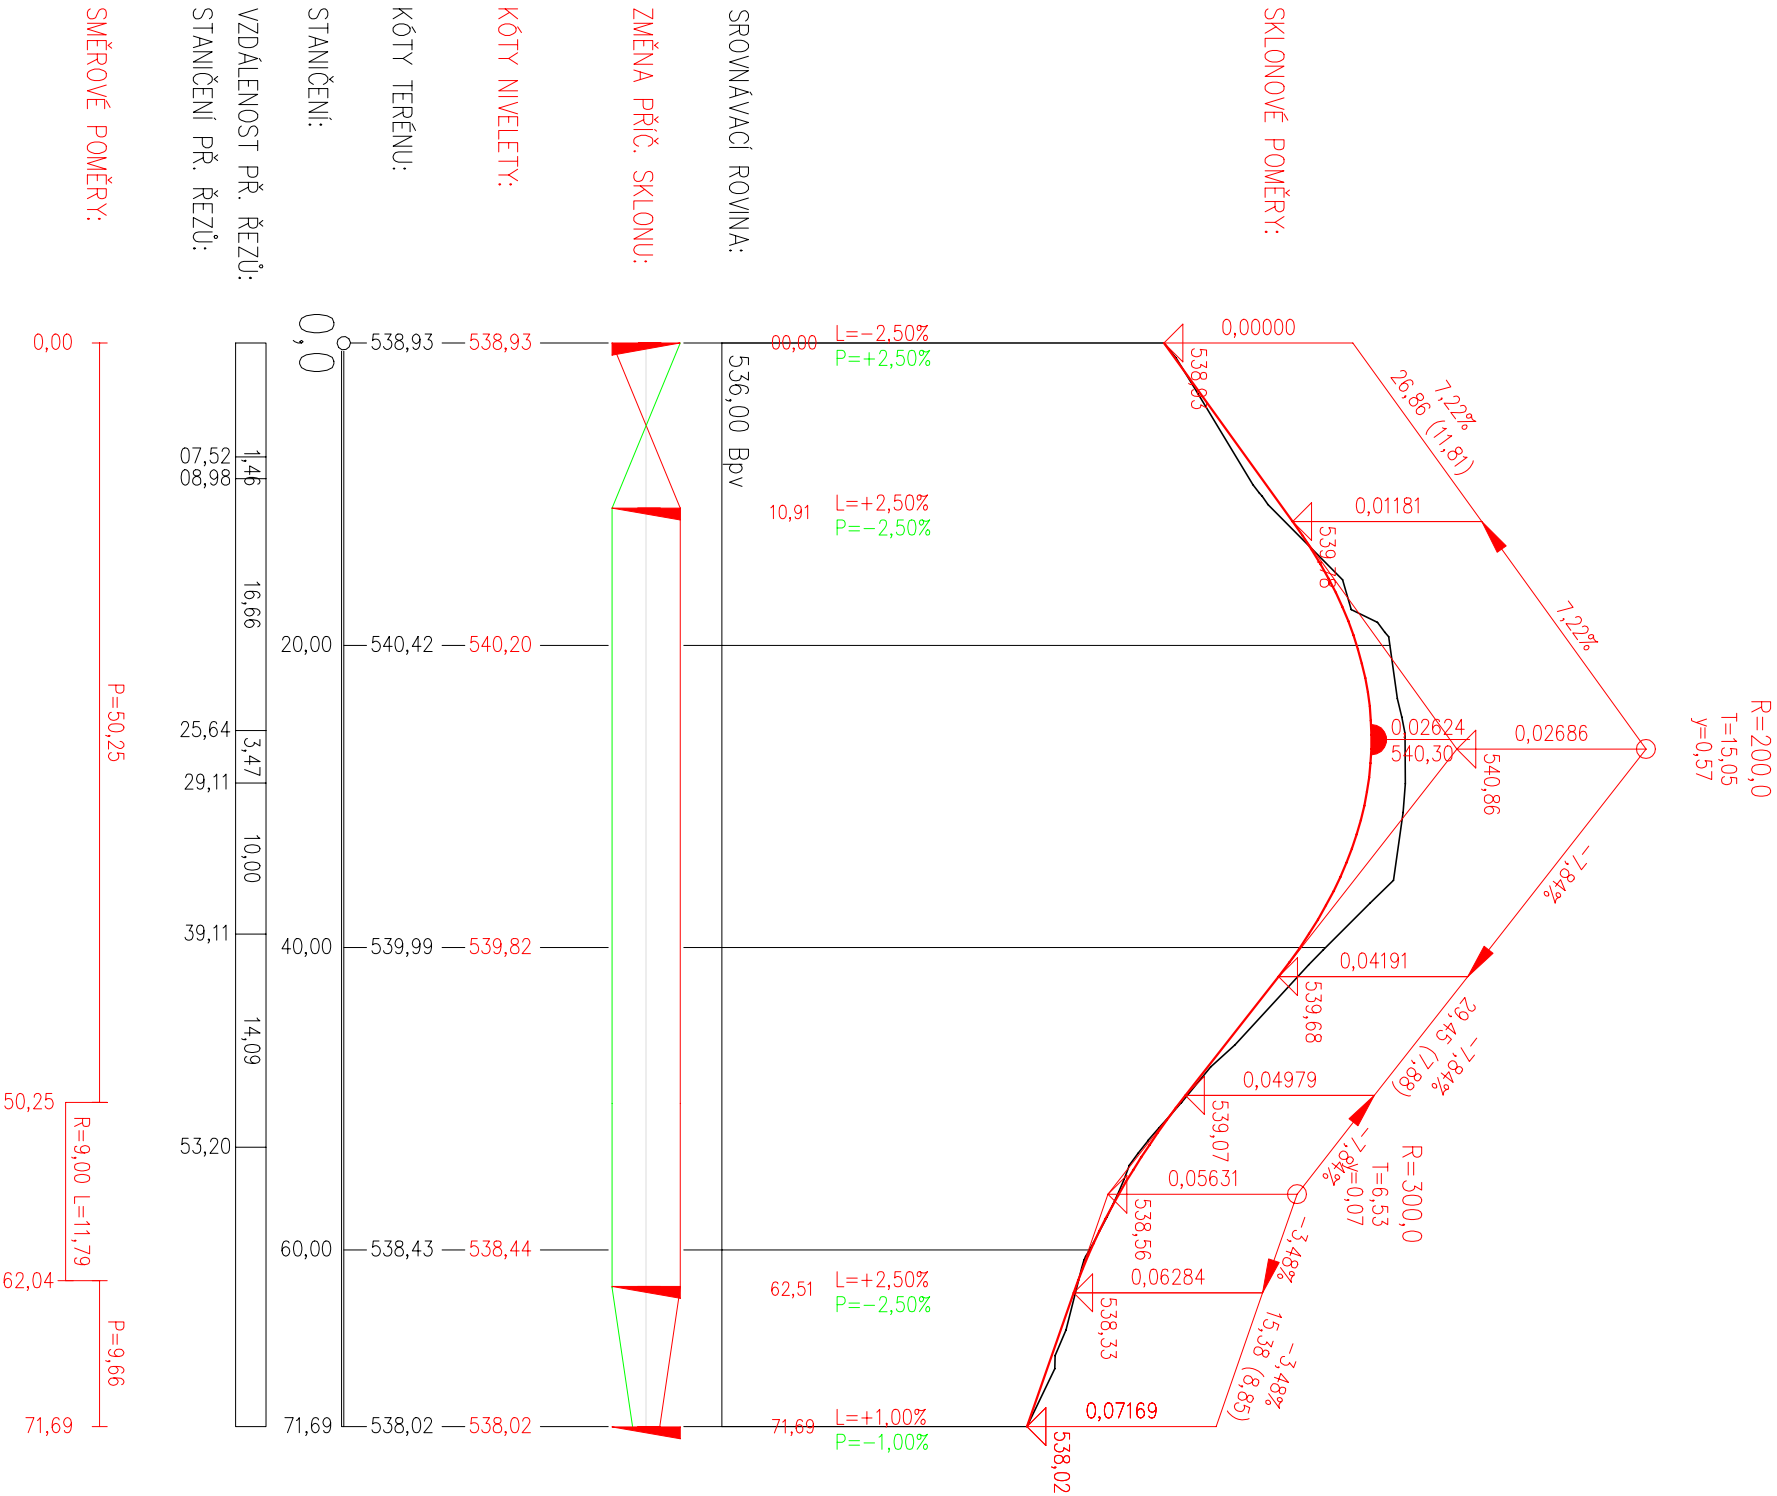

NÁZEV PROJEKTU			
Parkoviště sídliště Mír, Šeříková ulice, Český Krumlov			
OBJEDNATEL / STAVEBNÍK		ZPRACOVATEL	
Město Český Krumlov náměstí Svornosti 1 381 01 Český Krumlov		Ragemia, s.r.o. Píseňská 27 266 01 Beroun +420 778 744 320 j.rambousek@email.cz	
ČÁST PD		D - DOKUMENTACE OBJEKTŮ	
STAVEBNÍ OBJEKT:		SO 101 Komunikace	
PŘÍLOHA		Podélný profil A - ulice Šeříková	
		101 2.1	