




PR 1  
km 0,025 64

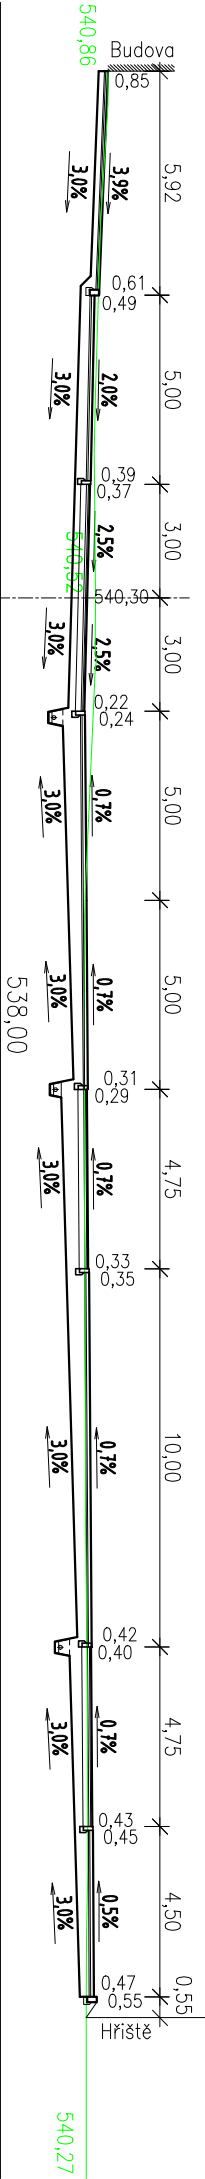


PR 2  
km 0,029 11

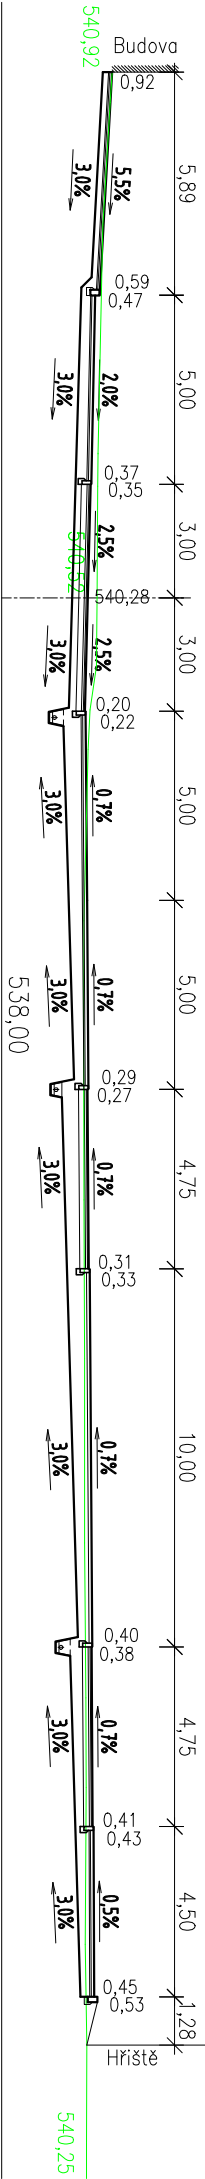

PR 3  
km 0,039 11

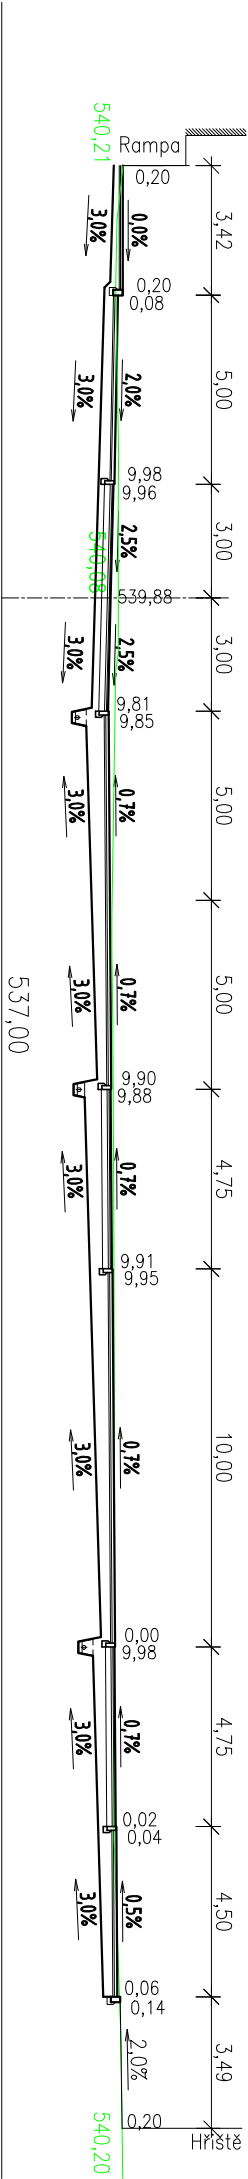

PR 4  
km 0,052 38

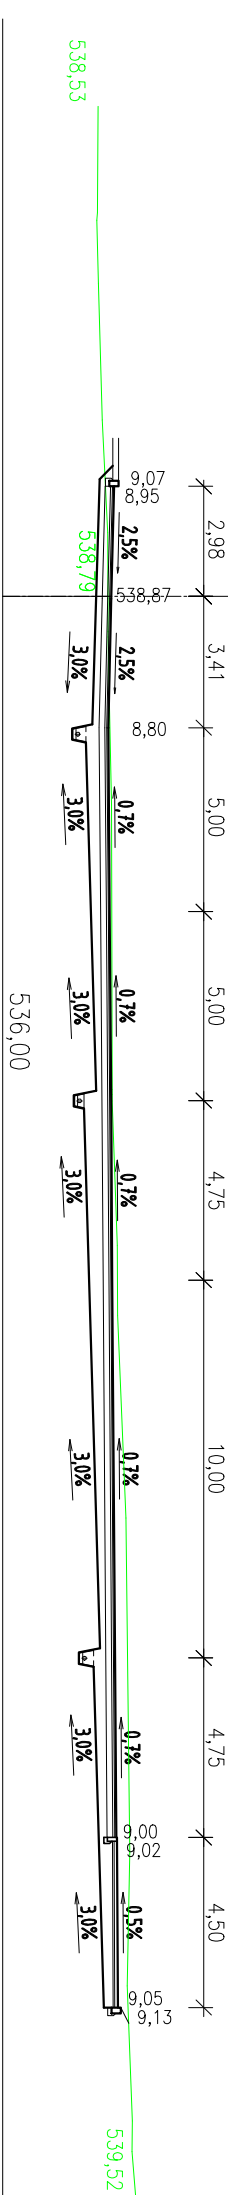

Souřadnicový systém S-JTSK, Výškový systém Bpv

NÁZEV PROJEKTU			
OBJEDNATEL / STAVEBNÍK		ZPRACOVATEL	
Město Český Krumlov náměstí Svornosti 1 381 01 Český Krumlov		Ragemia, s.r.o. Píseňská 27 266 01 Beroun j.rambousek@email.cz	
ČÁST PD		ODPOVĚDNÝ PROJEKTANT	
D - DOKUMENTACE OBJEKTŮ		Ing. Jan Rambousek	
STAVEBNÍ OBJEKT:		VYPRACOVAL	
SO 101 Komunikace		Ing. Jan Rambousek	
PRÍLOHA		DATUM	
Charakteristické příčné řezy - trasa A		08/2023	
		STUPEŇ	
		PDPS	
		FORMÁT	
		2 x A4	
		MĚŘÍTKO	
		1:200	
		PARÉ	
		SO	
		Č. PŘ.	
		101 4.1	