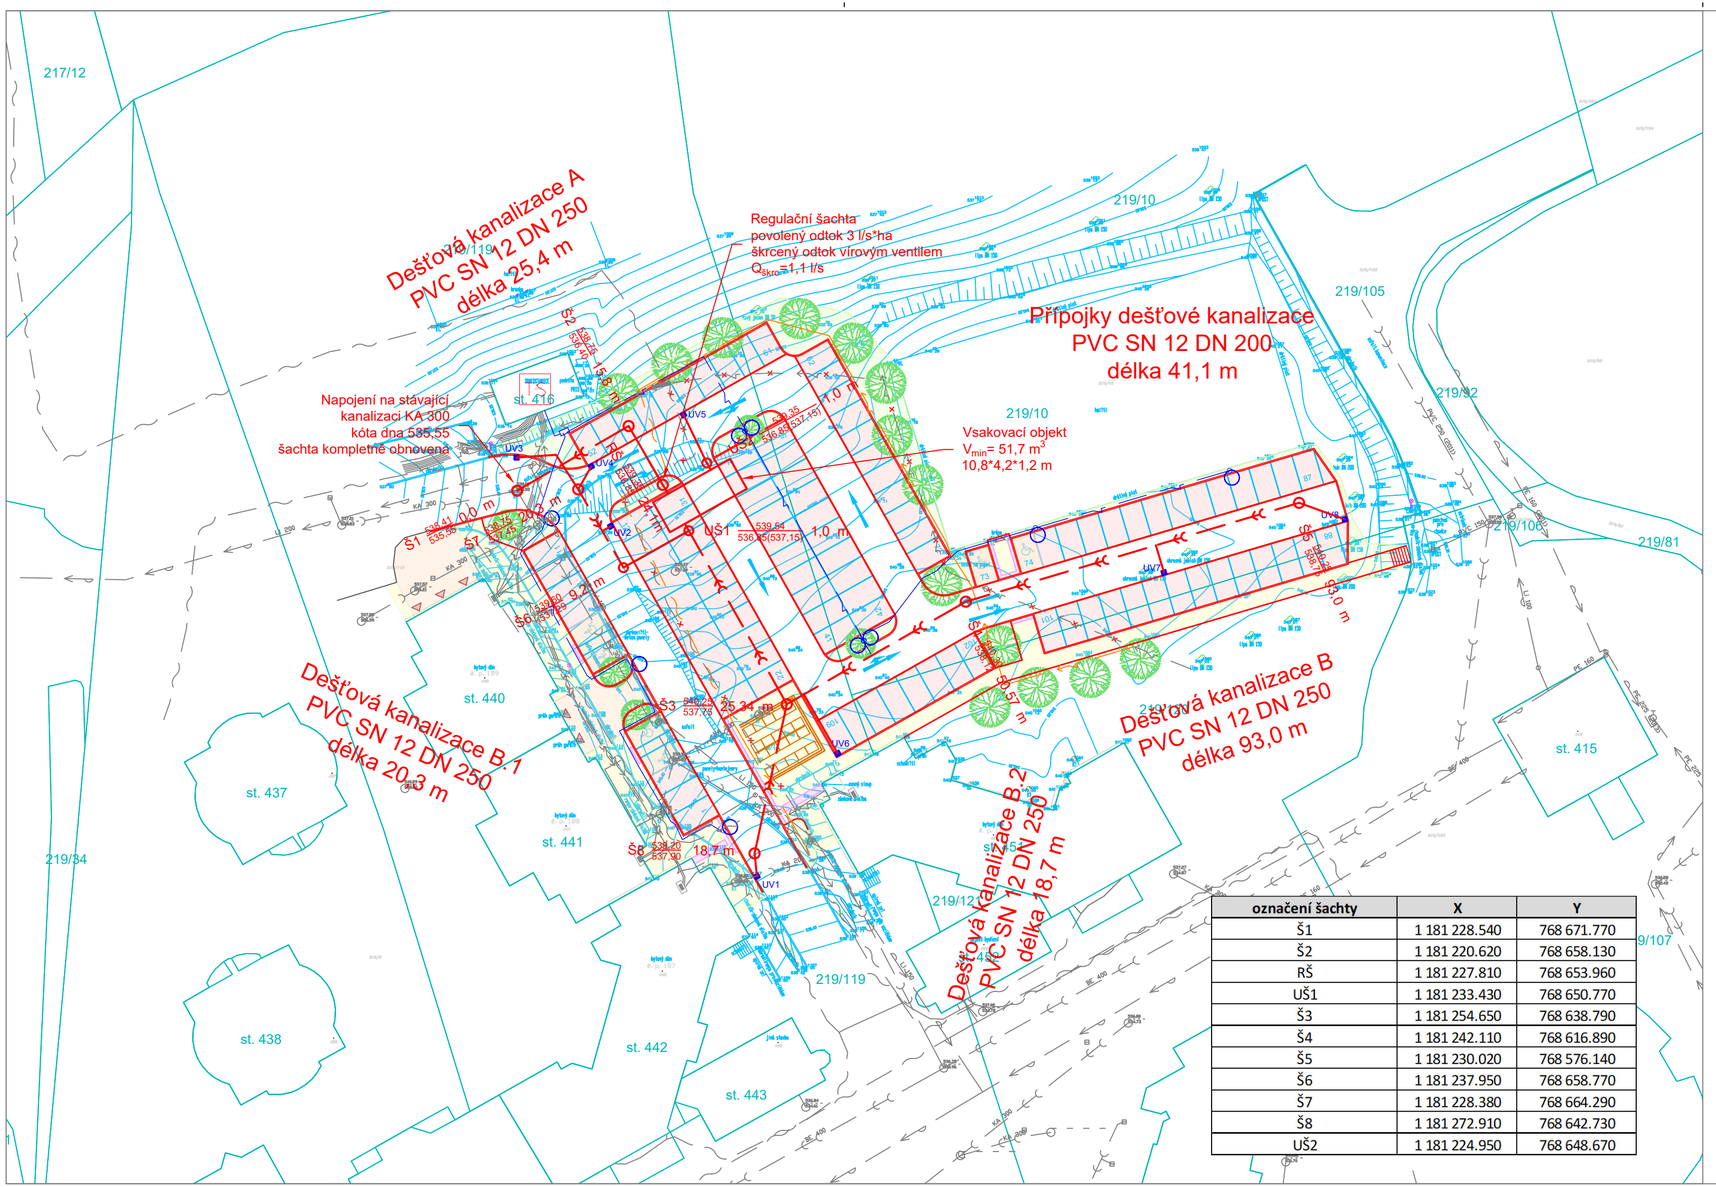

označení šachty	X	Y
Š1	1 181 228.540	768 671.770
Š2	1 181 220.620	768 658.130
RŠ	1 181 227.810	768 653.960
UŠ1	1 181 233.430	768 650.770
Š3	1 181 254.650	768 638.790
Š4	1 181 242.110	768 616.890
Š5	1 181 230.020	768 576.140
Š6	1 181 237.950	768 658.770
Š7	1 181 228.380	768 664.290
Š8	1 181 272.910	768 642.730
UŠ2	1 181 224.950	768 648.670

LEGENDA

Veřejné řady
- Dešťová kanalizace
- Dešťová kanalizace přípojky UV

Stávající inženýrské sítě
- Kanalizace
- Vodovod
- Sdělovací kabel
- Plynovod
- Kabel NN
- Kabel VN

Ostatní
- Polohopisné a výškopisné zaměření

Poznámka:
Inženýrské sítě jsou zakresleny pouze informativně, před započetím prací je nutné inženýrské sítě přesně vytyčit.
Před započetím prací je nutné vytyčit hranice pozemků.

N

Souřadnicový systém S-JTSK, Výškový systém Bpv

NÁZEV PROJEKTU

Parkoviště sídliště Mír, Šeříková ulice, Český Krumlov

OBJEDNATEL / STAVEBNÍK: Město Český Krumlov, náměstí Svornosti 1, 381 01 Český Krumlov	ZPRACOVATEL: Ragemia, s.r.o., Plzeňská 27, 266 01 Beroun	ZPRACOVATEL ČÁSTI: Martina Koblencová, IČO:06606865, Akátová 663, 250 90 Jirny	ODPOVĚDNÝ PROJEKTANT: Ing. Petr Koblenc
			VYPRACOVAL: Ing. M. Koblencová
			DATUM: 03/2023
			STUPEŇ: PDPS
ČÁST PD: D - DOKUMENTACE OBJEKTŮ			FORMÁT: 3 x A4
			MĚŘÍTKO: 1:500
STAVEBNÍ OBJEKT: SO 301 Kanalizace			PARÉ: SO 301, Č. PŘ. 2
PŘÍLOHA: Situace			