


K.Ú. ČESKÝ KRUMLOV														polní cesta	
trávník	živice	trávník	živice	trávník	živice	trávník	živice	svah - tráva, křoví	polní cesta	svah - tráva	tráv.				
1323/5	1323/1	489/4				580/1		580/3		590/2	590/9	590/4			

Měřítko : 1 : 500 / 1 : 100

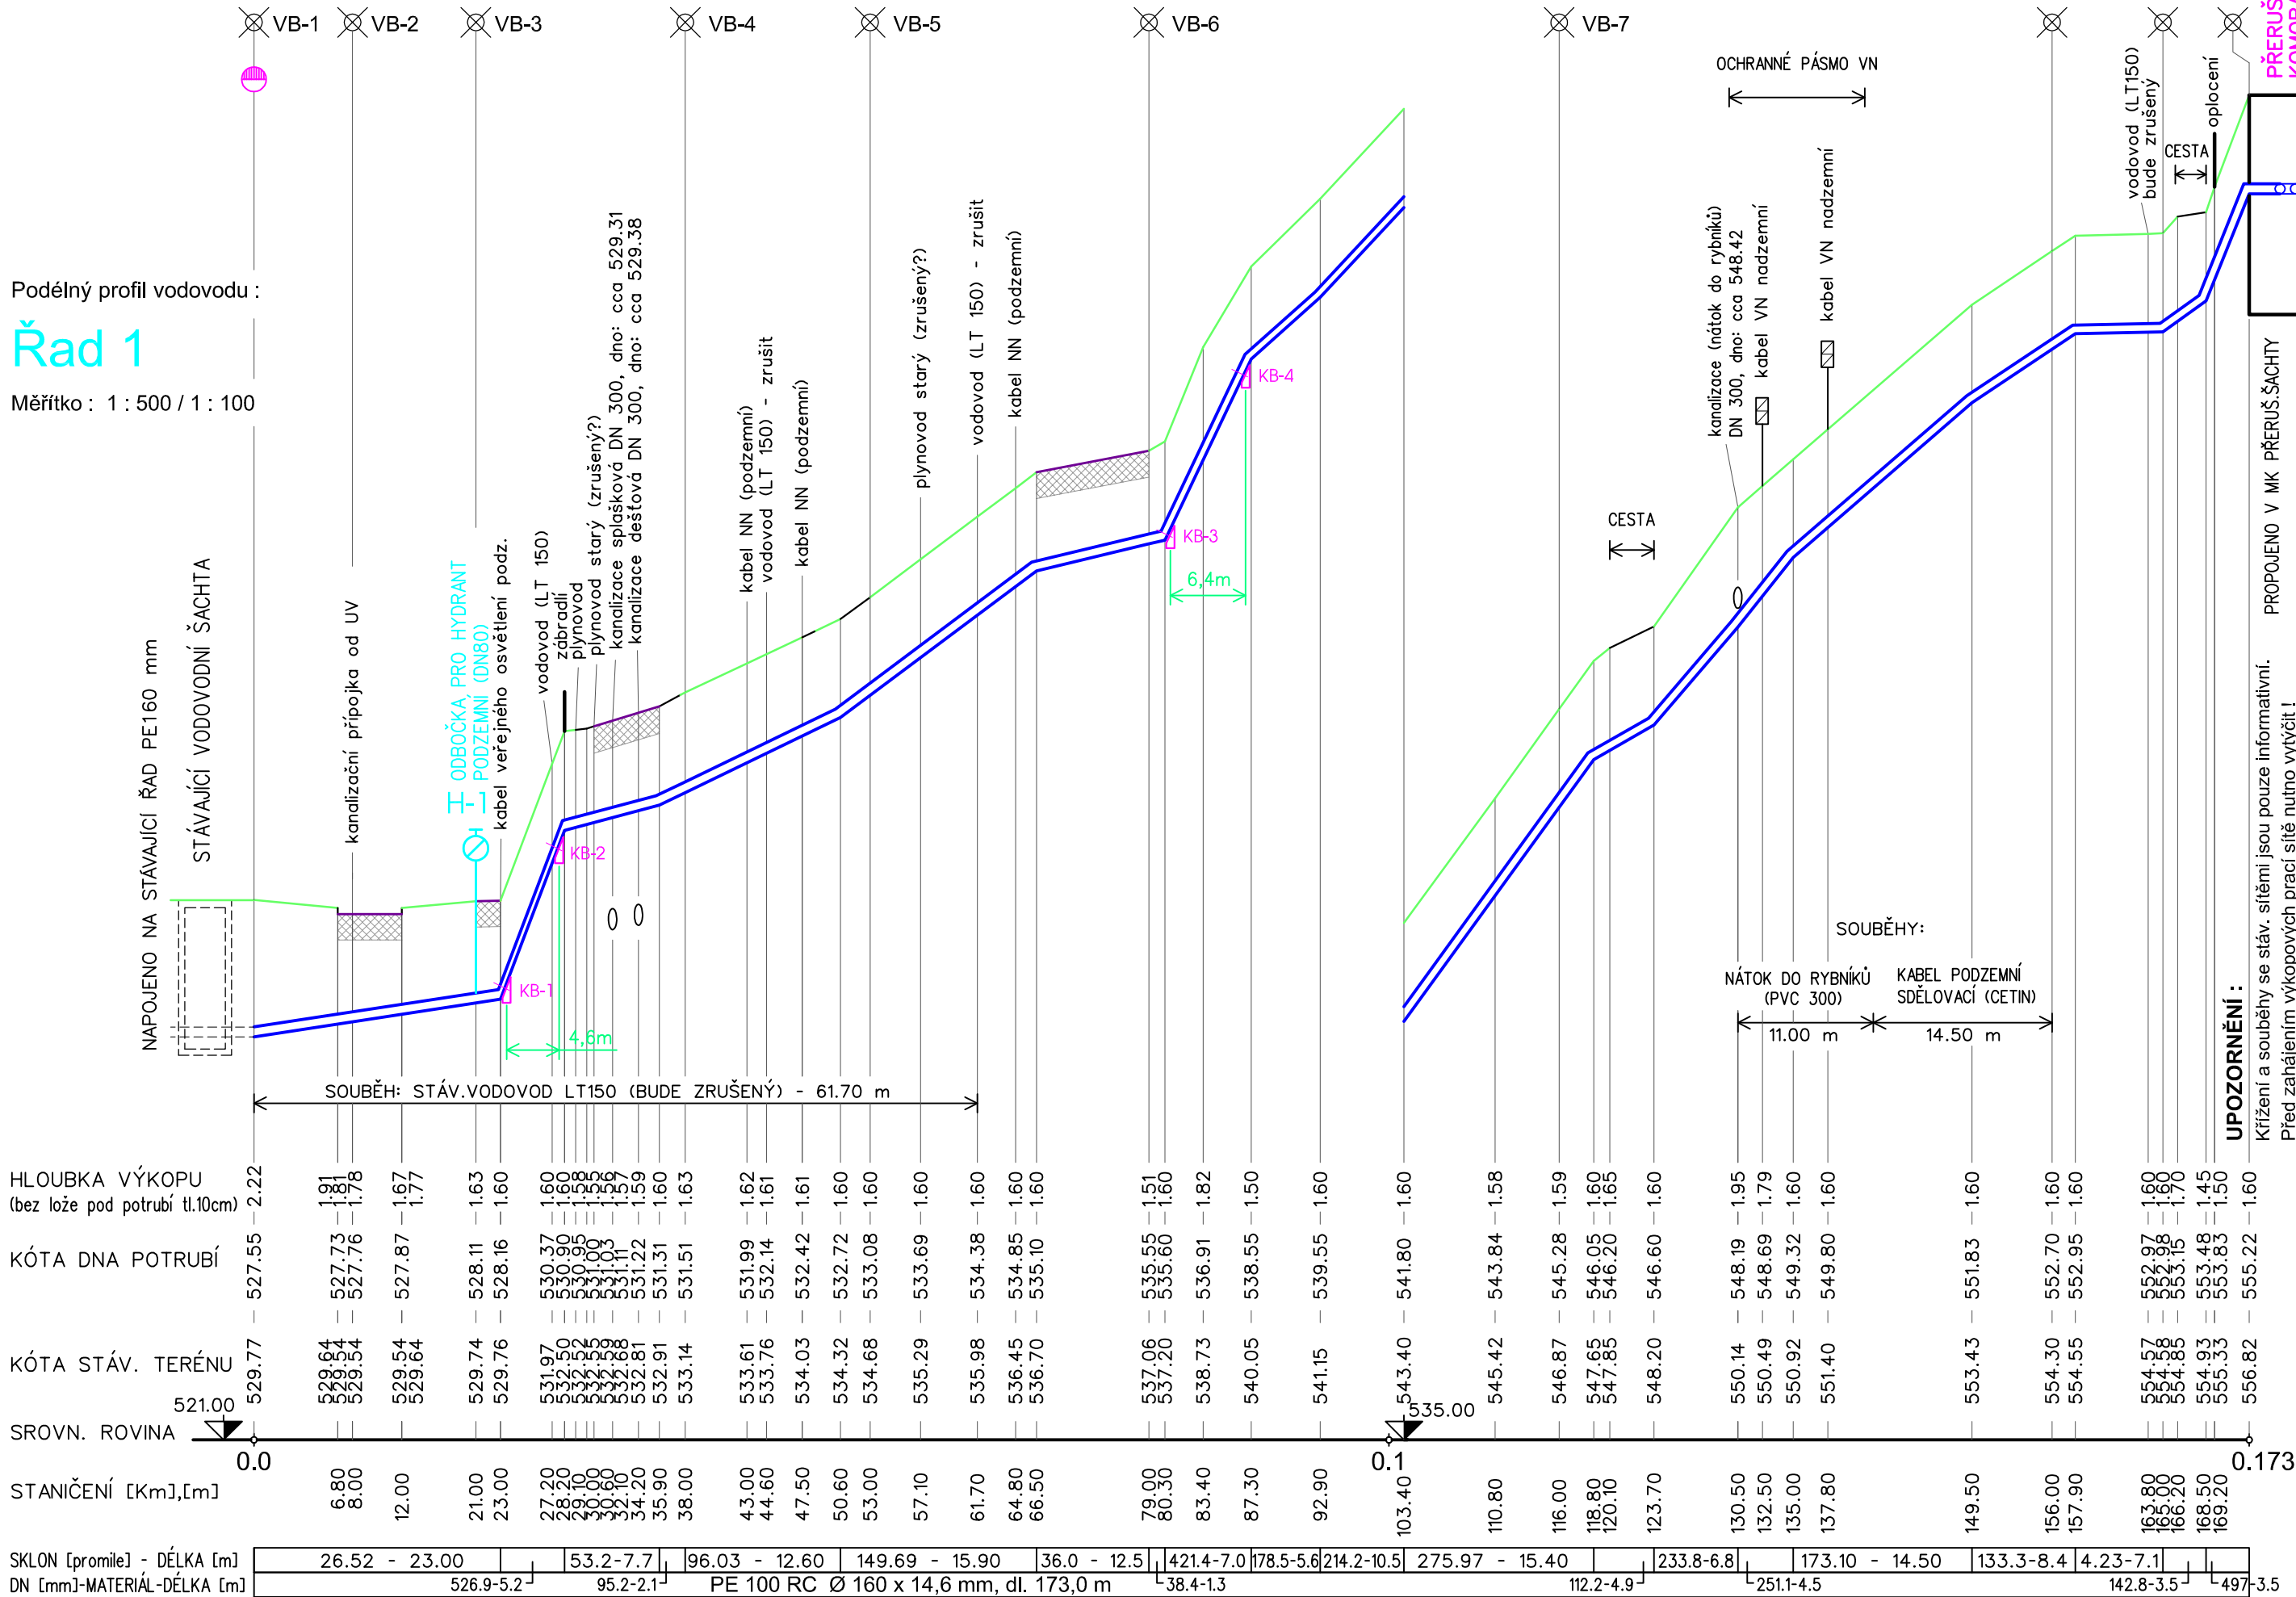

UPOZORNĚNÍ :

Křížení a souběhy se stáv. sítěmi jsou pouze informativní.
Před zahájením výkopových prací sítě nutno vytýčit !

Vypracoval : J.Sváček
Datum : 04.2023
Č.zakázky : 2-202-02-PS
Č.výkresu : D.1

Horní Brána - obnova vodovodu

Název výkresu :