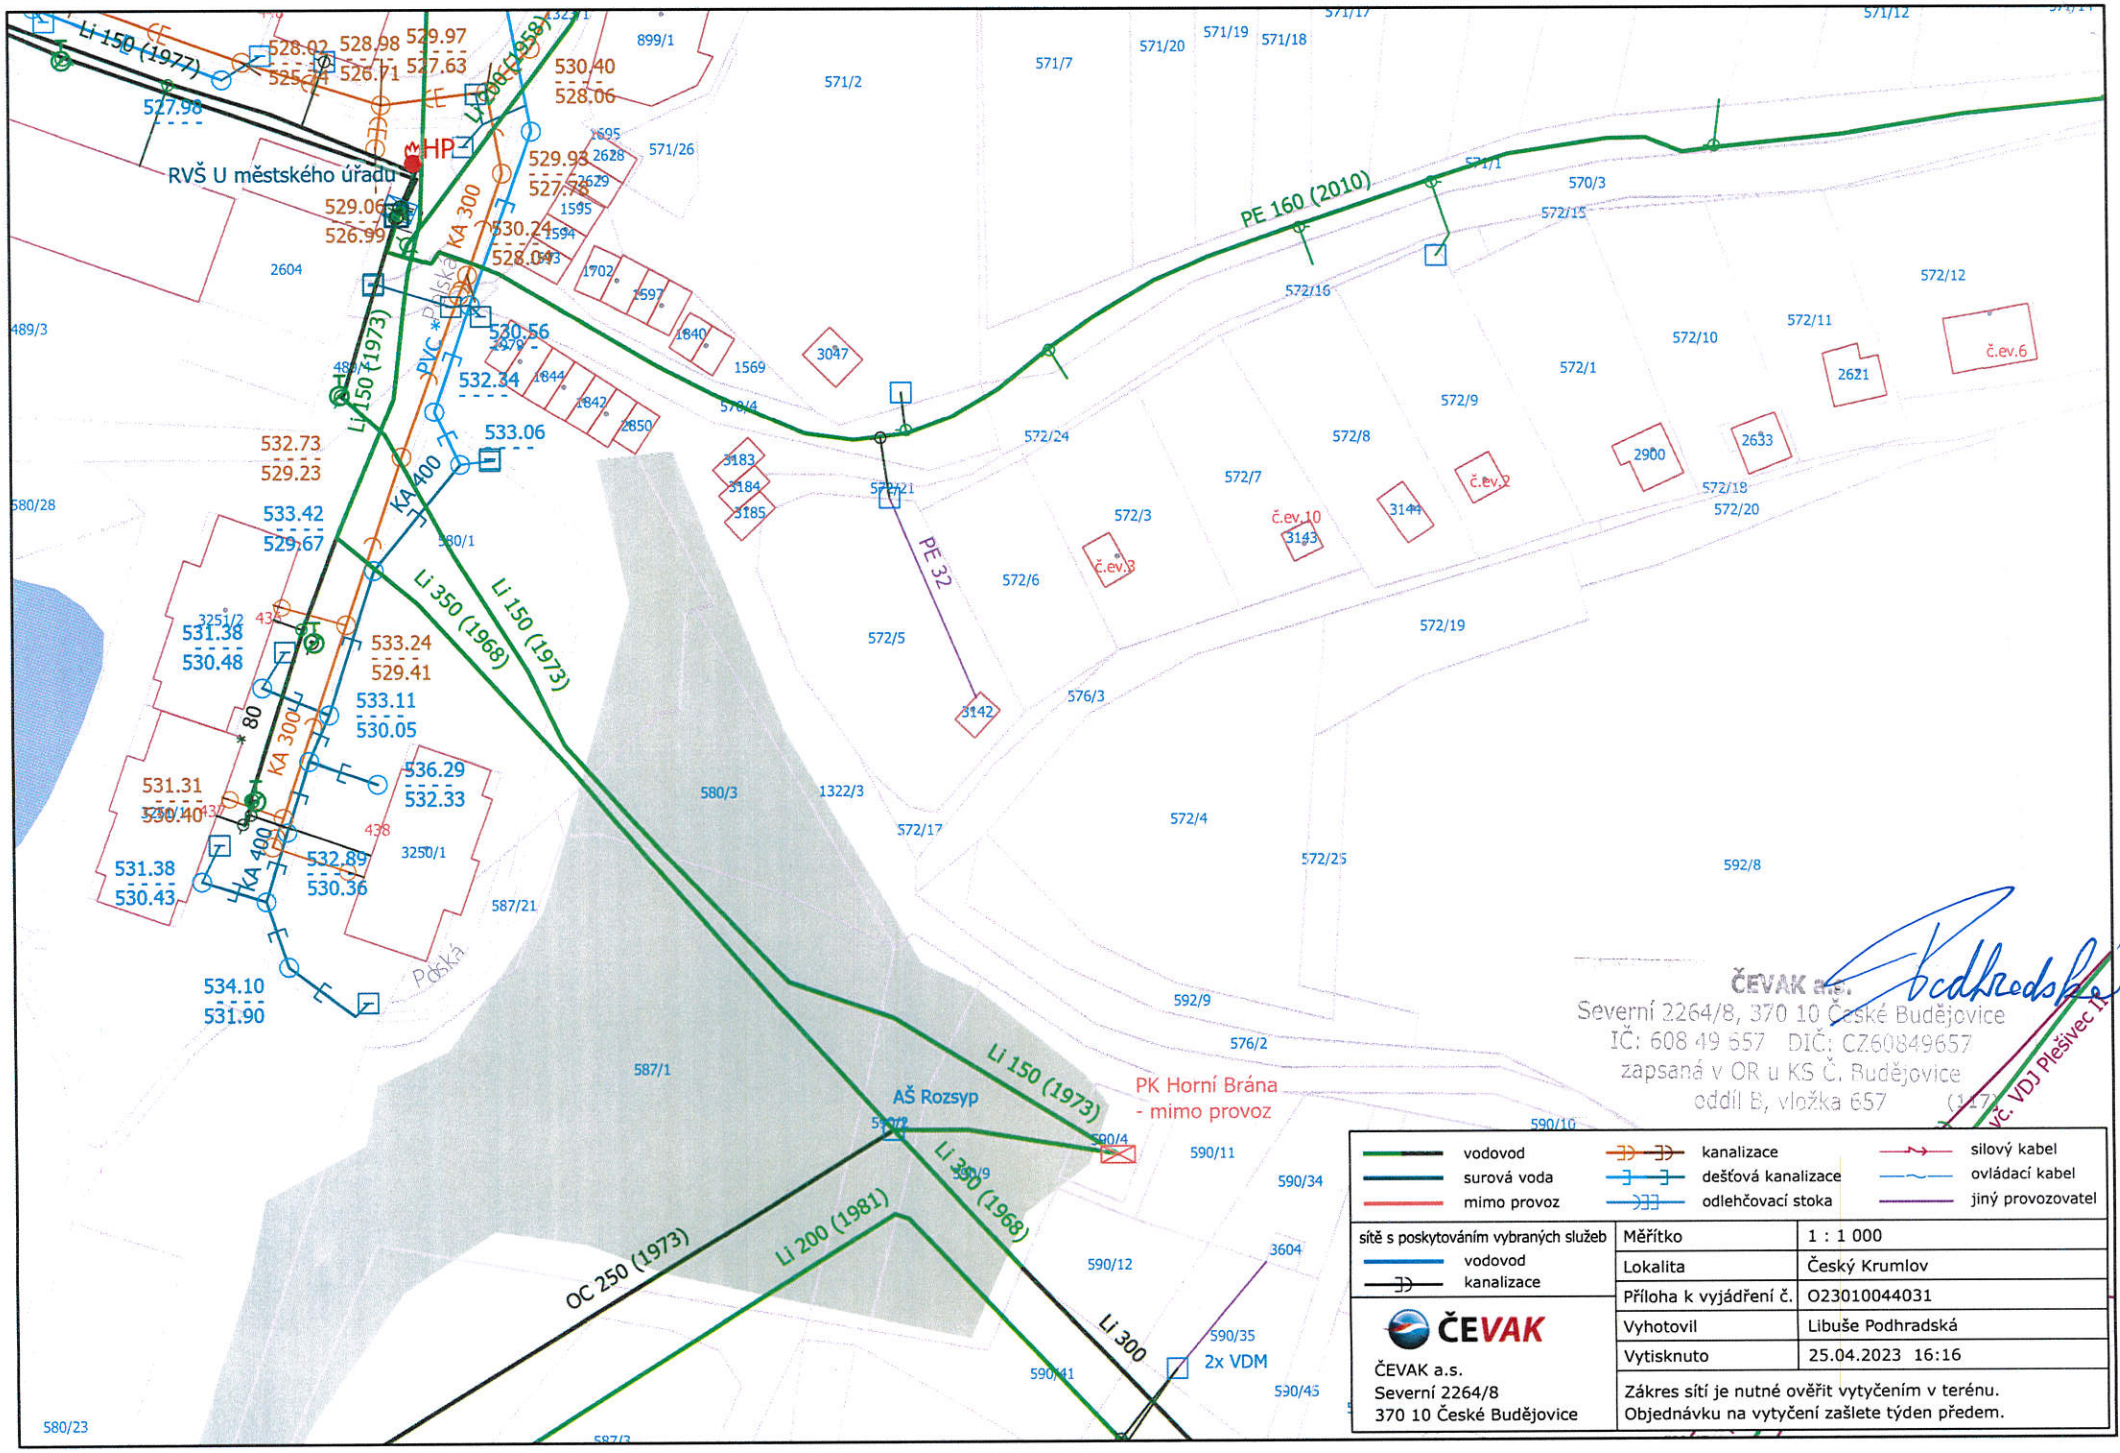
Li 150 (1977)
527.98
528.02
525.21
528.98
526.71
529.97
527.63
Li 150 (1958)
530.40
528.06
HP
RVŠ U městského úřadu
529.06
526.99
529.93
527.78
530.24
528.03
KA 300
PVC *
Pěší
530.56
532.34
533.06
KA 400
Li 150 (1973)
532.73
529.23
533.42
529.67
Li 350 (1968)
Li 150 (1973)
531.38
530.48
533.24
529.41
533.11
530.05
KA 300
* 80
536.29
532.33
531.31
530.40
532.89
530.36
531.38
530.43
KA 400
534.10
531.90
Pěší
PE 160 (2010)
PE 32
PK Horní Brána
- mimo provoz
AŠ Rozsyp
Li 150 (1973)
Li 350 (1968)
Li 200 (1981)
OC 250 (1973)
Li 300
2x VDM
VČ. VDJ Plešivec II.
899/1
571/2
571/7
571/20
571/19
571/18
571/17
571/12
571/26
571/1
570/3
572/15
572/16
572/12
572/10
572/11
572/1
572/9
572/8
572/7
572/3
572/6
572/5
572/24
572/21
572/18
572/20
572/19
572/4
572/17
572/25
592/8
592/9
576/2
576/3
590/10
590/11
590/34
590/12
590/35
590/41
590/45
580/3
1322/3
587/1
587/21
580/23
580/28
580/1
489/3
2604
1569
3047
3183
3184
3185
3142
3144
3143
3133
2900
2633
2621
č.ev.6
č.ev.10
č.ev.3
3604
3250/1
3251/2
438
1595
1694
1702
1597
1840
1844
1842
2850
2628
2629
2978
ČEVAK a.s.
Severní 2264/8, 370 10 České Budějovice
IČ: 608 49 657 DIČ: CZ60849657
zapsaná v OR u KS Č. Budějovice
oddíl B, vložka 657
vodovod
surová voda
mimo provoz
kanalizace
dešťová kanalizace
odlehčovací stoka
silový kabel
ovládací kabel
jiný provozovatel
sítě s poskytováním vybraných služeb
vodovod
kanalizace
ČEVAK
ČEVAK a.s.
Severní 2264/8
370 10 České Budějovice
Měřítko 1 : 1 000
Lokalita Český Krumlov
Příloha k vyjádření č. O23010044031
Vyhotovil Libuše Podhradská
Vytisknuto 25.04.2023 16:16
Zákres sítí je nutné ověřit vytyčením v terénu.
Objednávku na vytyčení zašlete týden předem.