

Česká republika - Státní pozemkový úřad

SPU 270614/2022/33/Shon

sídlo: Husinecká 1024/11a, 130 00 Praha 3 - Žižkov

IČO: 01312774

DIČ: CZ 01312774

za kterou právně jedná Ing. Eva Schmidtmajerová CSc.,

ředitelka Krajského pozemkového úřadu pro Jihočeský kraj,

adresa: **Rudolfovská 80, 370 01 České Budějovice,**

na základě oprávnění vyplývajícího z platného Podpisového řádu Státního pozemkového úřadu účinného ke dni právního jednání

bankovní spojení: Česká národní banka

číslo účtu: **50016-3723001/0710**

(dále jen „**budoucí povinný**“)

- na straně jedné -

a

Město Český Krumlov

sídlo : náměstí Svornosti 1, 381 01 Český Krumlov

IČO: 00245836 DIČ: CZ 00245836

osoba oprávněná jednat za město: Mgr. Dalibor Carda, starosta

(dále jen „**budoucí oprávněný**“)

- na straně druhé -

uzavírají podle ustanovení § 1257 - § 1266 a § 1785 – § 1788 zákona č. 89/2012 Sb., občanský zákoník, ve znění pozdějších předpisů (dále jen „občanský zákoník“), ustanovení zákona č. 274/2001 Sb., o vodovodech a kanalizacích pro veřejnou potřebu a o změně některých zákonů, ve znění pozdějších předpisů a příslušných ustanovení zákona č. 183/2006 Sb., o územním plánování a stavebním řádu (stavební zákon), ve znění pozdějších předpisů (dále jen „stavební zákon“)

tuto

SMLOUVU O SMLOUVĚ BUDOUČÍ O ZŘÍZENÍ VĚCNÉHO BŘEMENE

č. 1026C22/33

I.

Obsah smluvního závazku

1. Budoucí povinný a budoucí oprávněný uzavírají před zahájením stavby „**Č. Krumlov, Horní Brána – přeložka vodovodu**“ – vodovodní potrubí PE 160 mm (dále jen „**stavba**“) tuto smlouvu o smlouvě budoucí o zřízení věcného břemene služebnosti (dále jen „**věcné břemeno**“) k budoucímu služebnímu pozemku, který je specifikován v čl. II. této smlouvy Smluvní strany se dohodly, že ve lhůtě 90 dnů po získání kolaudačního souhlasu nebo jiného obdobného dokladu potvrzeného příslušným stavebním úřadem prokazujícího, že lze dále uvedenou stavbu užívat, nebo v případě, že se podle právních předpisů doklad nevydává, po uvedení do provozu a vypracování geometrického plánu pro vyznačení skutečného rozsahu zatížení věcným břemenem vyzve budoucí oprávněný písemně budoucího povinného k uzavření smlouvy o zřízení věcného břemene. Předmětem smlouvy o zřízení věcného břemene bude povinnost budoucího povinného strpět umístění, zřízení, provozování, údržbu, opravy a odstranění stavby specifikované výše na budoucím služebním pozemku ve prospěch budoucího oprávněného.

2. Smluvní strany se zavazují, že ve lhůtě 60 dnů ode dne doručení písemné výzvy budoucího oprávněného budoucímu povinnému, dle předchozího odstavce, uzavřou smlouvu o zřízení věcného břemene. Budoucí oprávněný se zavazuje, že úplatu dle čl. VI. této smlouvy uhradí v plné výši budoucímu povinnému do 45 dnů ode dne účinnosti smlouvy o zřízení věcného břemene.
3. Písemná výzva dle věty první odst. 2 tohoto článku bude obsahovat geometrický plán na vymezení rozsahu věcného břemene a další podklady potřebné pro uzavření smlouvy o zřízení věcného břemene.
4. Tato smlouva slouží jako podklad k řízení před stavebním úřadem pro účely vydání příslušného stavebního povolení pro stavbu „**Č. Krumlov, Horní Brána – přeložka vodovodu**“.

II.

Pozemky, k nimž bude věcné břemeno zřízeno

1. Budoucí povinný je ve smyslu zákona č. 503/2012 Sb., o Státním pozemkovém úřadu a o změně některých souvisejících zákonů, ve znění pozdějších předpisů, příslušný hospodařit s níže uvedenými pozemky ve vlastnictví České republiky, a je tedy podle ustanovení § 26 zákona č. 219/2000 Sb., o majetku České republiky a jejím vystupování v právních vztazích, ve znění pozdějších předpisů, oprávněn zřídit k těmto pozemkům věcné břemeno:

pozemky parc. č. **KN 587/1, 590/2, 590/9, 1322/3**, v obci Český Krumlov, **katastrálním území Český Krumlov**, které jsou zapsány u Katastrálního úřadu pro Jihočeský kraj, Katastrální pracoviště Český Krumlov, na listu vlastnictví č. 10002. Tyto pozemky budou dále označovány bez ohledu na jejich počet „**budoucí služební pozemek**“.

2. Pokud v důsledku změny označení budoucího služebního pozemku v katastru nemovitostí nebude označení budoucího služebního pozemku korespondovat s aktuálním stavem zápisu v katastru nemovitostí, předmětem zatížení bude část zemského povrchu, která je vymezena v zákresu věcného břemene (viz příloha č. 1) bez ohledu na označení.

III.

Rozsah věcného břemene

1. Smluvní strany se dohodly, že maximální rozsah věcného břemene na budoucím služebním pozemku nepřekročí rámec vyznačený v zákresu, jenž je nedílnou součástí této smlouvy (viz příloha č. 1). Celkový předpokládaný maximální rozsah věcného břemene činí cca **224 m²**.
2. Smluvní strany vyslovují souhlas s tím, že přesný rozsah zatížení budoucího služebního pozemku věcným břemenem, s respektováním sjednaného maximálního rozsahu, bude dokumentováno geometrickým plánem na vyznačení rozsahu věcného břemene po dokončení stavby, tvořícím součást smlouvy o zřízení věcného břemene pro vklad práva do katastru nemovitostí. Geometrický plán na vyznačení rozsahu věcného břemene bude zhotoven na náklady budoucího oprávněného.
3. Pro případ, že dojde ke změně trasy věcného břemene oproti zákresu uvedenému v tomto článku v odst. 1 nebo bude-li překročen maximální rozsah věcného břemene dle odst. 2 tohoto článku nebo dojde k jinému závažnému porušení ustanovení této smlouvy, je budoucí povinný oprávněn uplatnit za každé jednotlivé porušení ustanovení této smlouvy smluvní pokutu ve výši 5 000 Kč.

4. Smluvní pokutu uplatní budoucí povinný dle této smlouvy výzvou před podpisem smlouvy o zřízení věcného břemene. Budoucí oprávněný bude povinen uhradit smluvní pokutu nejpozději do 30 dnů ode dne doručení výzvy k zaplacení smluvní pokuty.

IV.

Práva a povinnosti smluvních stran

1. Budoucí oprávněný se zavazuje šetřit co nejvíce majetek budoucího povinného při provádění prací na budoucím služebném pozemku a uvést jej na vlastní náklad do původního stavu, nebude-li dohodnuto jinak. Budoucí oprávněný oznámí předem budoucímu povinnému každý vstup na budoucí služební pozemek písemným oznámením na adresu uvedenou v záhlaví této smlouvy, popř. též nájemce/pachtýře a zajistí, aby tak činily i jím pověřené osoby. Budoucí oprávněný se zavazuje uhradit budoucímu povinnému či uživateli budoucího služebného pozemku škody na polních kulturách vzniklých při výstavbě a provozu stavby.
2. Budoucí oprávněný se zavazuje uhradit budoucímu povinnému či uživateli budoucím služebném pozemku škody na polních kulturách vzniklých při výstavbě a provozu stavby.
3. Náklady spojené s běžným udržováním budoucího služebného pozemku ponese budoucí povinný.
4. Náklady spojené s vyhotovením smlouvy o zřízení věcného břemene hradí v plné výši budoucí oprávněný.
5. Budoucí povinný prohlašuje, že si je vědom všech omezení vyplývajících ze zákona o vodovodech a kanalizacích, zejména pak ustanovení § 23. Budoucí oprávněný se zavazuje respektovat ustanovení zákona o vodovodech a kanalizacích, zejména pak ustanovení § 7 a § 23.
6. Uzavřením této smlouvy budoucí povinný v souladu s příslušnými ustanoveními stavebního zákona uděluje budoucímu oprávněnému a jím pověřeným osobám právo provést stavbu na budoucím služebném pozemku uvedeném v čl. II této smlouvy, za podmínek dodržení ustanovení vyplývajících z této smlouvy.

V.

Užívání budoucího služebného pozemku po dobu realizace stavby

1. Budoucí povinný konstatuje, že níže uvedený budoucí služební pozemek je pronajat tomuto nájemci:

obec	katastrální území	parc. č.	druh evidence	jméno/práv. osoba	adresa/sídlo	IČO
Český Krumlov	Český Krumlov	587/1	KN	ZO ČZS Český Krumlov „Šumava“	Za Tiskárnou 589, Český Krumlov, 381 01	70915253

2. Budoucí oprávněný se zavazuje, že stavbu specifikovanou v čl. I. této smlouvy bude realizovat až v okamžiku, kdy se dohodne s nájemcem na podmínkách realizace stavby a event. úhradě škod vzniklých v důsledku realizace stavby. Pokud budoucí oprávněný dohodu neuzavře a stavbu bude realizovat, odpovídá v plné výši za případné škody nebo jiná plnění uplatňovaná nájemcem.

3. Budoucí povinný prohlašuje, že níže uvedený budoucí služební pozemek není pronajat/propachtován třetí osobě:

obec	katastrální území	parc. č.	druh evidence
Český Krumlov	Český Krumlov	590/2	KN
Český Krumlov	Český Krumlov	590/9	KN
Český Krumlov	Český Krumlov	1322/3	KN

4. Budoucí oprávněný se zavazuje uhradit budoucímu povinnému za užívání uvedeného budoucího služebního pozemku po dobu realizace stavby jednorázovou paušální úplatu ve výši **3 040,- Kč** (slovy: tři tisíce čtyřicet korun českých). Paušální úplata bude v plné výši uhrazena budoucím oprávněným na účet budoucího povinného do 45 dnů ode dne účinnosti smlouvy o zřízení věcného břemene.
5. Paušální úplata nezahrnuje náhradu škod na polních kulturách a na jiném majetku způsobených v souvislosti s činností budoucího oprávněného při realizaci stavby, popř. uvedení do původního stavu, které jsou hrazeny samostatně.
6. Předpokládaný termín realizace stavby: rok 2023

VI.

Výše úplaty za zřízení věcného břemene a administrativní poplatek za smlouvu

1. Věcné břemeno bude zřízeno za jednorázovou úplatu. Výše jednorázové úplaty za zřízení věcného břemene bude ve smlouvě o zřízení věcného břemene určena budoucím povinným jako cena zjištěná dle zákona č. 151/1997 Sb., o oceňování majetku a o změně některých zákonů (zákon o oceňování majetku), ve znění pozdějších předpisů a vyhlášky č. 441/2013 Sb., k provedení zákona o oceňování majetku (oceňovací vyhláška), ve znění pozdějších předpisů, platného v době přípravy smlouvy o zřízení věcného břemene a podle skutečného stavu služebního pozemku s ohledem na aktuálně platnou územně plánovací dokumentaci v době určování ceny.
2. Jednorázová úplata za zřízení věcného břemene bude v plné výši uhrazena budoucím oprávněným na účet budoucího povinného do 45 dnů ode dne účinnosti smlouvy o zřízení věcného břemene. Pokud ve stanoveném termínu k zaplacení nedojde, bude za každý den prodlení vyměřen úrok z prodlení v zákonem stanovené výši. Budoucí povinný není plátcem DPH.
3. Za uzavření této smlouvy o smlouvě budoucí o zřízení věcného břemene dle dohody smluvních stran náleží budoucímu povinnému **administrativní poplatek ve výši 2 000 Kč**, který je povinen uhradit budoucí oprávněný z věcného břemene na účet budoucího povinného vedený u České národní banky, číslo účtu **50016-3723001/0710**, **variabilní symbol 102632233** do 45 dnů ode dne účinnosti této smlouvy.
4. Administrativní poplatek ve stejné výši 2 000 Kč náleží budoucímu povinnému dle dohody smluvních stran i za uzavření řádné smlouvy o zřízení věcného břemene. Budoucí oprávněný z věcného břemene je jej povinen uhradit v takto sjednané výši budoucímu povinnému z věcného břemene na jeho účet nejpozději do 45 dnů ode dne účinnosti řádné smlouvy o zřízení věcného břemene.

VII.

Závěrečná ustanovení

1. Smluvní strany se dohodly na tom, že technické, organizační a bezpečnostní podmínky související se zřízením a provozováním stavby musí být projednány v příslušných správních řízeních, potřebných pro zahájení realizace stavby a nebudou součástí této smlouvy.
2. Pokud nebude zahájena realizace stavby **do 5 let** od data uzavření této smlouvy, pak práva a povinnosti vyplývající pro obě smluvní strany z této smlouvy zanikají. Smluvní strany prohlašují, že v tomto případě nebudou mít vůči sobě žádných finančních ani jiných požadavků. Po dohodě smluvních stran lze tuto smlouvu prodloužit.
3. Budoucí oprávněný výslovně souhlasí, že nedojde-li k uzavření smlouvy o zřízení věcného břemene dle čl. I. odst. 2 této smlouvy z důvodů změny právních okolností, které objektivně brání uzavření takovéto smlouvy, nemá nárok na náhradu vynaložených nákladů se zřízením spojených (např. geometrický plán).
4. Pokud by se některé ustanovení této smlouvy stalo neplatným, neznamená to neplatnost celé smlouvy.
5. Změny této smlouvy lze provést pouze písemnými dodatky číslovanými vzestupnou řadou, podepsanými oprávněnými osobami smluvních stran. Za písemnou formu nebude pro tento účel považována výměna e-mailových či jiných elektronických zpráv (např. datové schránky).
6. Tato smlouva obsahuje úplné ujednání o předmětu smlouvy a všech náležitostech, které smluvní strany měly a chtěly ve smlouvě ujednat, a které považují za důležité pro závaznost této smlouvy. Žádný projev smluvních stran učiněný při jednání o této smlouvě ani projev učiněný po uzavření této smlouvy nesmí být vykládán v rozporu s výslovnými ustanoveními této smlouvy a nezakládá žádný závazek žádné ze smluvních stran.
7. Smluvní strany si sdělily všechny skutkové a právní okolnosti, o nichž k datu podpisu této smlouvy věděly nebo vědět musely, a které jsou relevantní ve vztahu k uzavření této smlouvy. Kromě ujištění, která si smluvní strany poskytly v této smlouvě, nebude mít žádná ze stran žádná další práva a povinnosti v souvislosti s jakýmkoliv skutečnostmi, které vyjdou najevo a o kterých neposkytla druhá smluvní strana informace při jednání o této smlouvě. Výjimkou budou případy, kdy daná smluvní strana úmyslně uvedla druhou stranu ve skutkový omyl ohledně předmětu této smlouvy.
8. Strany výslovně potvrzují, že podmínky této smlouvy jsou výsledkem jejich jednání a každá ze stran měla příležitost ovlivnit obsah podmínek této smlouvy, smlouva tedy nebyla uzavřena adhezním způsobem.
9. Právní vztahy smluvních stran neupravené touto smlouvou se řídí ustanoveními občanského zákoníku, jakož i ustanoveními dalších obecně závazných právních předpisů.

10. Budoucí povinný jako správce osobních údajů dle zákona č. 110/2019 Sb., o zpracování osobních údajů, a platného nařízení (EU) 2016/679 (GDPR), tímto informuje ve smlouvě uvedený subjekt osobních údajů, že jeho údaje uvedené v této smlouvě zpracovává pro účely realizace, výkonu práv a povinností dle této smlouvy. Uvedený subjekt osobních údajů si je vědom svého práva přístupu ke svým osobním údajům, práva na opravu osobních údajů, jakož i dalších práv vyplývajících z výše uvedené legislativy. Smluvní strany se zavazují, že při správě a zpracování osobních údajů budou dále postupovat v souladu s aktuální platnou a účinnou legislativou. Postupy a opatření se budoucí povinný zavazuje dodržovat po celou dobu trvání skartační lhůty ve smyslu § 2 písm. s) zákona č. 499/2004 Sb., o archivnictví a spisové službě a o změně některých zákonů, ve znění pozdějších předpisů.
11. Smluvní strany výslovně sjednávají, že uveřejnění této smlouvy v registru smluv dle zákona č. 340/2015 Sb., o zvláštních podmínkách účinnosti některých smluv, uveřejňování těchto smluv a o registru smluv (zákon o registru smluv), ve znění pozdějších předpisů, zajistí povinný.
12. Tato smlouva nabývá platnosti dnem podpisu smluvními stranami a účinnosti dnem uveřejnění v registru smluv dle § 6 odst. 1 zákona č. 340/2015 Sb., o zvláštních podmínkách účinnosti některých smluv, uveřejňování těchto smluv a o registru smluv (zákon o registru smluv), ve znění pozdějších předpisů.
13. Tato smlouva se vyhotovuje ve třech stejnopisech, z nichž jeden obdrží budoucí povinný a dvě budoucí oprávněný. Nedílnou součástí této smlouvy je její příloha:
1) zakres věcného břemene

V Českých Budějovicích dne 20.09.2022
STÁTNÍ POZEMKOVÝ ÚŘAD
Krajský pozemkový úřad pro Jihočeský kraj
Rudolfovská 80
370 01 České Budějovice

V Českém Krumlově dne 12.9.2022

Ing. Eva Schmidtmajerová, CSc.
ředitelka Krajského pozemkového úřadu
pro Jihočeský kraj
budoucí povinný

Město Český Krumlov
Mgr. Dalibor Carda, starosta
budoucí oprávněný

Za věcnou a formální správnost odpovídá
vedoucí pobočky Český Krumlov
Ing. Josef Jakeš

podpis

Za správnost: Bc. Květa Shonová

podpis



Tato smlouva byla uveřejněna v registru smluv, vedeném dle zákona č. 340/2015 Sb., o zvláštních podmínkách účinnosti některých smluv, uveřejňování těchto smluv a o registru smluv (zákon o registru smluv), ve znění pozdějších předpisů.

Datum registrace: 26 -09- 2022

ID smlouvy: 20269901

ID verze: 21874781

Registraci provedla: Bc. Květa Shonová

V Českém Krumlově dne ... 26 -09- 2022


.....
podpis odpovědného zaměstnance

SOUHLASÍME S UMÍSTĚNÍM A PROVEDENÍM STAVBY VODOVODŮ
NA POZEMCÍCH č.parc. 590/9, 590/2, 587/1 a 1322/3,
k.ú. ČESKÝ KRUMLOV.



VLASTNÍK : STÁTNÍ POZEMKOVÝ ÚŘAD
HUSINECKÁ 1024/11a, ŽIŽKOV, 130 00 PRAHA 4

STÁTNÍ POZEMKOVÝ ÚŘAD

Krajský pozemkový úřad pro Jihočeský kraj
Pobočka Český Krumlov
5. května 287, Plešivec
381 01 Český Krumlov

26-09-2022

datum, razítko, podpis

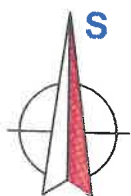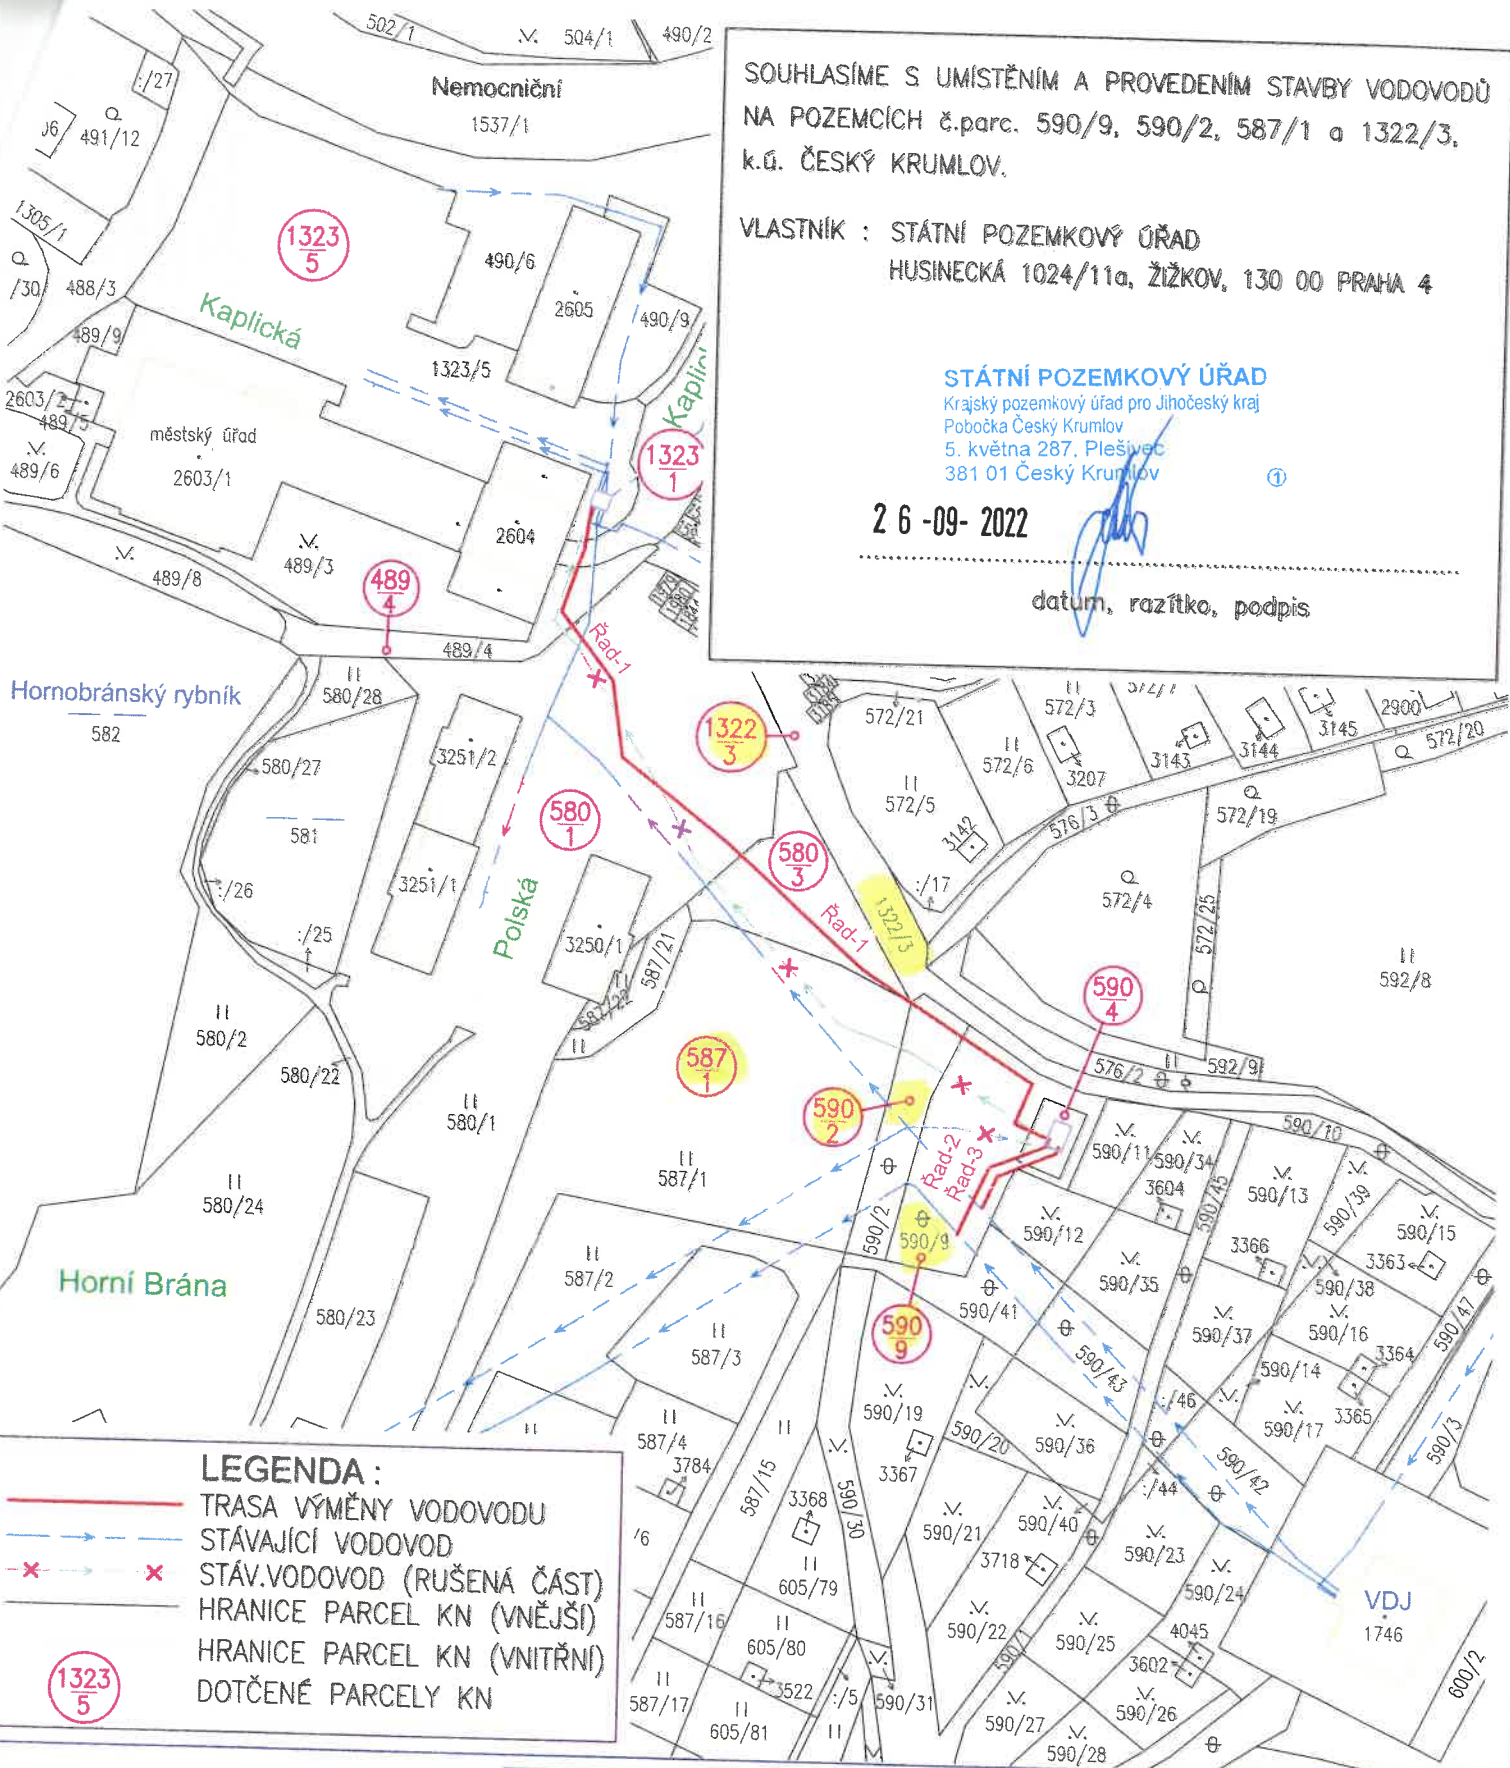

SITUACE 1: 1.500
k.ú. ČESKÝ KRUMLOV



VYPRACOVAL :
JIŘÍ SVÁČEK

ZODP.PROJEKTANT :
JIŘÍ SVÁČEK

KRAJ : JIHOČESKÝ OBEC : ČESKÝ KRUMLOV KAT.ÚZEMÍ : ČESKÝ KRUMLOV
STAVEBNÍK : Město Český Krumlov, nám.Svornosti 1, 38101 Český Krumlov (IČ 00245836)

NÁZEV STAVBY :

**Č.Krumlov, Horní Brána
- přeložka vodovodu**

OBSAH VÝKRESU:

SITUACE KATASTRÁLNÍ MAPY

Videall Projekt
JIŘÍ SVÁČEK

Chvalšinská 108, ČESKÝ KRUMLOV
TEL:602305958/projekt@svacek.cz/IČ:42399521

Č.ZAKÁZKY	2-202-02-PS
STUPEŇ PD	DÚR/DSP
DATUM	04.2022
FORMÁT	1 A4
MĚŘÍTKO	1:1.500
ČÍSLO VÝKRESU	C 1