 



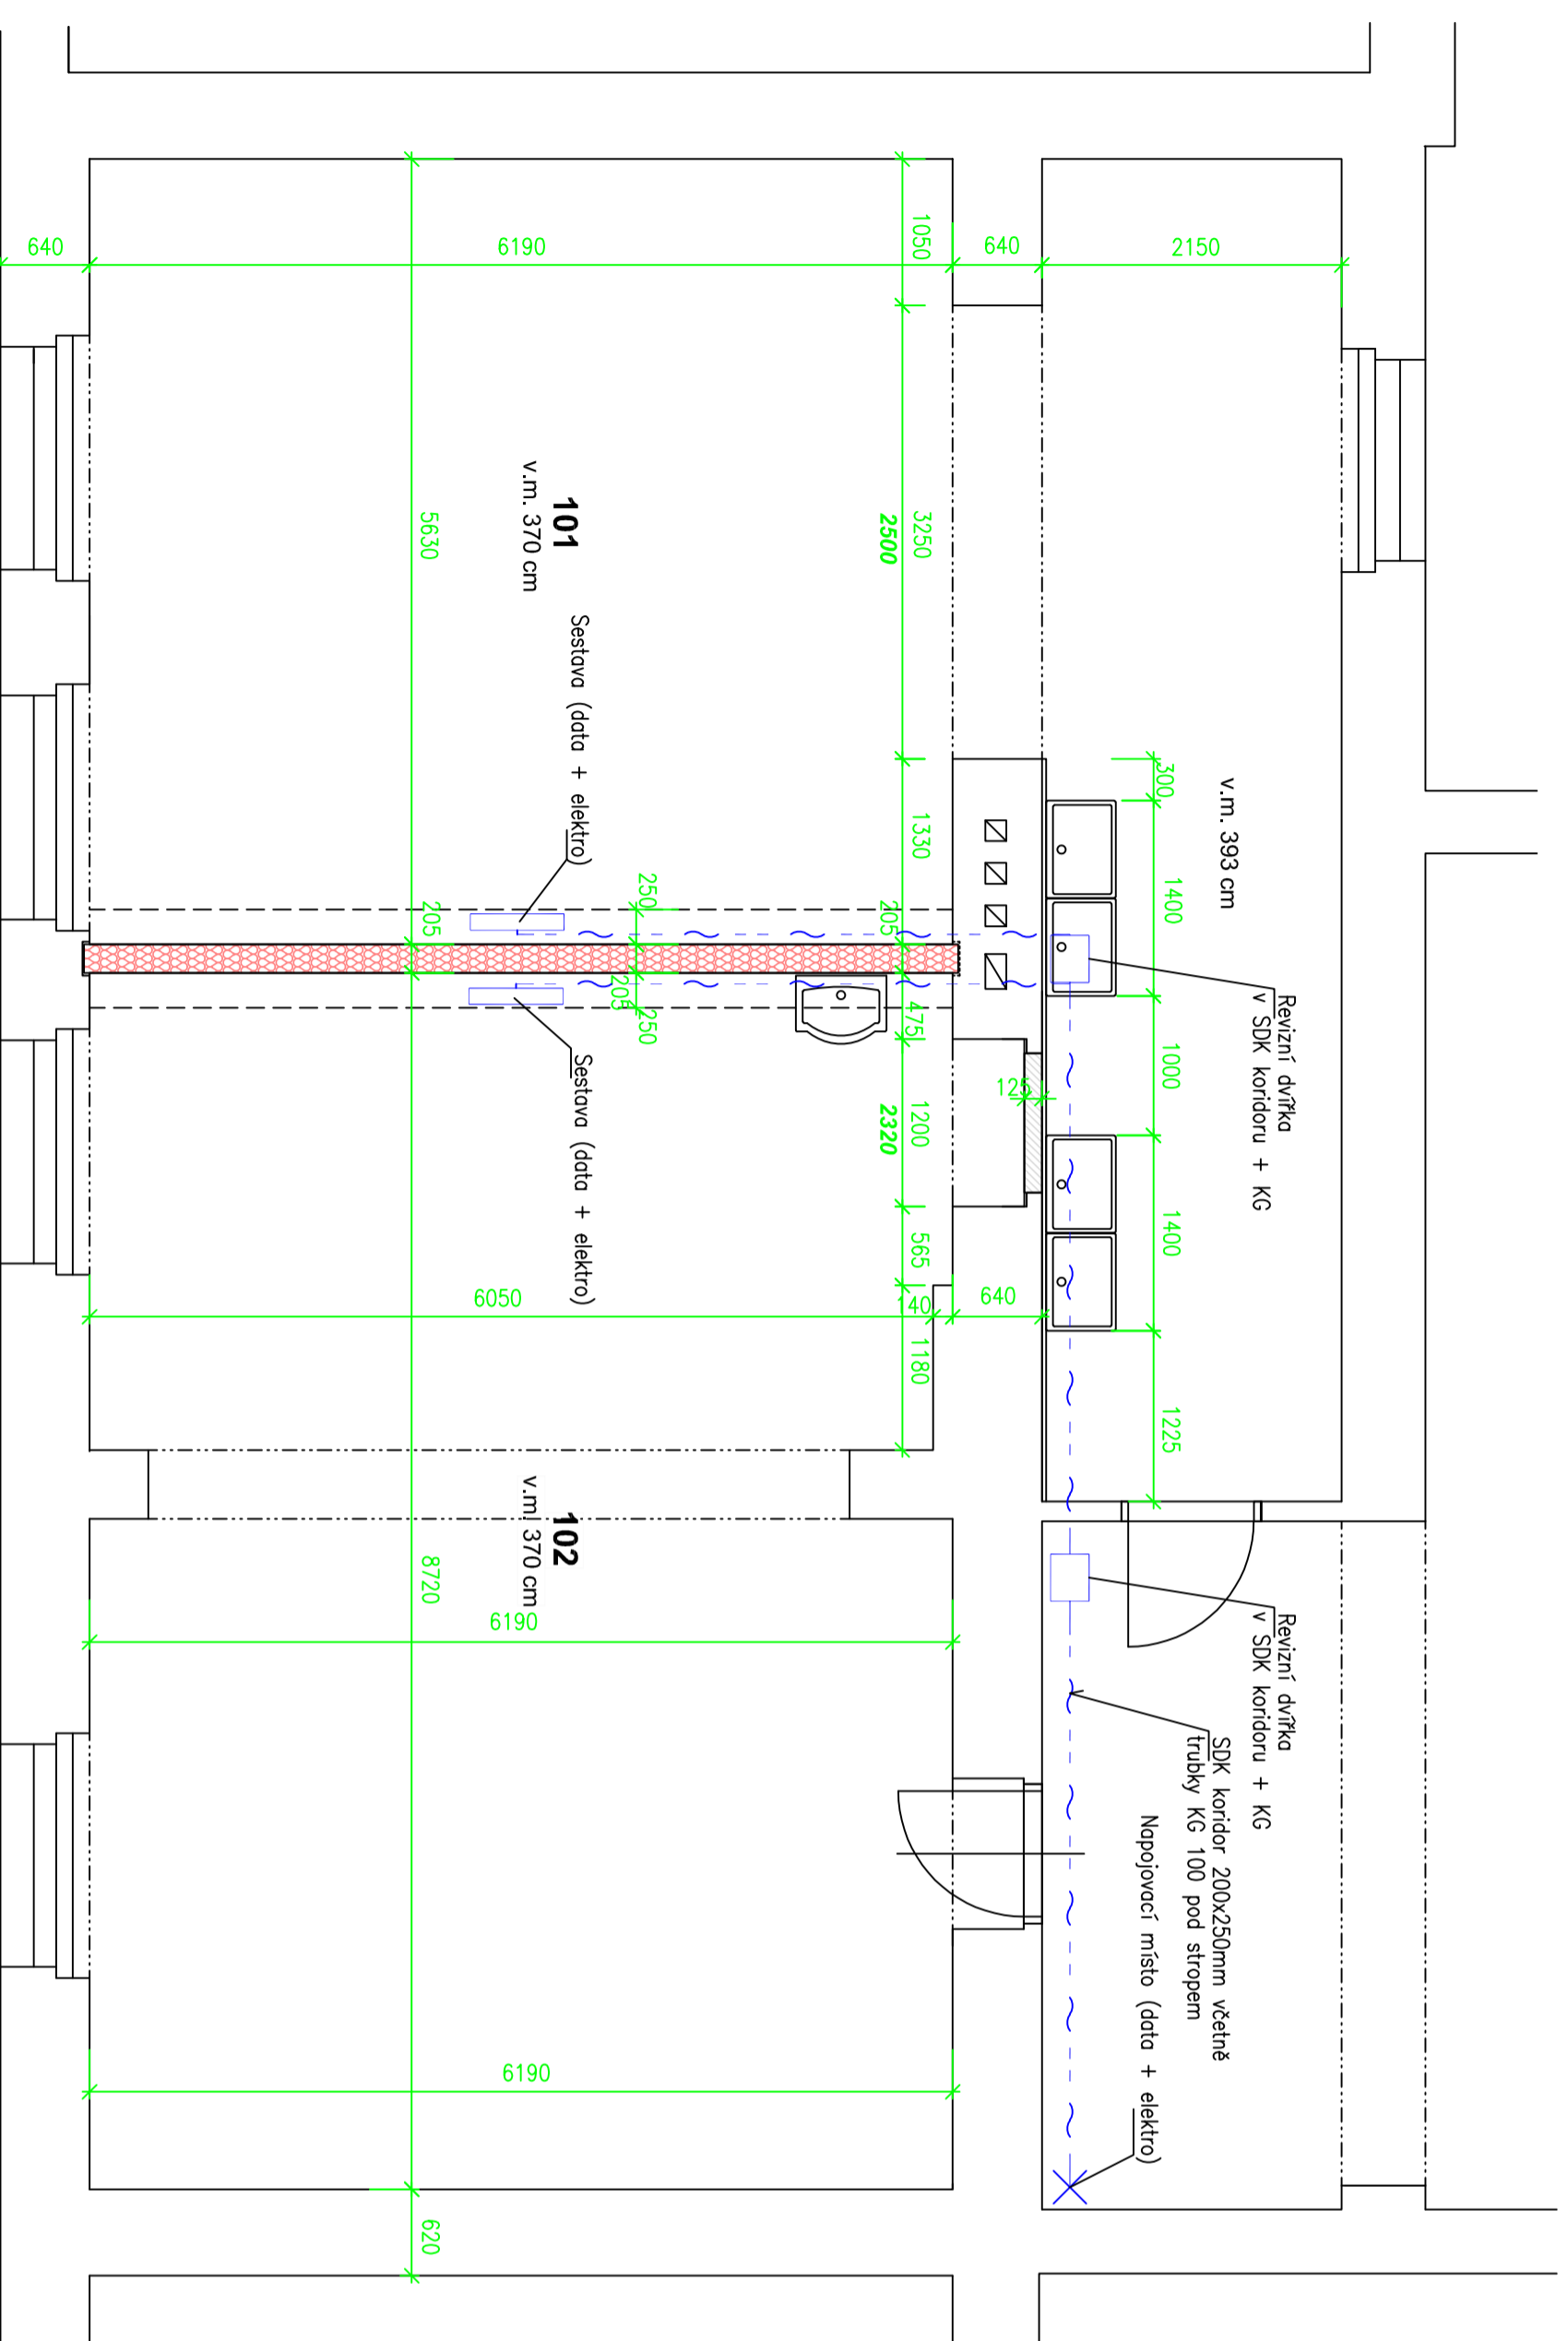


TABULKA MÍSTNOSTÍ :

Č. m.	Místnost	Plocha m ²	podlahovina
101	učebna výtvorné výchovy	89,24	Vinyl
102	kmenová učebna	54,48	Vinyl

LEGENDA :

-  stávající cihelné zdívko
-  dozdivky z tvárnice YTONG
-  sádrokartonová příčka s minerální izolací
-  trasa kabeláže



Zodpovědný projektant	Vypracoval		
Stanislav LINDA	Lucie BLAŽKOVÁ		
Investor	Město Český Krumlov, náměstí Svornosti 1, 381 01 Český Krumlov		
Akce	ZŠ T.G.Masaryka - stavební úpravy 3.NP T.G.Masaryka 213, p.č.st.1153, k.ú. Český Krumlov	Datum	10/2023
Výkres	Půdorys učeben - nový stav - trasa kabeláže	Formát	3xA4
Fáze	DOKUMENTACE PRO STAVEBNÍ POVOLENÍ - dodatek č.1	Měřítko	1:50
		Číslo výkresu	D.4
			Vyhodotnění