


KATASTRÁLNÍ ÚZEMÍ  
POVRCH ÚZEMÍ  
PARCELY  
VZDÁLENOST ŠACHET  
NÁZVY ŠACHET


k.ú. ČESKÝ KRUMLOV			
komunikace - živice	trávník	komunikace/chodník - živice	
810/2			
12.00	15.00	16.50	15.50

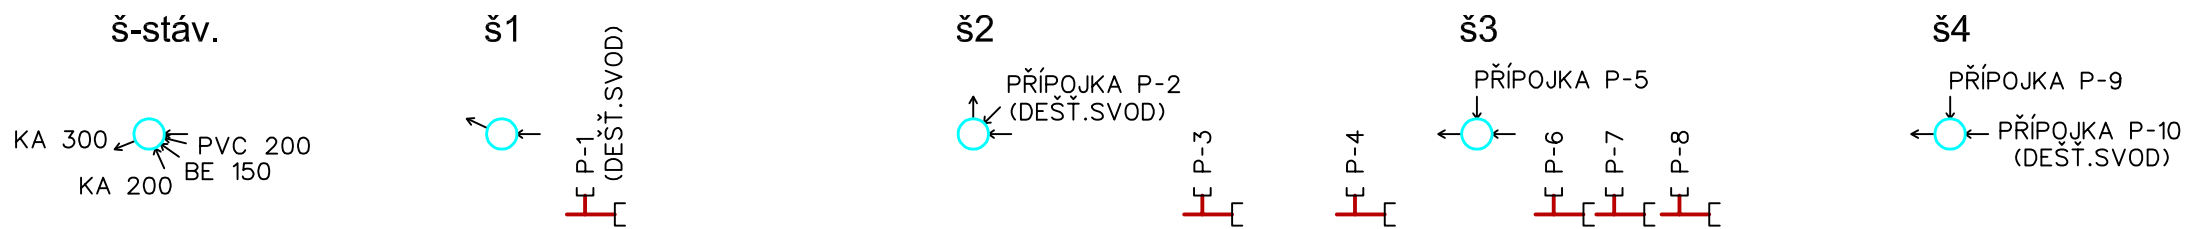

Podélný profil kanalizace

# Stoka A

Měřítko : 1:250 / 1:100

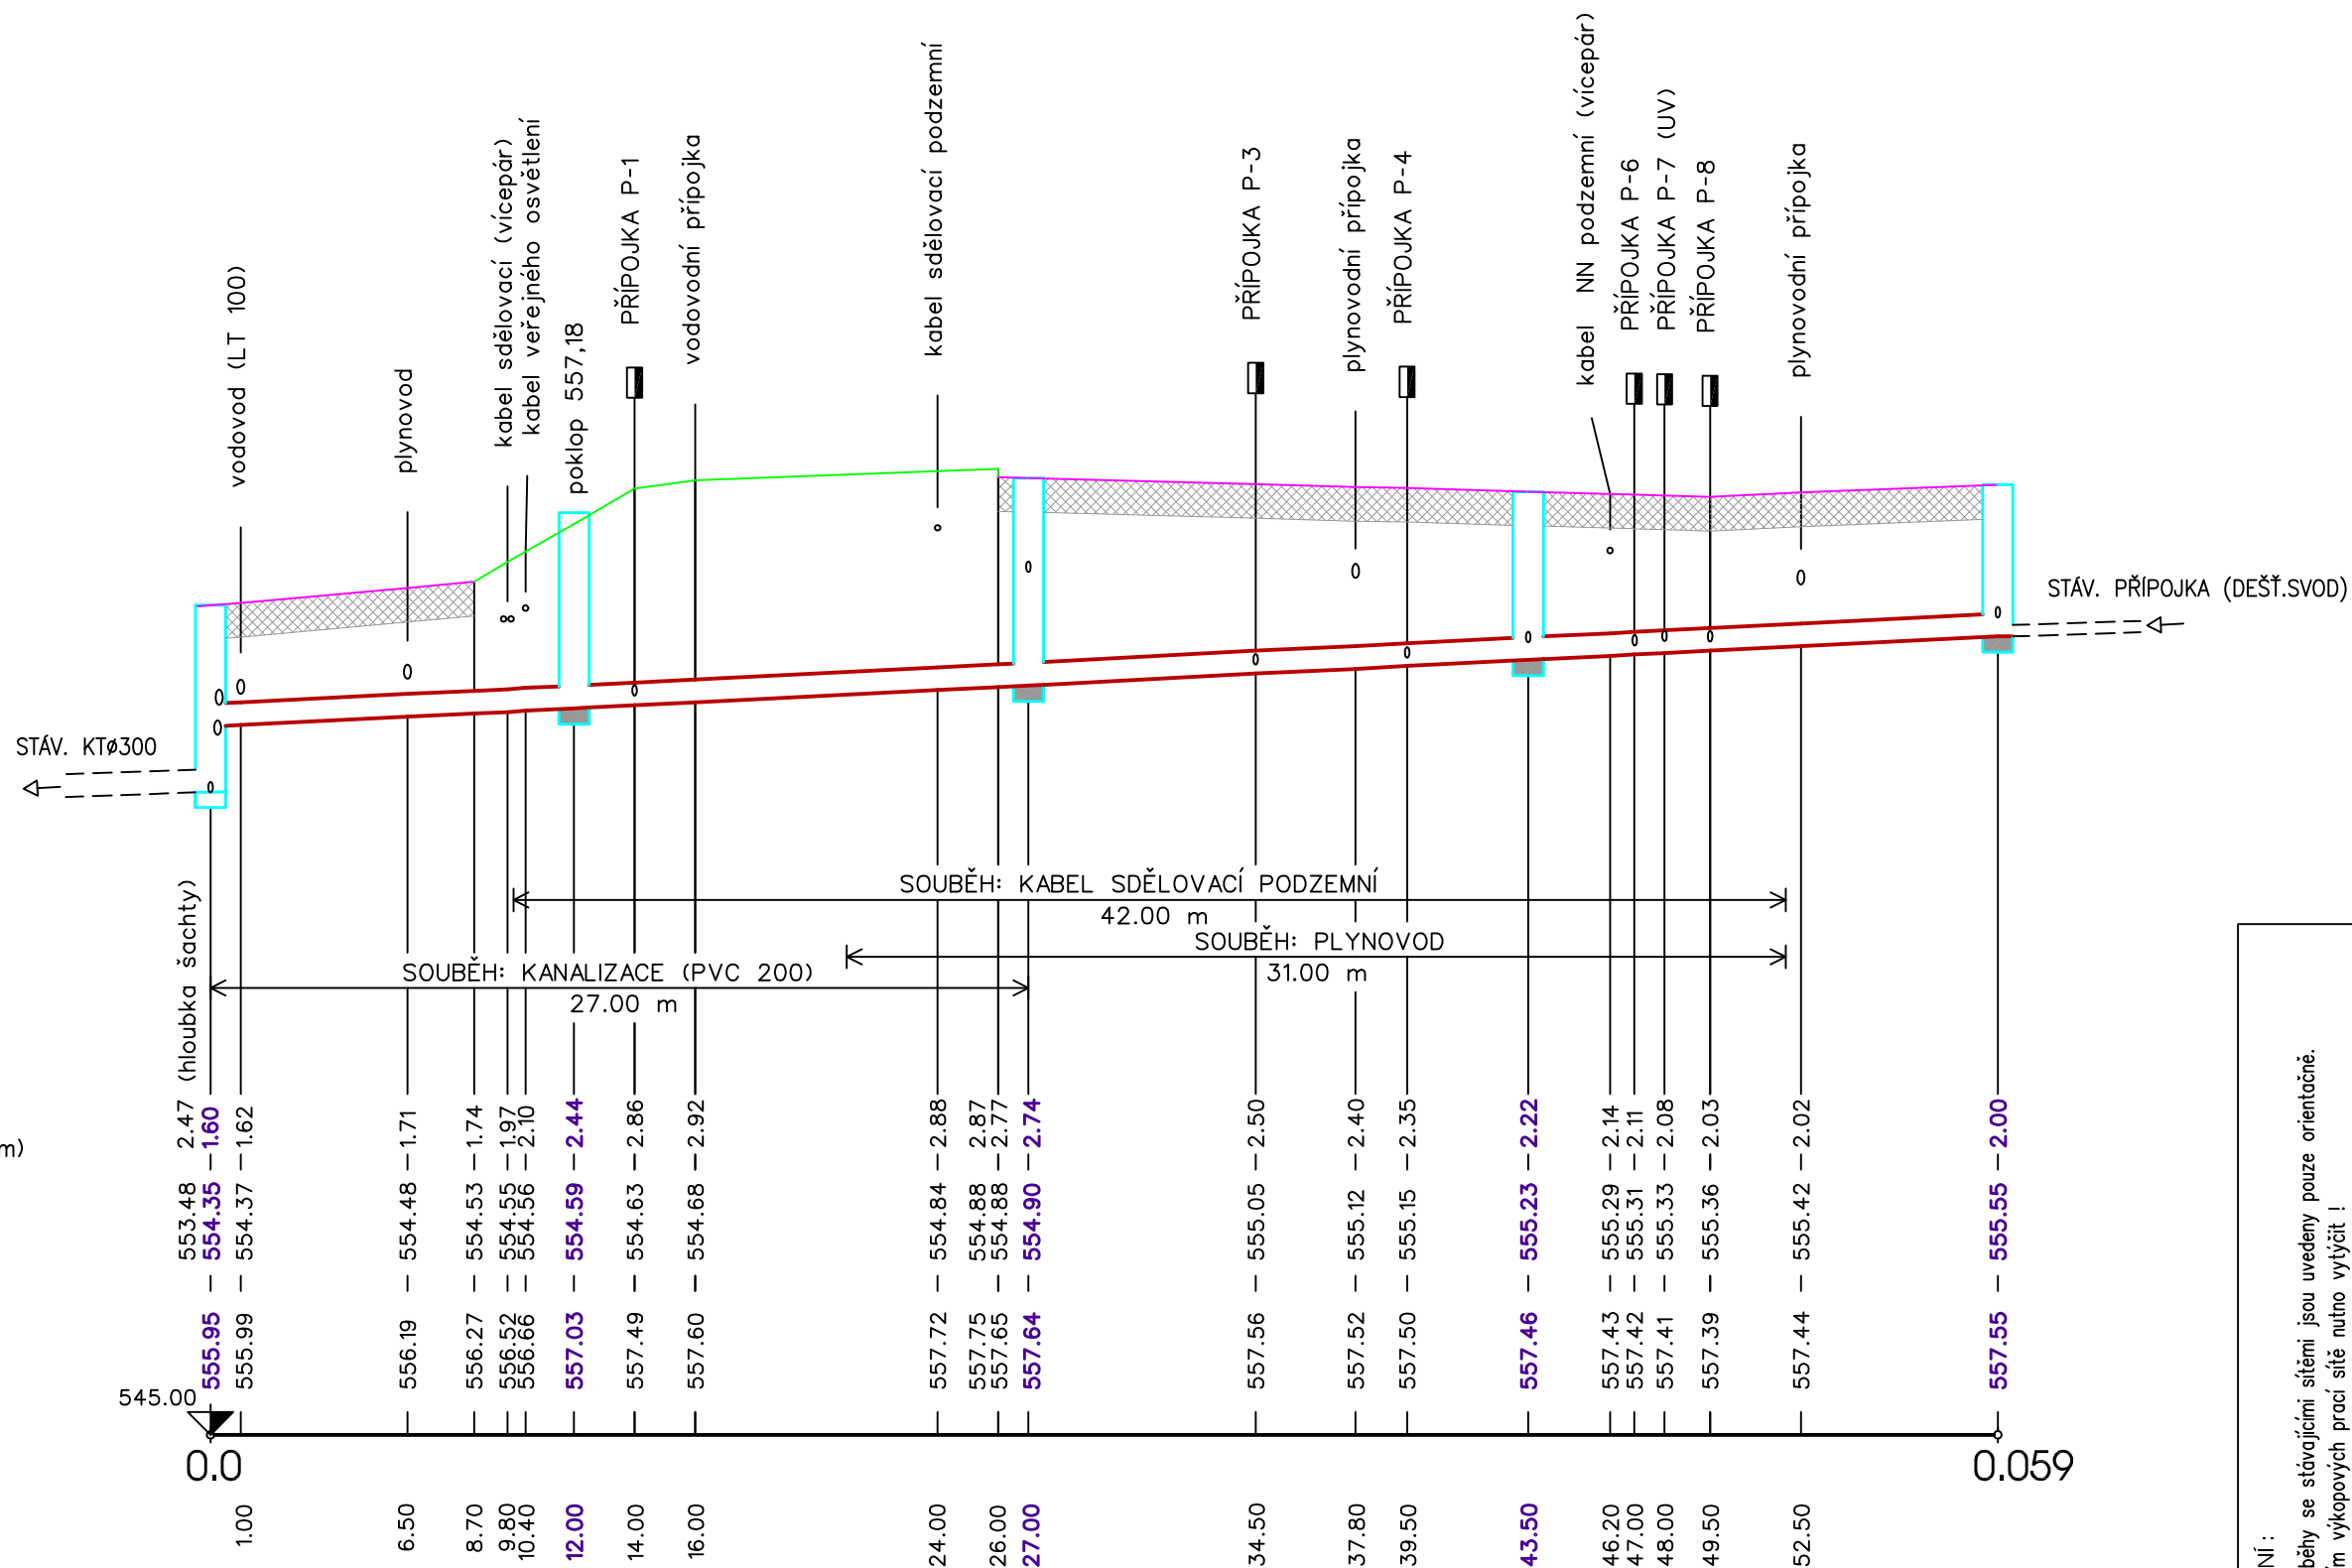

HLOUBKA VÝKOPU  
(bez pískového lože tl. 0,10m)

KÓTA DNA POTRUBÍ

KÓTA TERÉNU

SROVNÁVACÍ ROVINA  
STANIČENÍ [Km],[m]

SKLON [promile] - DÉLKA [m]  
DN [mm] - MATERIÁL - DÉLKA [m]  
KAPACITA [l/s] - RYCHLOST [m/s]

20.34 - 59.00
PP 300/335 mm - dl. 59,0 m
220.99 - 3.13

UPOZORNĚNÍ:  
Křížení a souběhy se stávajícími sítěmi jsou uvedeny pouze orientačně.  
Před zahájením výkopových prací sítě nutno vytyčit!  
Napojení přípojek do potrubí bude realizováno pomocí navržených odbočných sedel.

STUPEŇ PD	DVZ/DPS
VYPRACOVAL	Jiří SVAČEK
Č.ZAKÁZKY	2-406-19-PS
DATUM	09.2014
ČÍSLO VÝKRESU	D.03

NÁZEV STAVBY :  
**Č.KRUMLOV, sídliště Vyšný**  
Výměna kanalizace u č.p. 123,124  
OBSAH VÝKRESU :  
Podélný profil kanalizace