


STÁVAJÍCÍ JAZYKOVÁ UČEBNA
SV=3,6m

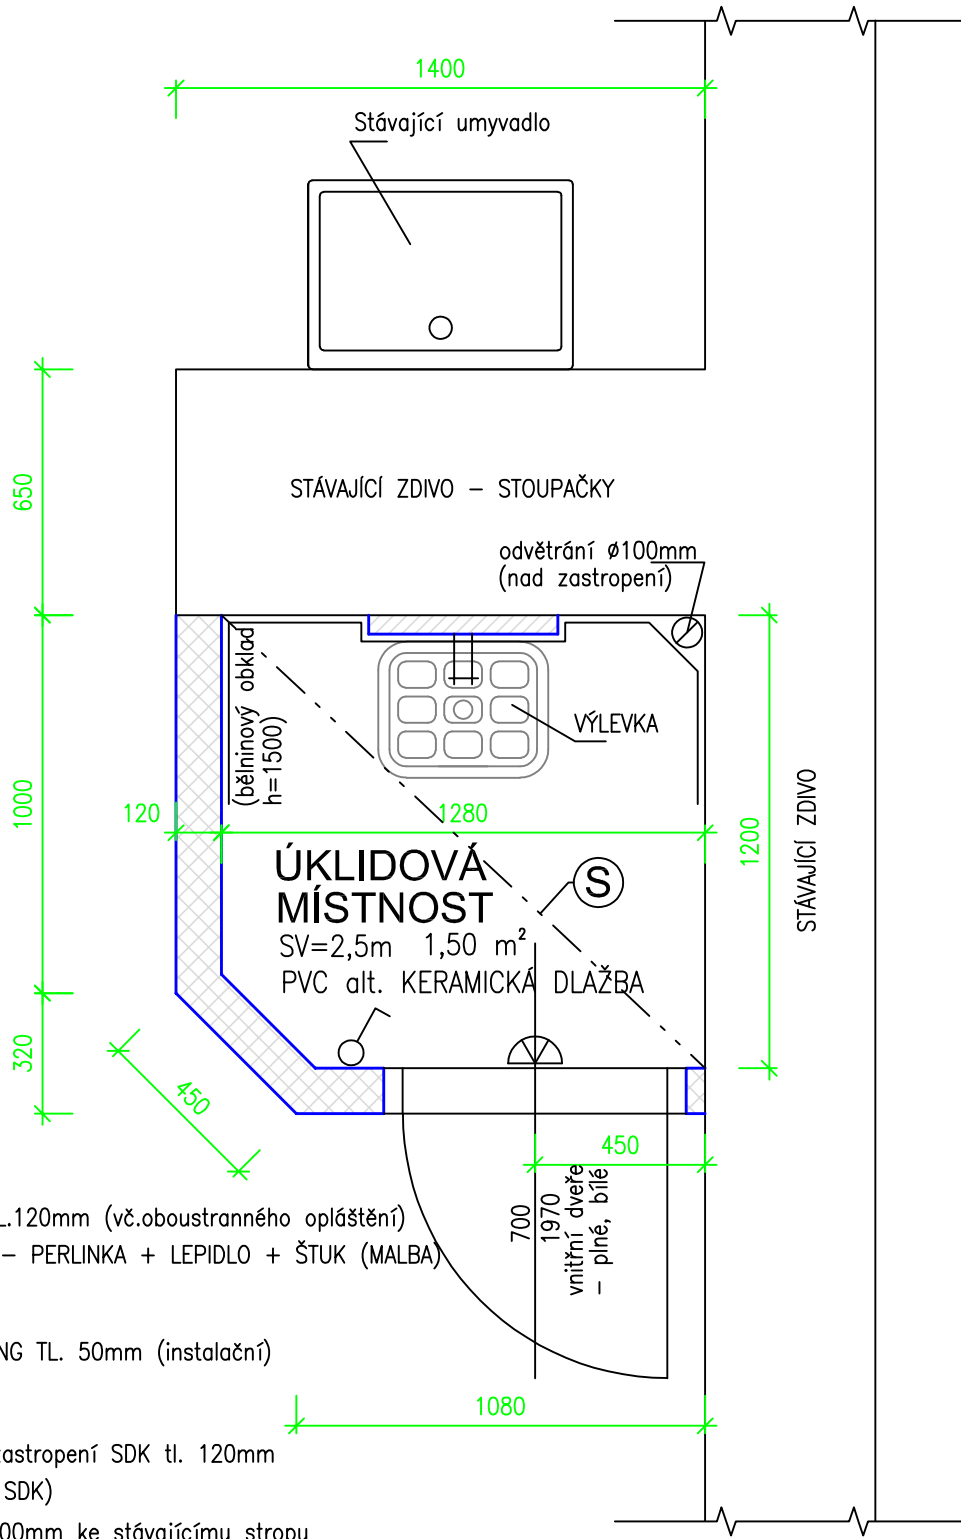

LEGENDA :




VYPINÁČ



VNITŘNÍ NÁSTĚNNÉ SVĚTLO



SDK PŘÍČKA TL.120mm (vč.oboustranného opláštění)
povrch.úprava - PERLINKA + LEPIDLO + ŠTUK (MALBA)

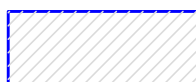

PŘIZDÍVKA YTONG TL. 50mm (instalační)



Nad úklidovou místností zastropení SDK tl. 120mm
(dvojitý záklop a podhled SDK)
pozn.: zbyte cca 900–1000mm ke stávajícímu stropu

Zodpovědný projektant	Vypracoval		
Stanislav LINDA	Lucie BLAŽKOVÁ		
Investor	Město Český Krumlov, náměstí Svornosti 1, 381 01 Český Krumlov		
Akce	Úklidová místnost v jazykové učebně ZŠ T.G.Masaryka - stavební úpravy T.G.Masaryka 213, p.č.st.1153, k.ú. Český Krumlov	Datum	10/2023
		Formát	A4
Výkres	Půdorys úklidové místnosti	Měřítko	1:20
Fáze	DOKUMENTACE PRO VÝBĚROVÉ ŘÍZENÍ	Číslo výkresu	D.5