


VZOROVÁ ULIČNÍ VPUST SE ZÁPACHOVOU UZÁVĚROU

Měřítko 1 : 15

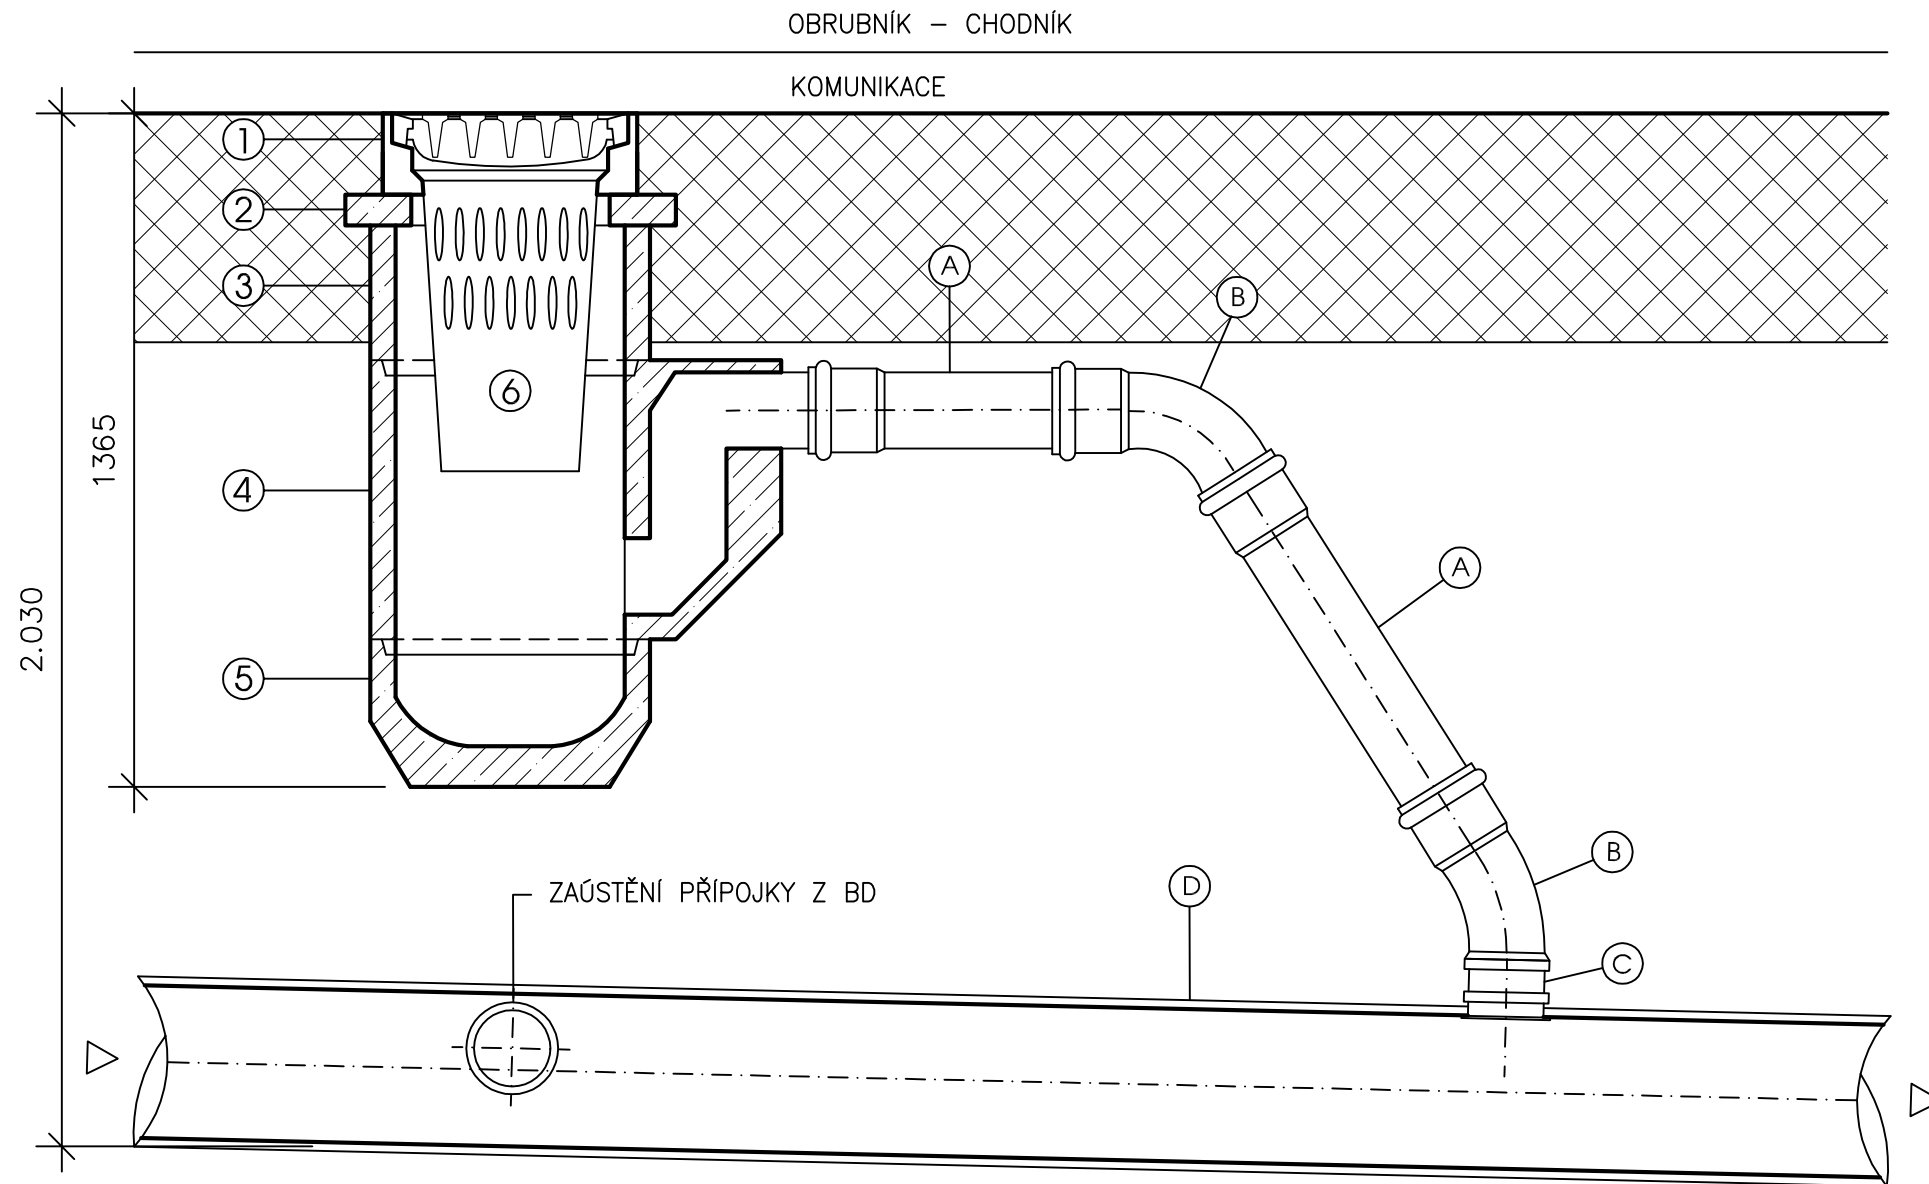

LEGENDA - PŘÍPOJKY

- (A) POTRUBÍ PVC-KG DN 150 mm (SN 8)
- (B) OBLOUK PVC DN 150 mm/ÚHEL DLE POTŘEBY
- (C) NAVRTÁVACÍ ODBOČNÉ SEDLO EASY CLIP DN 150 mm
- (D) POTRUBÍ PP 300/335 mm

LEGENDA - SKLADBA ULIČNÍ VPUSTI

- (1) VTOKOVÁ MŘÍŽ S RÁMEM (500x500) ZATÍŽENÍ D400
- (2) VYROVNÁVACÍ PRSTENEC
- (3) SKRUŽ HORNÍ
- (4) PRŮBĚŽNÝ DÍLEC SE ZÁPACHOVOU UZÁVĚROU (pro DN 150 mm)
- (5) SPODNÍ DÍLEC S KALOVOU PROHLUBNÍ
- (6) KALOVÝ KOŠ A4 – 60 cm

Pozn. : BETONOVÉ DÍLY SE SPOJUJÍ NA PERO A POLODRÁŽKU

	VYPRACOVALA :	ZODP.PROJEKTANT :	Videall Projekt JIŘÍ SVÁČEK
	Marcela SVÁČKOVÁ	Jiří SVÁČEK	
KRAJ : JIHOČESKÝ	MĚSTO : ČESKÝ KRUMLOV	KAT.OZEMÍ : ČESKÝ KRUMLOV	Chvalšinská 108, ČESKÝ KRUMLOV
STAVEBNÍK : MĚSTO ČESKÝ KRUMLOV, náměstí Svornosti 1, 381 01 Č.Krumlov (IČ : 00245836)			TEL.:602305958/projekt@svacek.cz/IČO:42399521
NÁZEV AKCE : Č. KRUMLOV, sídliště Vyšný Výměna kanalizace u č.p.123, 124			Č.ZAKÁZKY 2-406-19-PS
OBSAH VÝKRESU : ULIČNÍ VPUST A NAPOJENÍ PŘÍPOJKY			STUPEŇ PD DVZ/DPS
			DATUM 09.2014
			FORMÁT 2 A4
			MĚŘITKO 1 : 15
			ČÍSLO VÝKRESU D.07