


## CHARAKTERISTYCKÝ ŘEZ "A"

MĚŘÍTKO 1:100

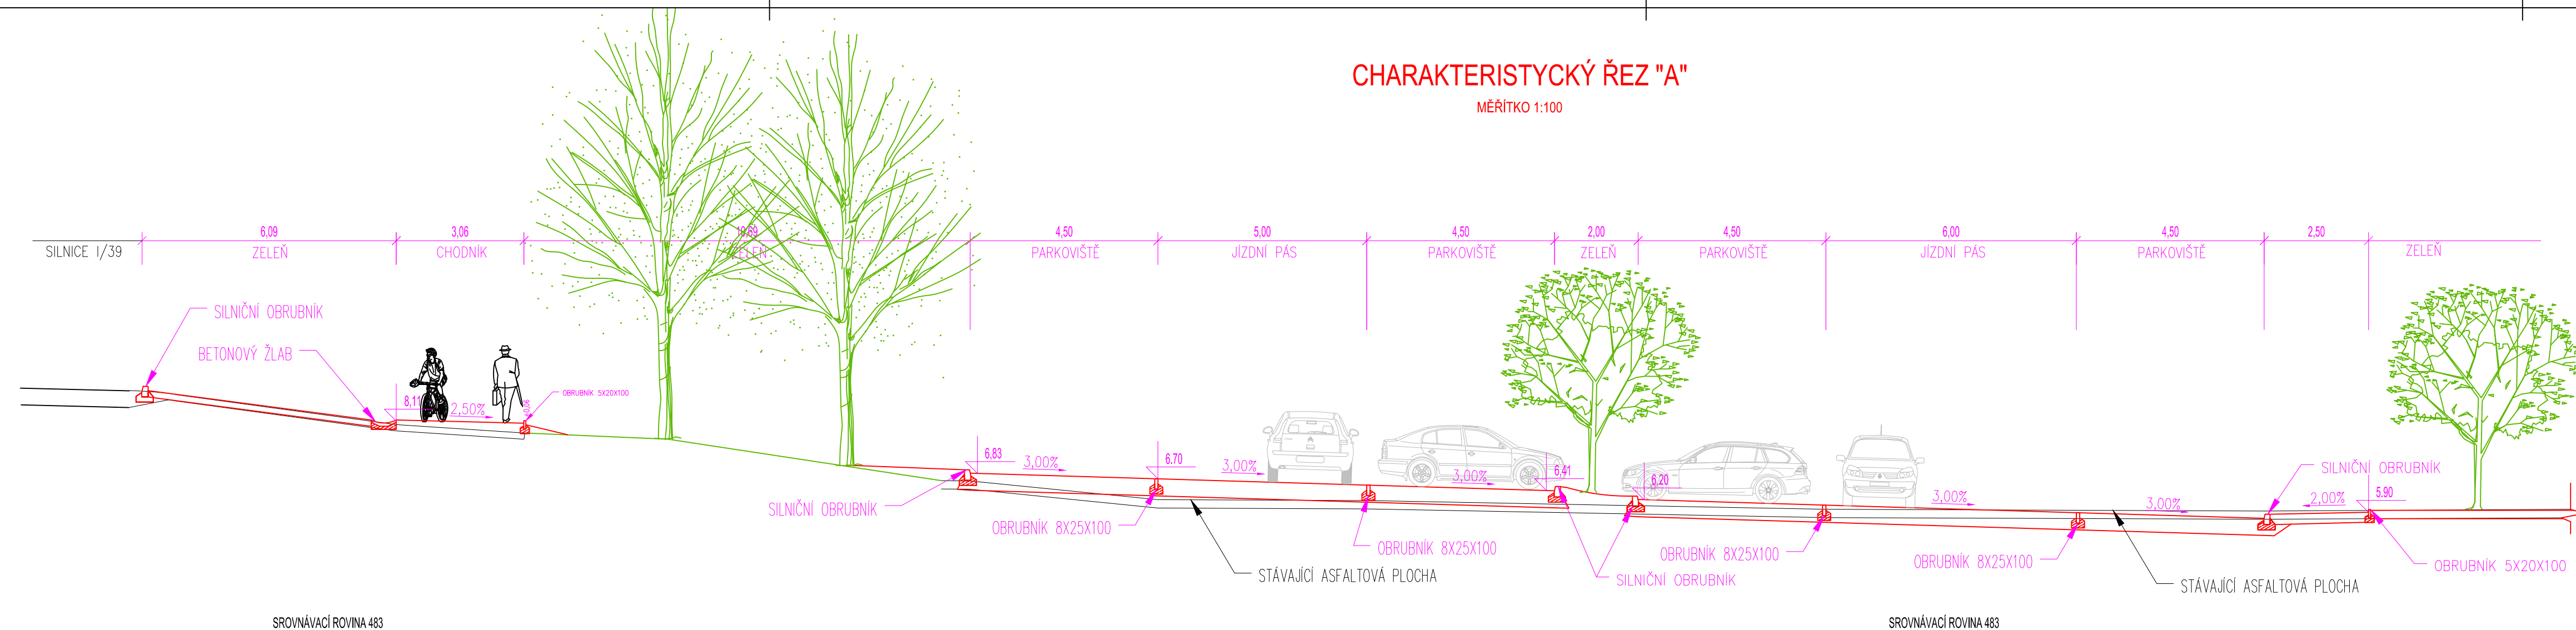


SROVNÁVACÍ ROVINA 483

SROVNÁVACÍ ROVINA 483


## CHARAKTERISTYCKÝ ŘEZ "C"

MĚŘÍTKO 1:100

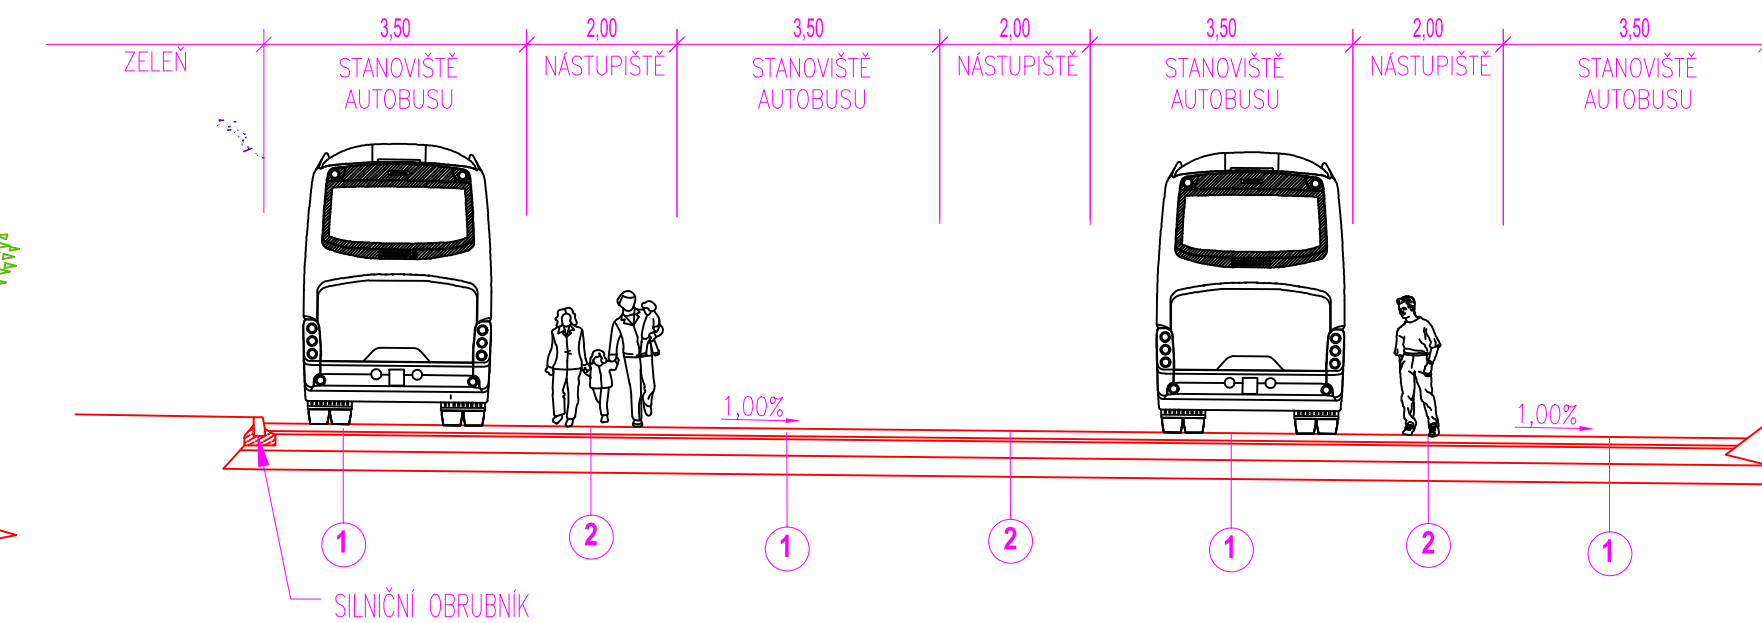


## CHARAKTERISTYCKÝ ŘEZ "D"

MĚŘÍTKO 1:100

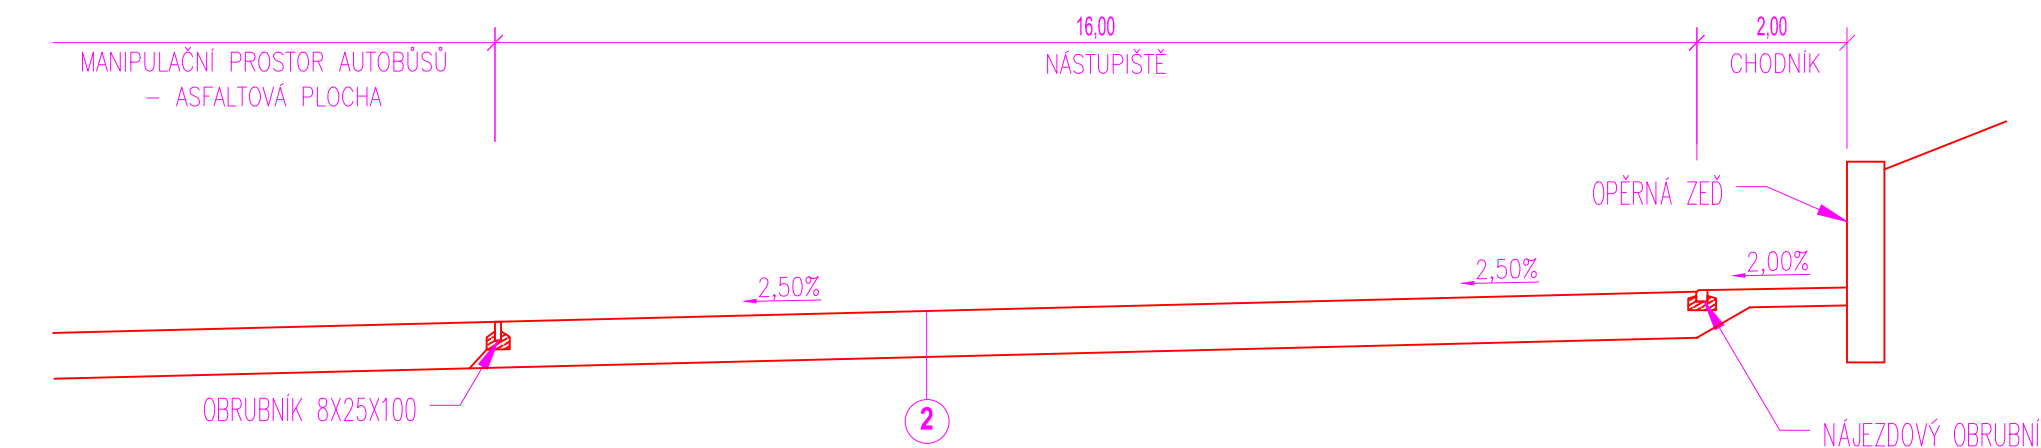

## PODÉLNÝ ŘEZ "B" - NAPOJENÍM KOMUNIKACE NA SILNICE I/39

MĚŘÍTKO 1:100

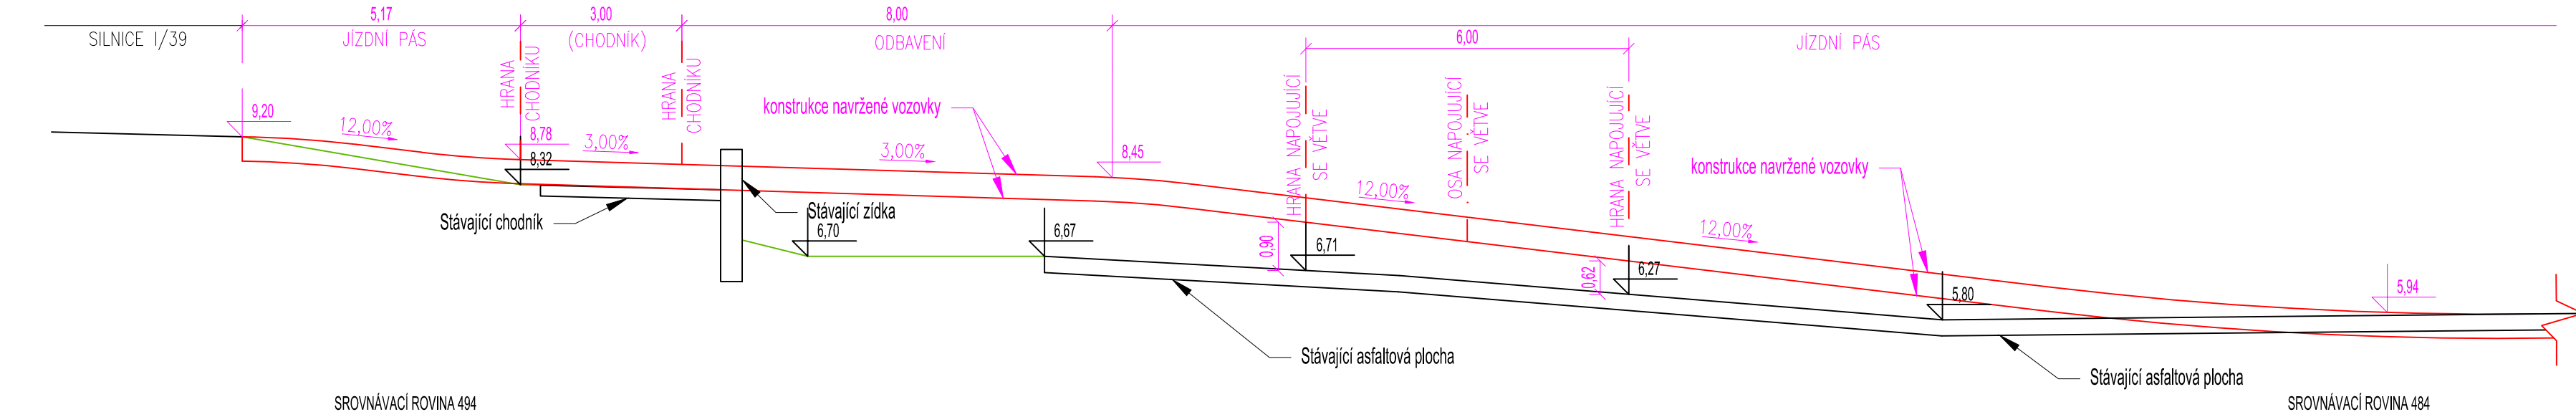

SROVNÁVACÍ ROVINA 494

SROVNÁVACÍ ROVINA 484

## KONSTRUKCE POVRCHŮ DOPRAVNÍHO TERMINÁLU

## 1. DLÁŽĎENÁ VOZOVKA

katalogové číslo dle TP 170 - D1-D-3-IV-PIII

ZÁMKOVÁ DLÁŽBA - BARVA PŘÍRODNÍ - TVAR "ČKO"	DL	100mm
LOŽNÁ VRSTVA	L	40mm
MZK minimálně Edef,2 = 150MPa	MZK	220mm
MECHANICKY ZPEVNĚNÉ KAMENIVO	ŠDa	250mm
ŠDb minimálně Edef,2 = 90MPa		

celkem 610mm  
Zemní plát minimálně Edef,2 = 45MPa


## 2. DLÁŽĎENÉ NÁSTUPIŠTĚ

katalogové číslo dle TP 170 - D1-D-3-IV-PIII

ZÁMKOVÁ DLÁŽBA - BARVA ČERVENÁ - TVAR "ČKO"	DL	100mm
LOŽNÁ VRSTVA	L	40mm
MZK minimálně Edef,2 = 150MPa	MZK	220mm
MECHANICKY ZPEVNĚNÉ KAMENIVO	ŠDa	250mm
ŠDb minimálně Edef,2 = 90MPa		

celkem 610mm  
Zemní plát minimálně Edef,2 = 45MPa

VED. PROJEKTANT		ZOD. PROJEKTANT		KRESLIL	
Ing. Ondřej Zenkl		Ing. Ondřej Zenkl		Bořek Bubeníček	
2c		2c		<i>Bořek Bubeníček</i>	
OBJEDNATEL:		Město Český Krumlov, náměstí Svornosti 1, 381 01 Český Krumlov			
AKCE:		Studie prostorového uspořádání parkovacích ploch u sportovního komplexu v Českém Krumlově			
VÝKRES:		Charakterietické příčné řezy			
DATUM:		březen 2017			
DRUH DOK.:		STUDIE			
Č. ZAKÁZKY:		MĚŘÍTKO:		FORMÁT:	
17 025 Z1		1:100		5x4	

	
DOPRAVNĚ- INŽENÝRSKÁ PROJEKČNÍ KANCELÁŘ	
IČO: 281 31 339	tel: 386 360 807
Jírovцова 2, 370 01	České Budějovice
www.zenklcb.cz	zenkl@zenklcb.cz

Č. VÝKRESU:	Č. PARÉ:
G.4	