

KATASTRÁLNÍ ÚZEMÍ  
POVRCH ÚZEMÍ  
PARCELNÍ ČÍSLO

k.ú. ČESKÝ KRUMLOV													chodník-kam.dlažba		živičná komunikace	
zpevn.cesta	trávník (nezpevněný terén)	zpevn.cesta	nezpevněný terén	svah - stromy	opěrná zeď			rigol-dlažděný	svah - stromy			louka/keře				
947/3		1358/1		941/5		1335		842/1		841/1	1340/12	841/1				


Podélný profil vodovodu :

## Řad 2

Měřítko : 1 : 600 / 1 : 300

**POZNÁMKA :**

- Údaje o hloubce stávajícího vodovodu, určeného k sanaci, je pouze předpokládána. Hloubky bylo možné ověřit pouze v AŠ a RŠ.
- Údaje o výškových a směrových lomech uvedené v tomto podélné profilu (staničení a velikost úhlů) jsou informativní. Vše nutno ověřit kamerou před zahájením sanace.

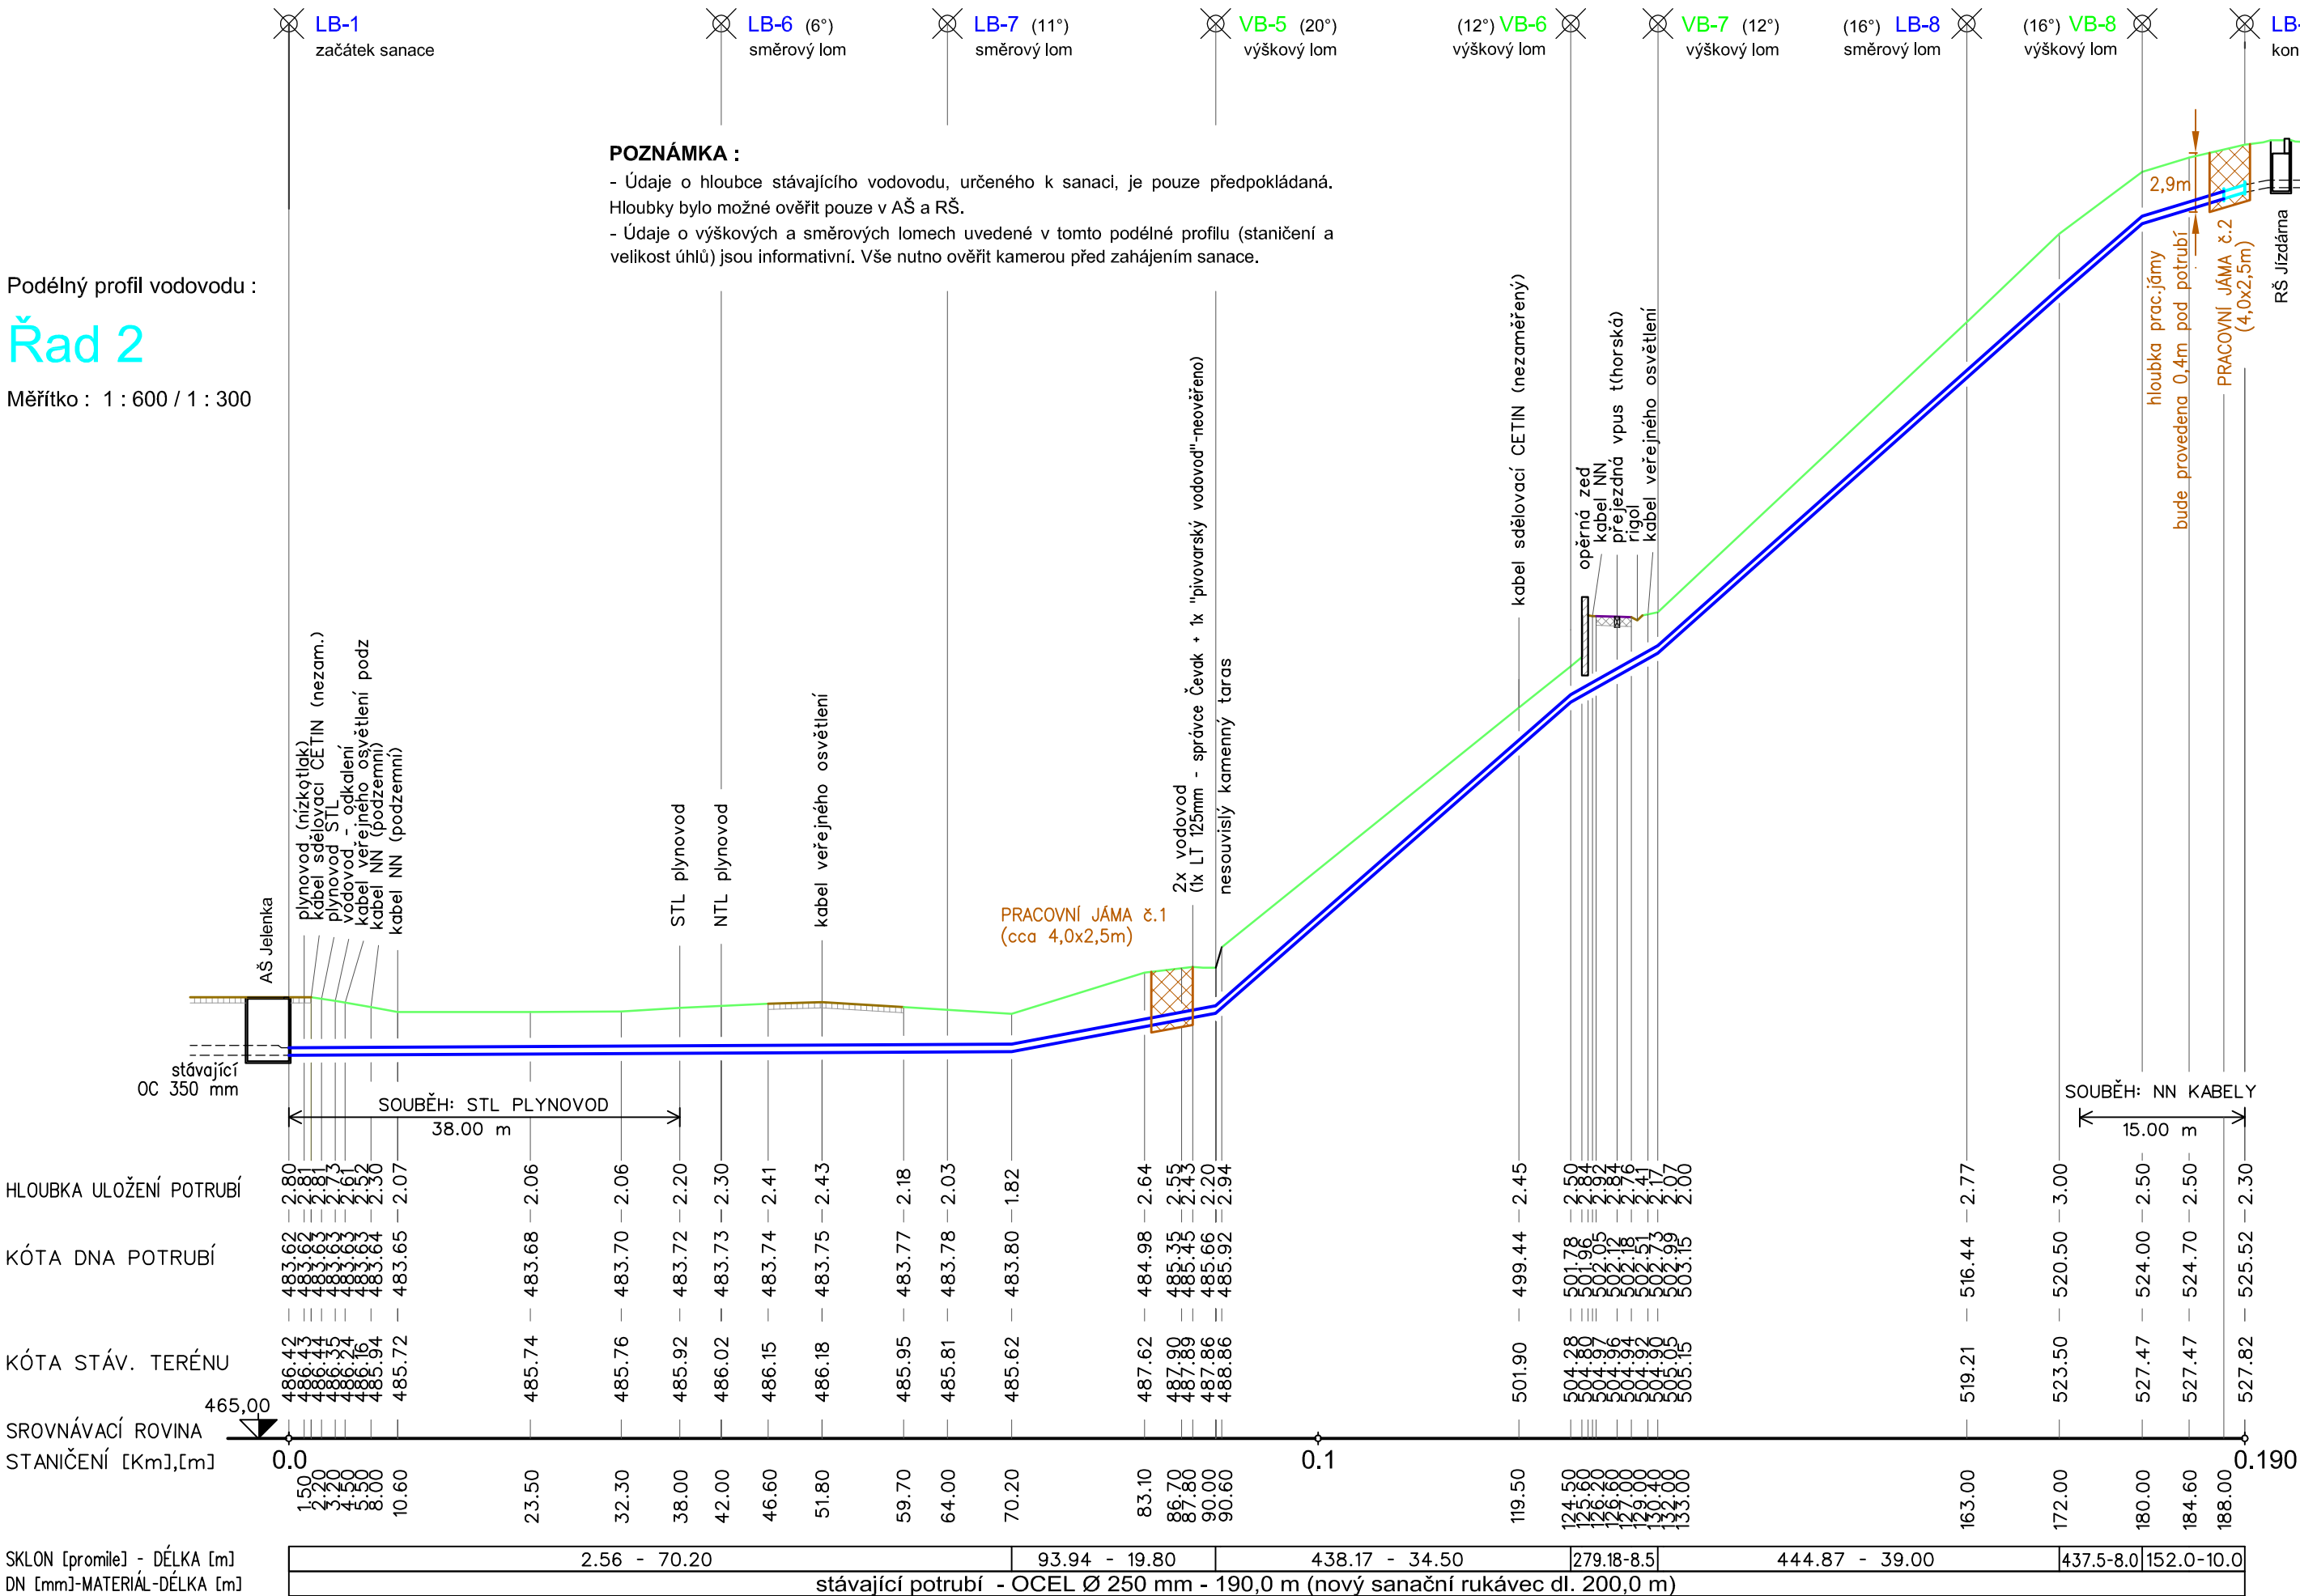

## UPOZORNĚNÍ :

- Křížení a souběhy se stáv. sítěmi jsou pouze informativní.
- Před zahájením výkopových prací pro pracovní jámy sítě nutno vytýčit !

<p>Stavba :</p> <p><b>Č.Krumlov, Na Dlouhé zdi - sanace vodovodu</b></p>	<p>Vypracoval : J.Sváček</p> <p>Datum : 01.2024</p> <p>Č.kazárky : 2-401-01-PS</p>
	<p>Název výkresu :</p> <p><b>Podélný profil vodovodu - Řad 2</b></p>