


KATASTRÁLNÍ ÚZEMÍ
POVRCH ÚZEMÍ
PARCELNÍ ČÍSLO

k.ú. ČESKÝ KRUMLOV												chodník-kam.dlažba		živičná komunikace			
zpevn.cesta	trávník (nezpevněný terén)		zpev.cesta	nezpevněný terén		svah - stromy		opěrná zeď		rigol-dlážděný	svah - stromy		louka/keře				
947/3				1358/1		941/5		1335	842/1			841/1	1340/12	841/1			

Podélný profil vodovodu :

Řad 1

Měřítko : 1 : 600 / 1 : 300

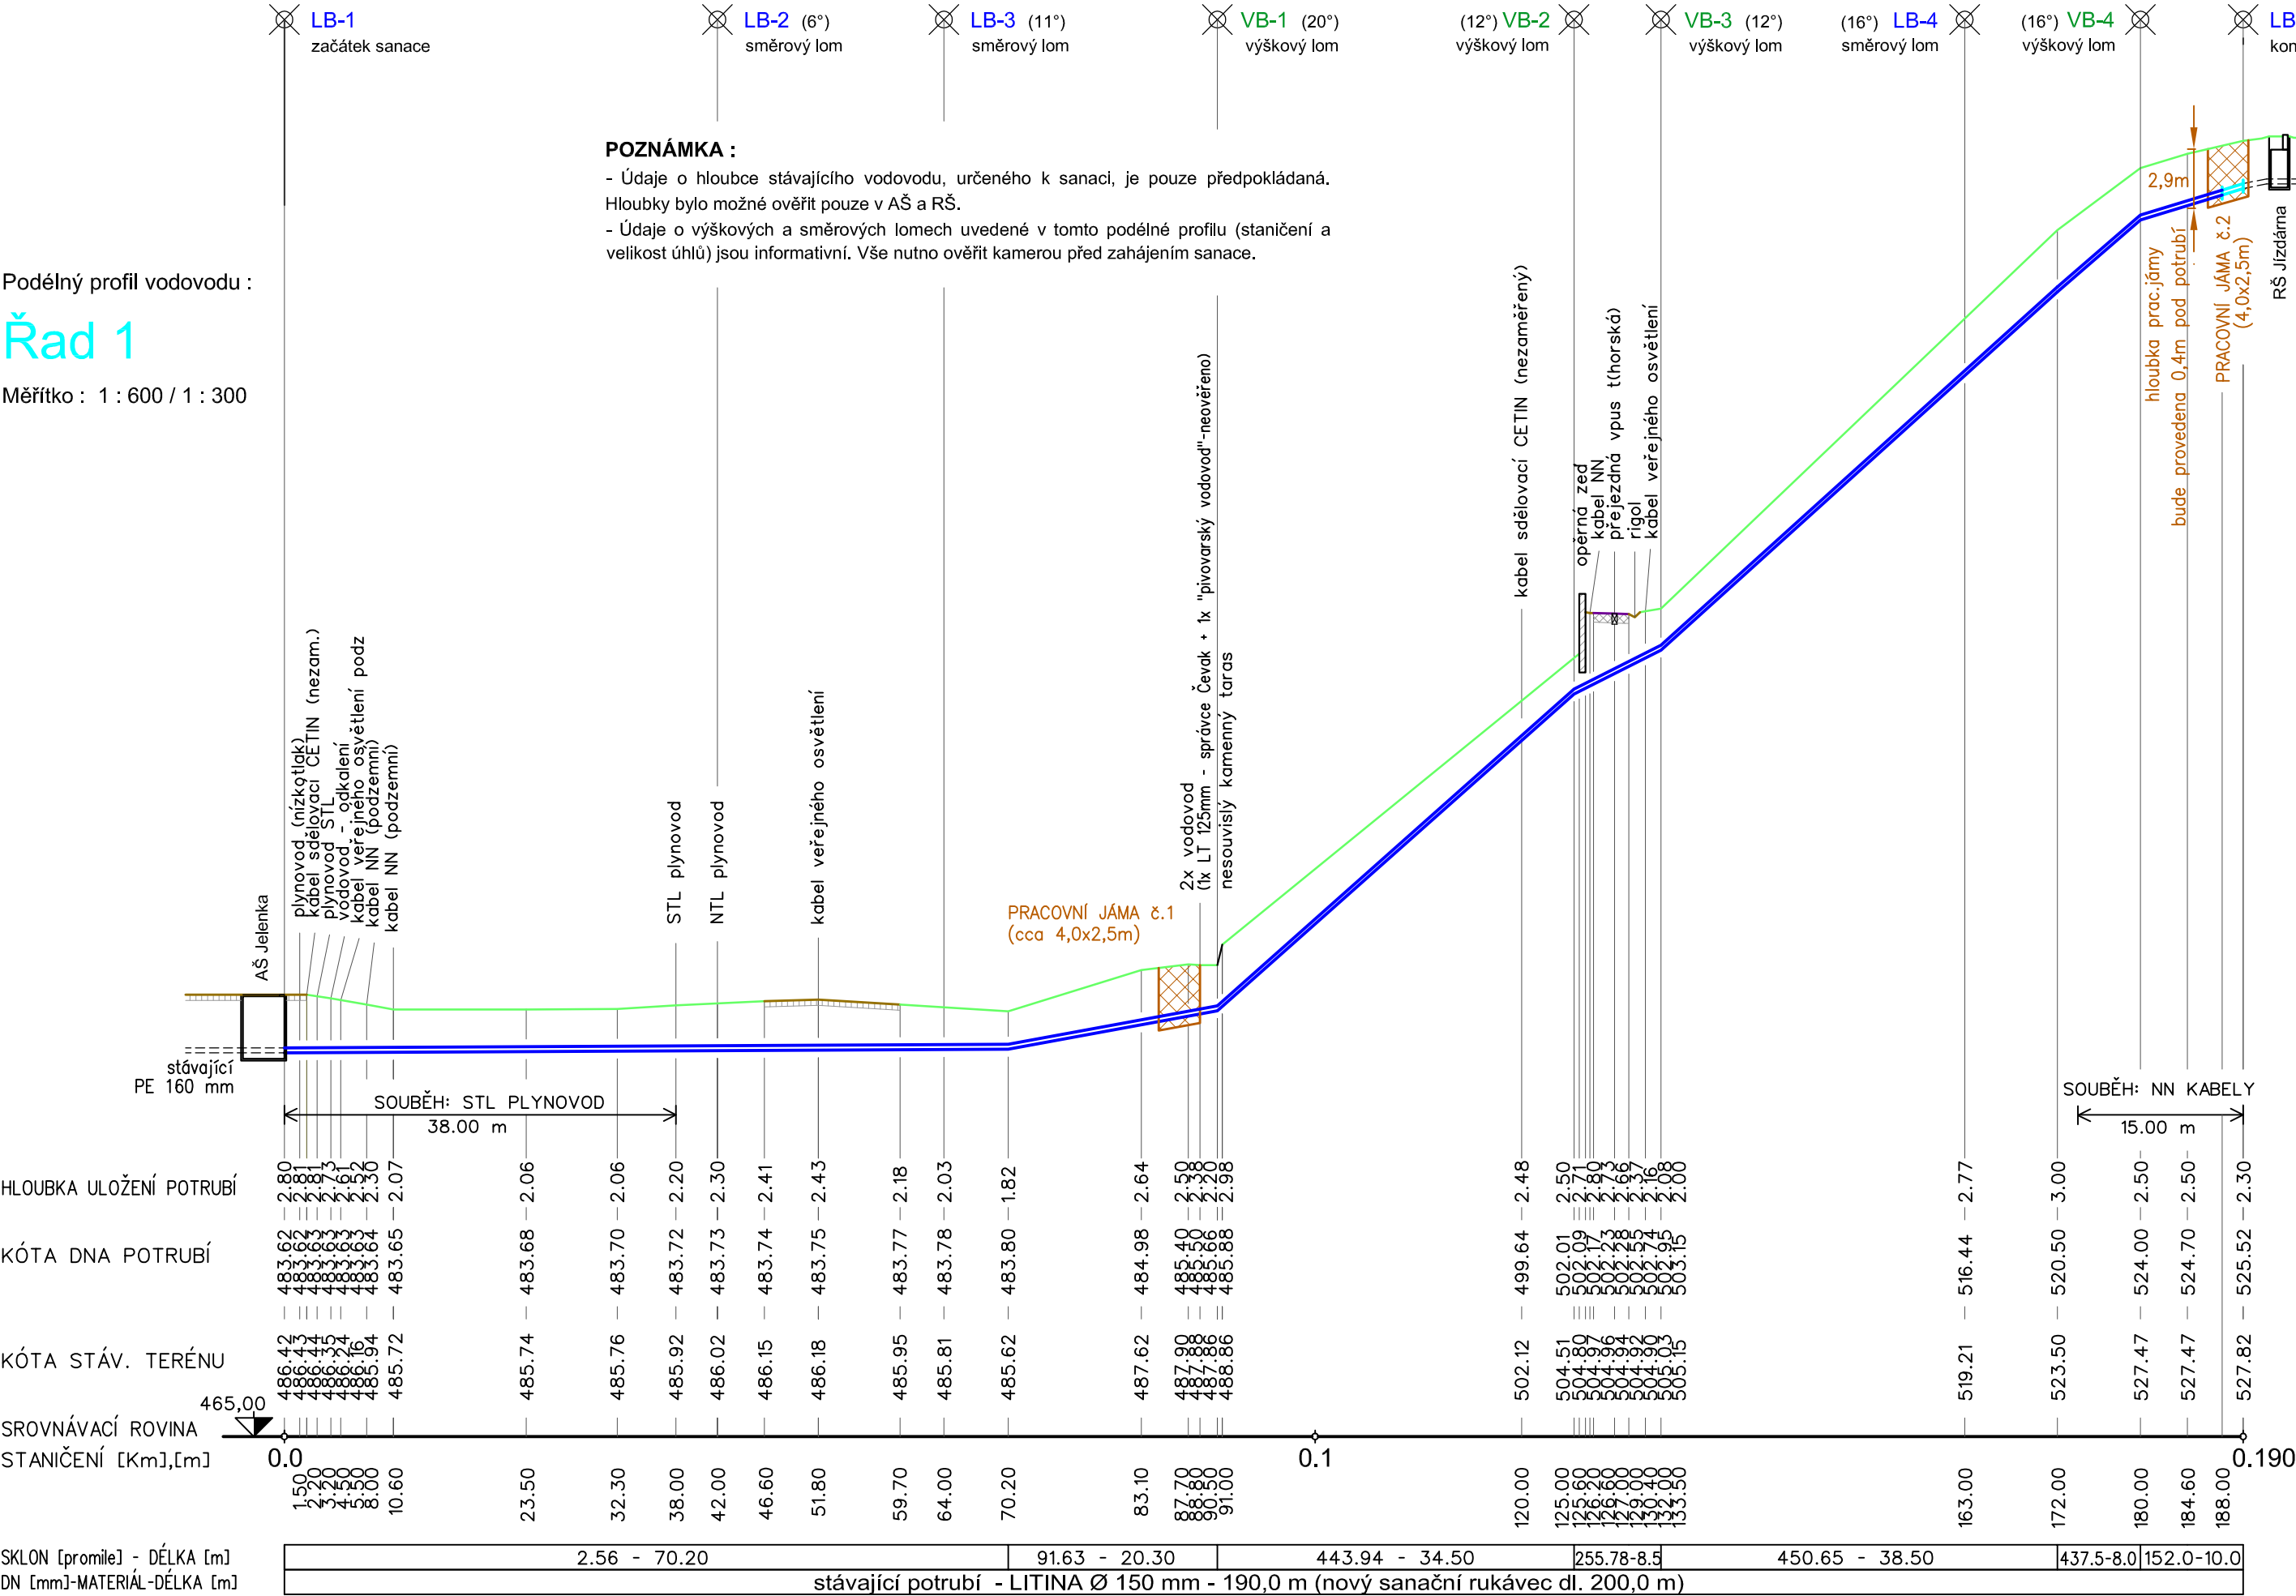

UPOZORNĚNÍ :

- Křížení a souběhy se stáv. sítěmi jsou pouze informativní.
- Před zahájením výkopových prací pro pracovní jámy sítě nutno vytyčit !

Stavba :

Č.Krumlov, Na Dlouhé zdi - sanace vodovodu

Název výkresu :

Podélný profil vodovodu - Řad 1

Vypracoval : J.Sváček

Datum : 01.2024

Č.zakázky : 2-401-01-PS

Č.výkresu : D.2