



staničení sanovaných vodovodů km 0,000


PŮDORYS

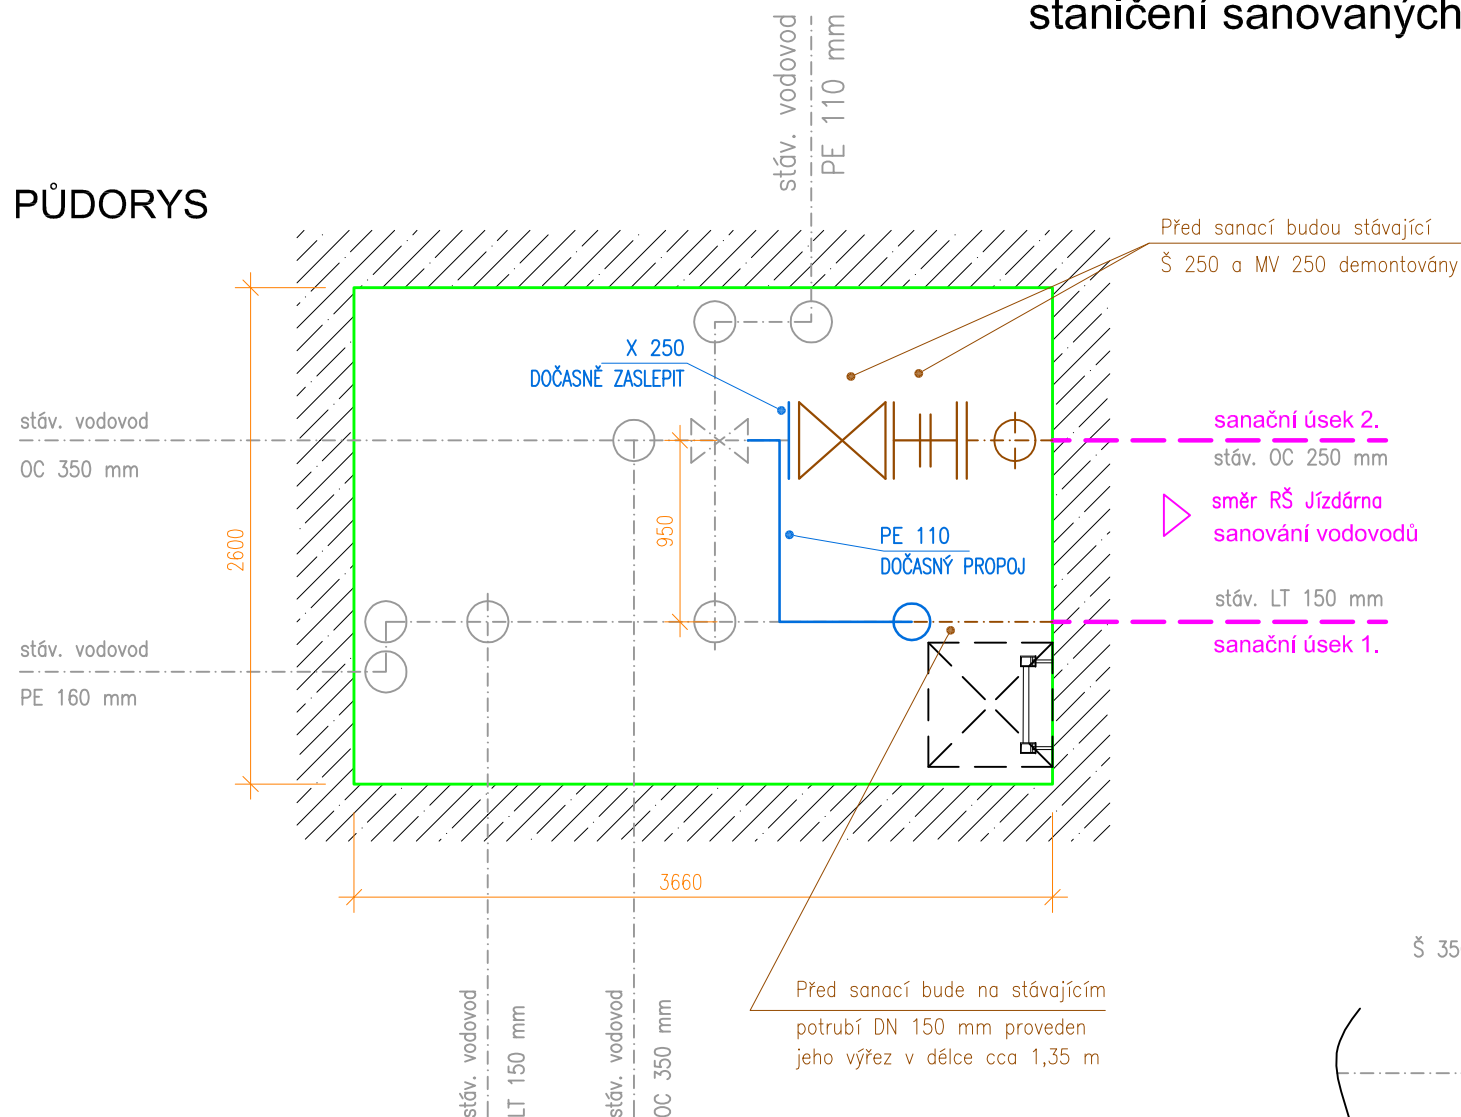

## ŘEZ

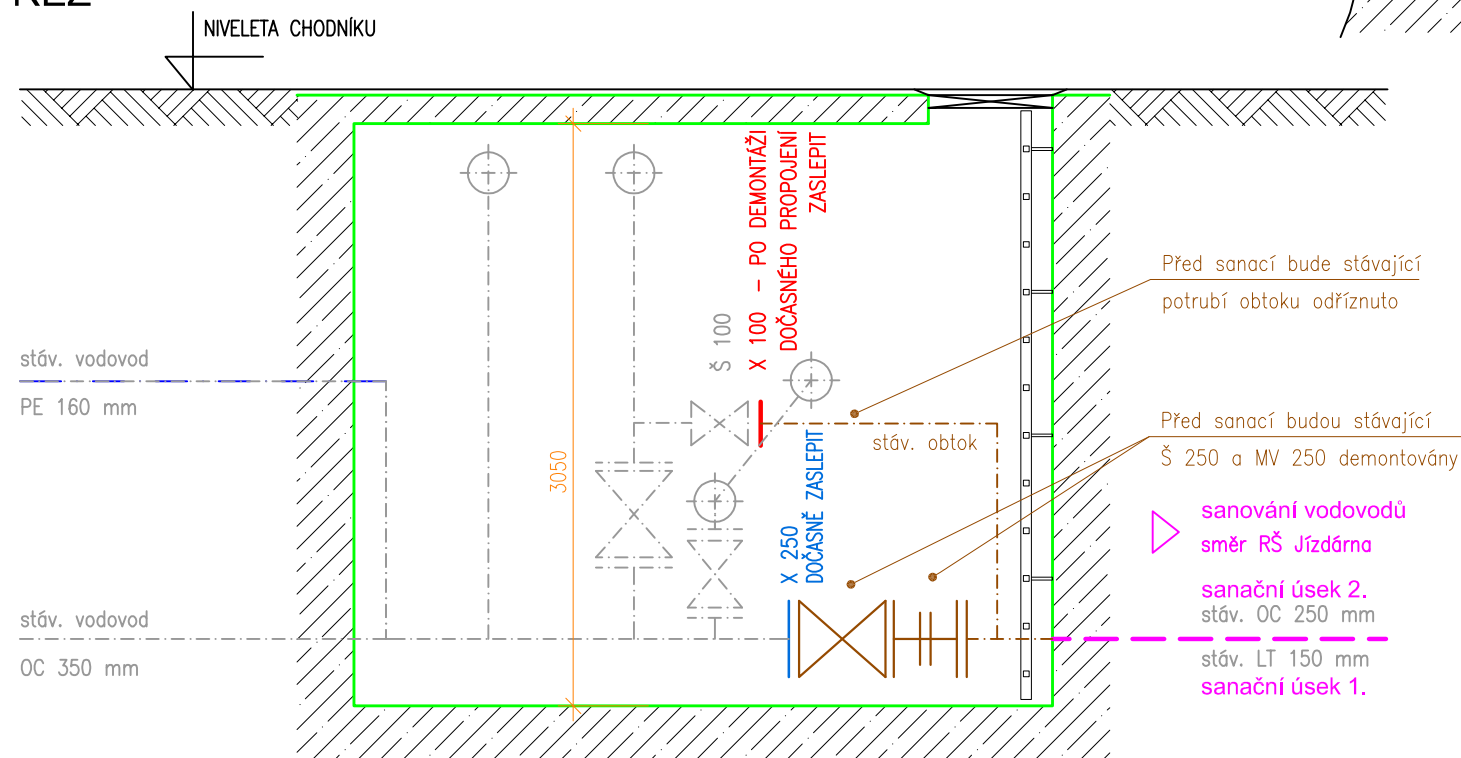


## Dočasný propoj a následná sanace OC 250

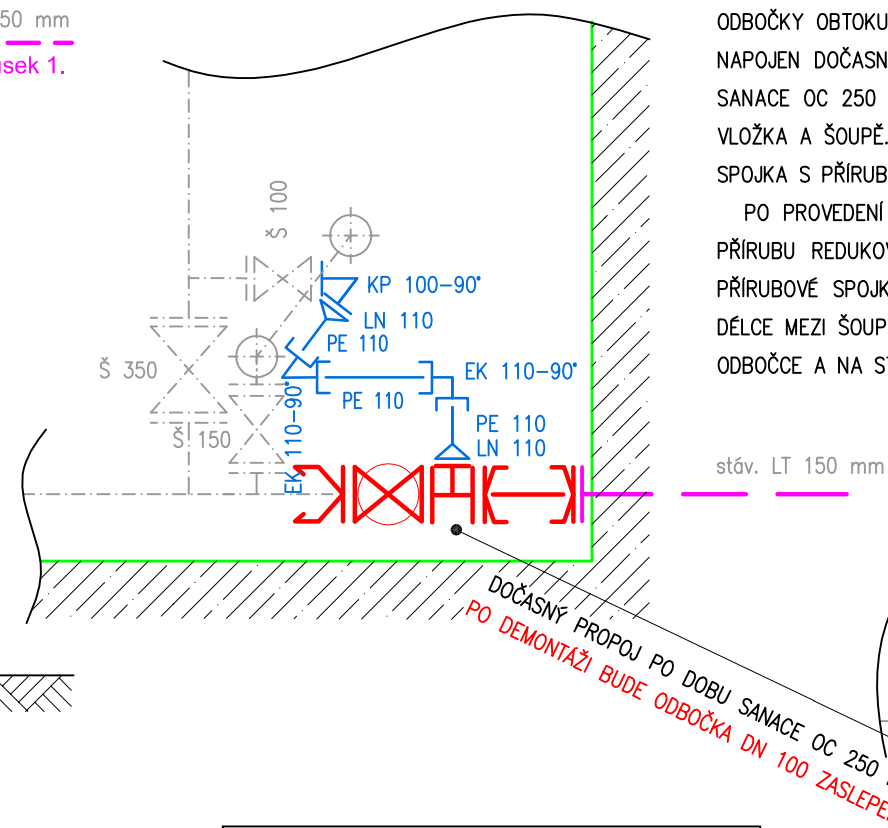

## PŮDORYS

### vystrojení AŠ po sanaci

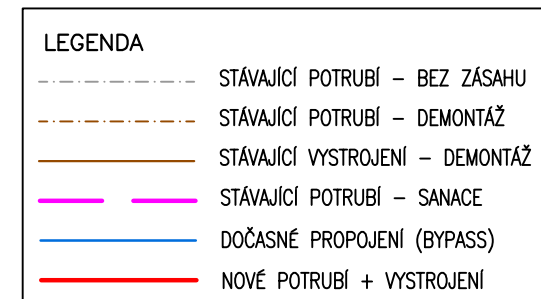

UPOZORNĚNÍ:

VEŠKERÉ PRÁCE NA VODOVODECH V ARMATURNÍ ŠACHTĚ BUDOU REALIZOVÁNY ZA ÚČASTI PROVOZOVATELE.

KÓTOVÁNO V MILIMETRECH

Stavba :

Č.Krumlov, Na Dlouhé zdi - sanace vodovodu

Název výkresu :

AŠ Jelenka - schéma

Vypracovala :	M.Sváčková
---------------	------------

Datum : 12.2023

Č.zakázky : 2-401-01-PS

Č.výkresu : **D.4**