




# Č. Krumlov Krásné údolí - obnova kanalizace a vodovodu

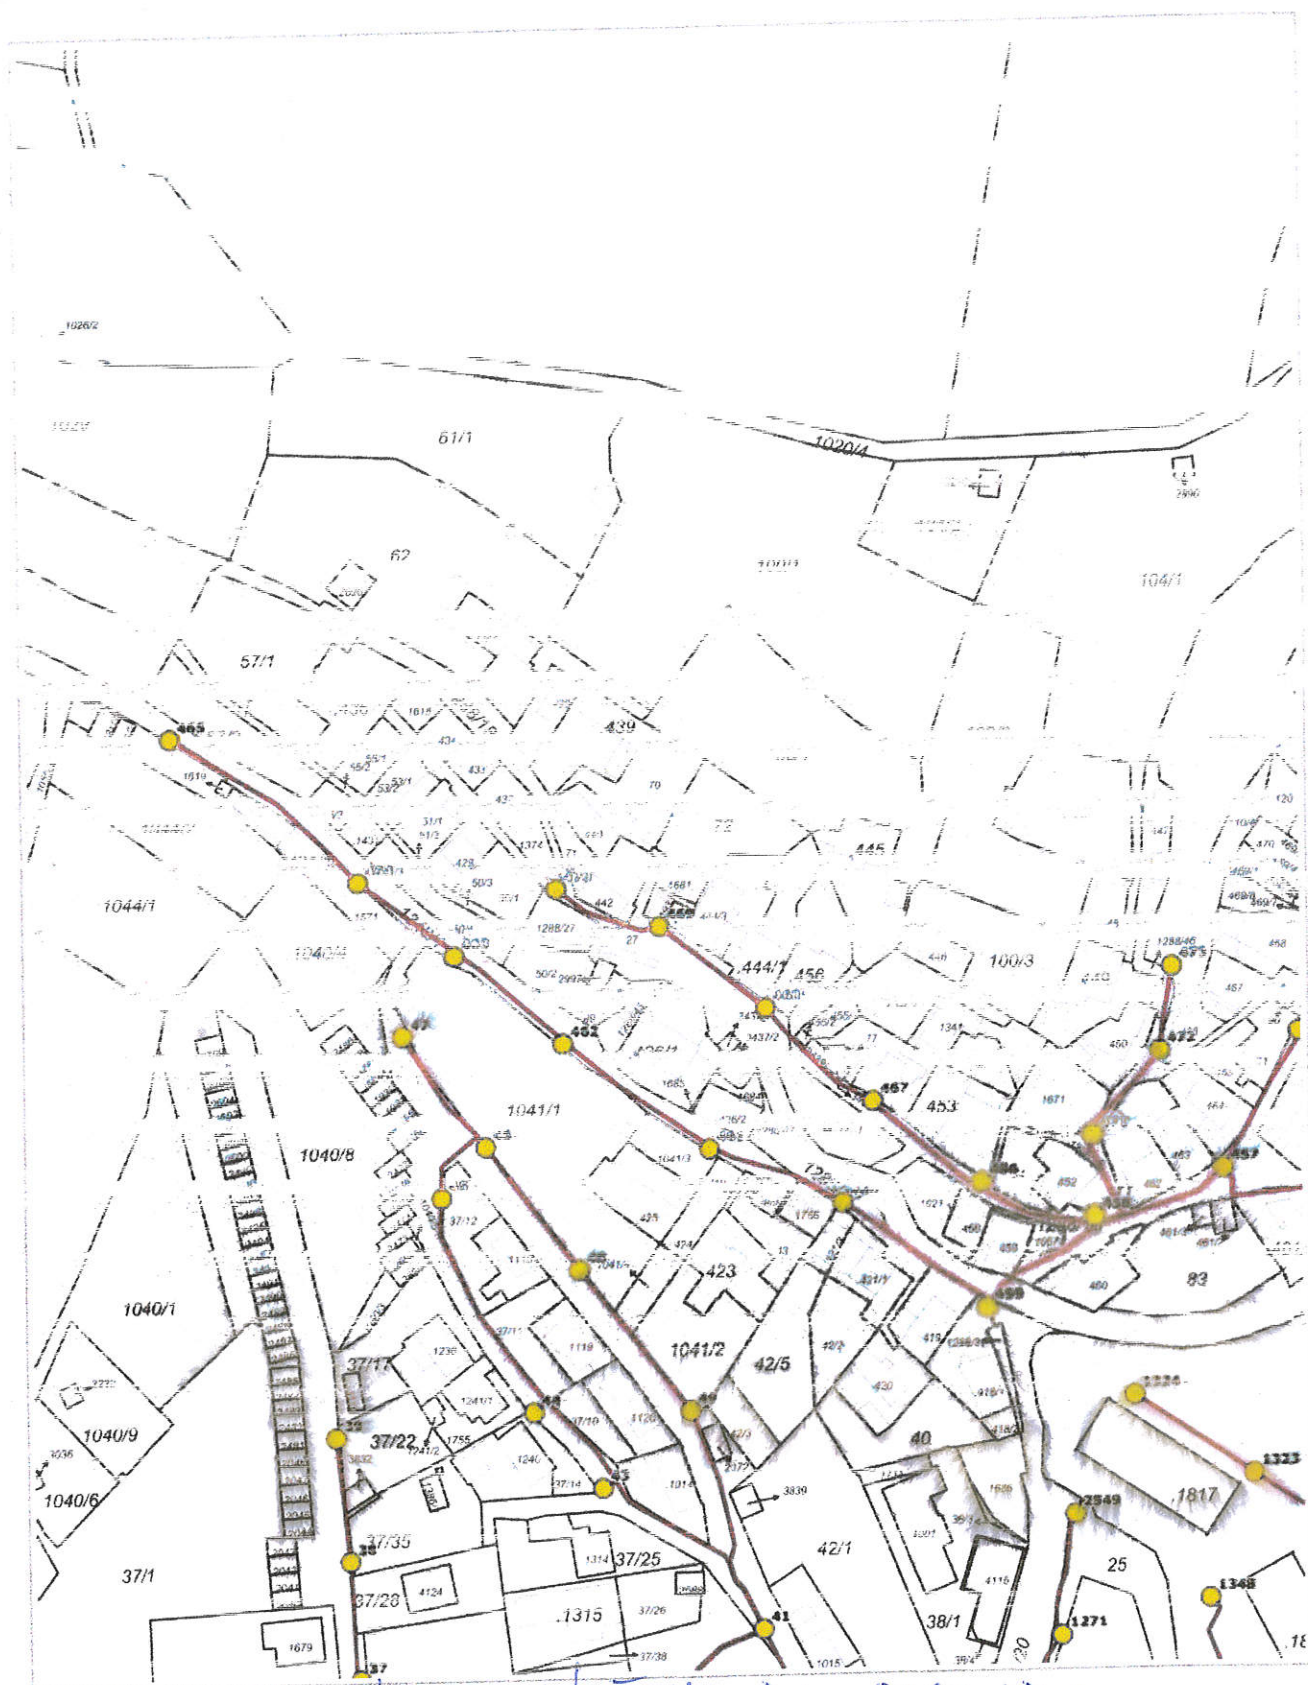

SAZKA PŘI VO DLE TAPOTY  
V NAŠI PRAVĚ.

1:1 500

© Původní OpenStreetMap, Ruční úprava a aktualizace: S. ČUŽK

Vytisknuto v mapovém řešení Spinbox společnosti © T-MAPY

*Handwritten signature*

**SLUŽBY MĚSTA**  
**ČESKÝ KRUMLOV s.r.o.**  
Domoradice 1, 381 01 Český Krumlov  
Tel.: 380 711 285, Tel./fax: 380 726 342  
DIČ: CZ25151321