


KATASTRÁLNÍ ÚZEMÍ
POVRCH ÚZEMÍ
PARCELNÍ ČÍSLO

Podélný profil vodovodu :

Řad 3

Měřítko : 1 : 300 / 1 : 100

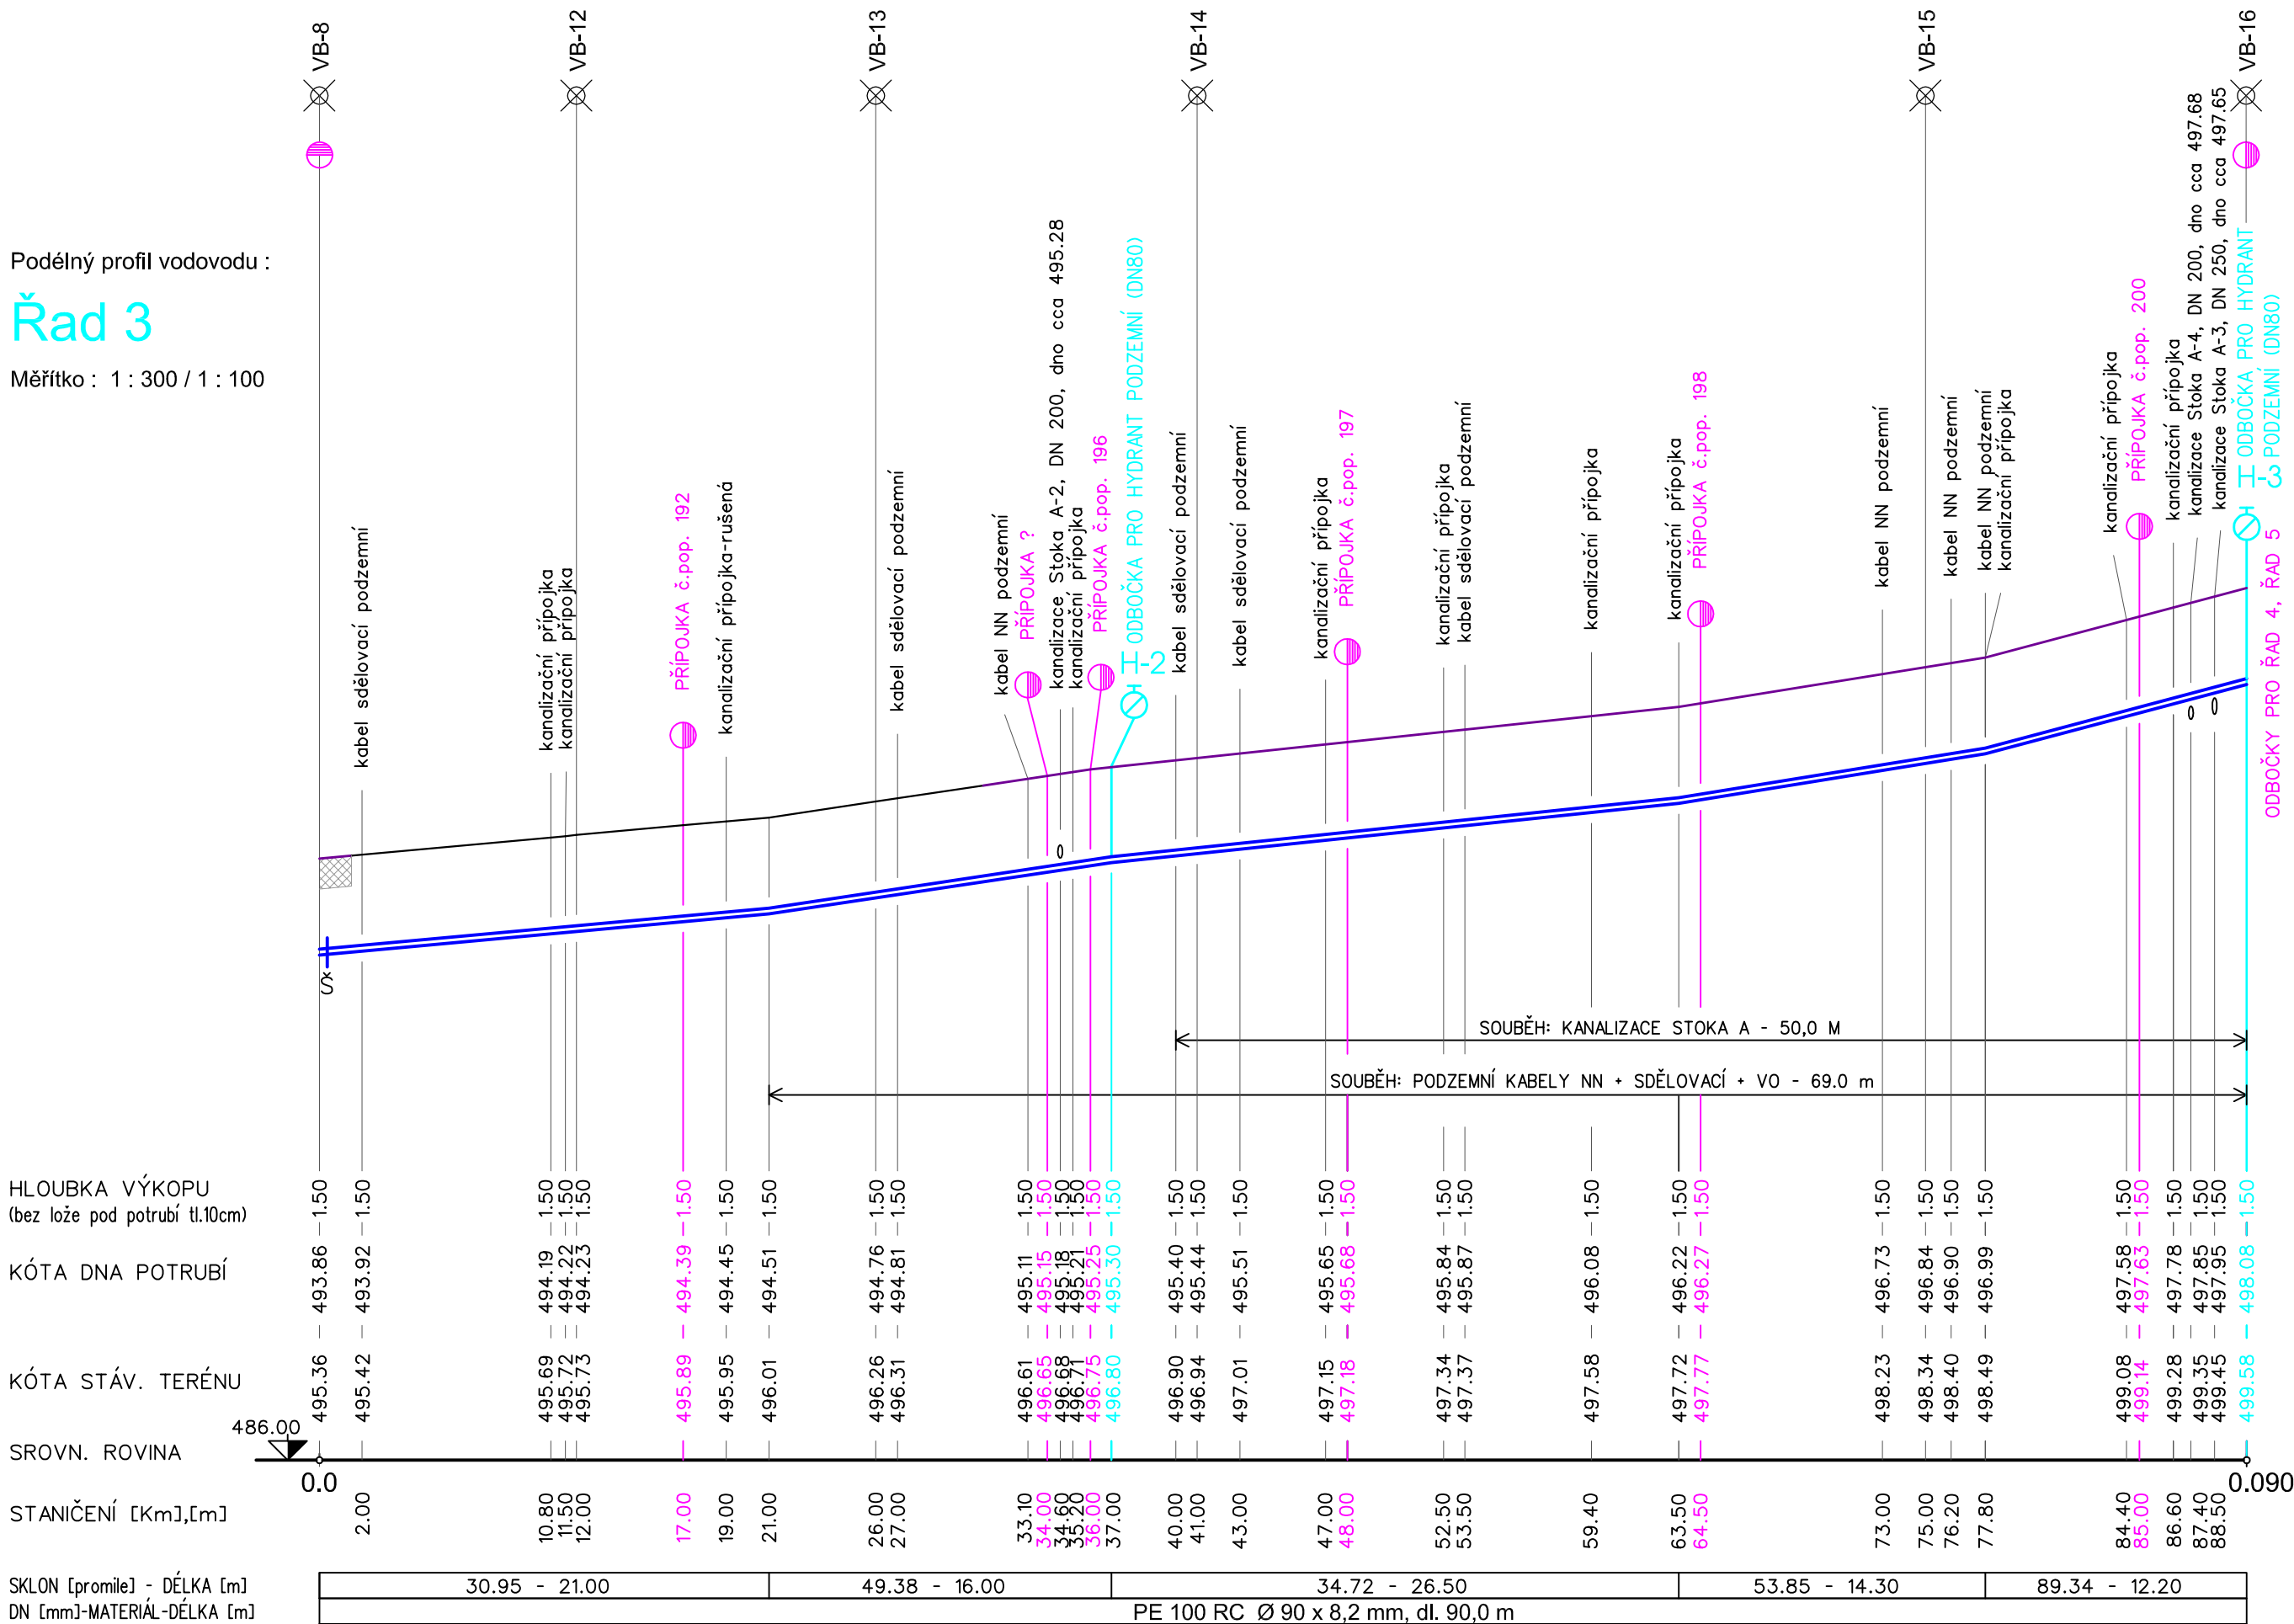

SO 03 - VODOVOD

Č.KRUMLOV, KRÁSNÉ ÚDOLÍ
- obnova kanalizace a vodovodu

Podélný profil vodovodu - Řad 3

Vypracoval : J.Sváček
Datum : 03.2021
Č.zakázky : 2-009-05-PS

Č.výkresu : D.06

UPOZORNĚNÍ :

Křížení a souběhy se stáv. sítěmi jsou pouze informativní.
Před zahájením výkopových prací sítě nutno vytýčit !

Staničení napojení přípojek je pouze orientační. Potrubí bude napojeno v místě uložení stávající přípoisky.