



PŮDORYS

S03 - TOALETY STŘECHA 1:50

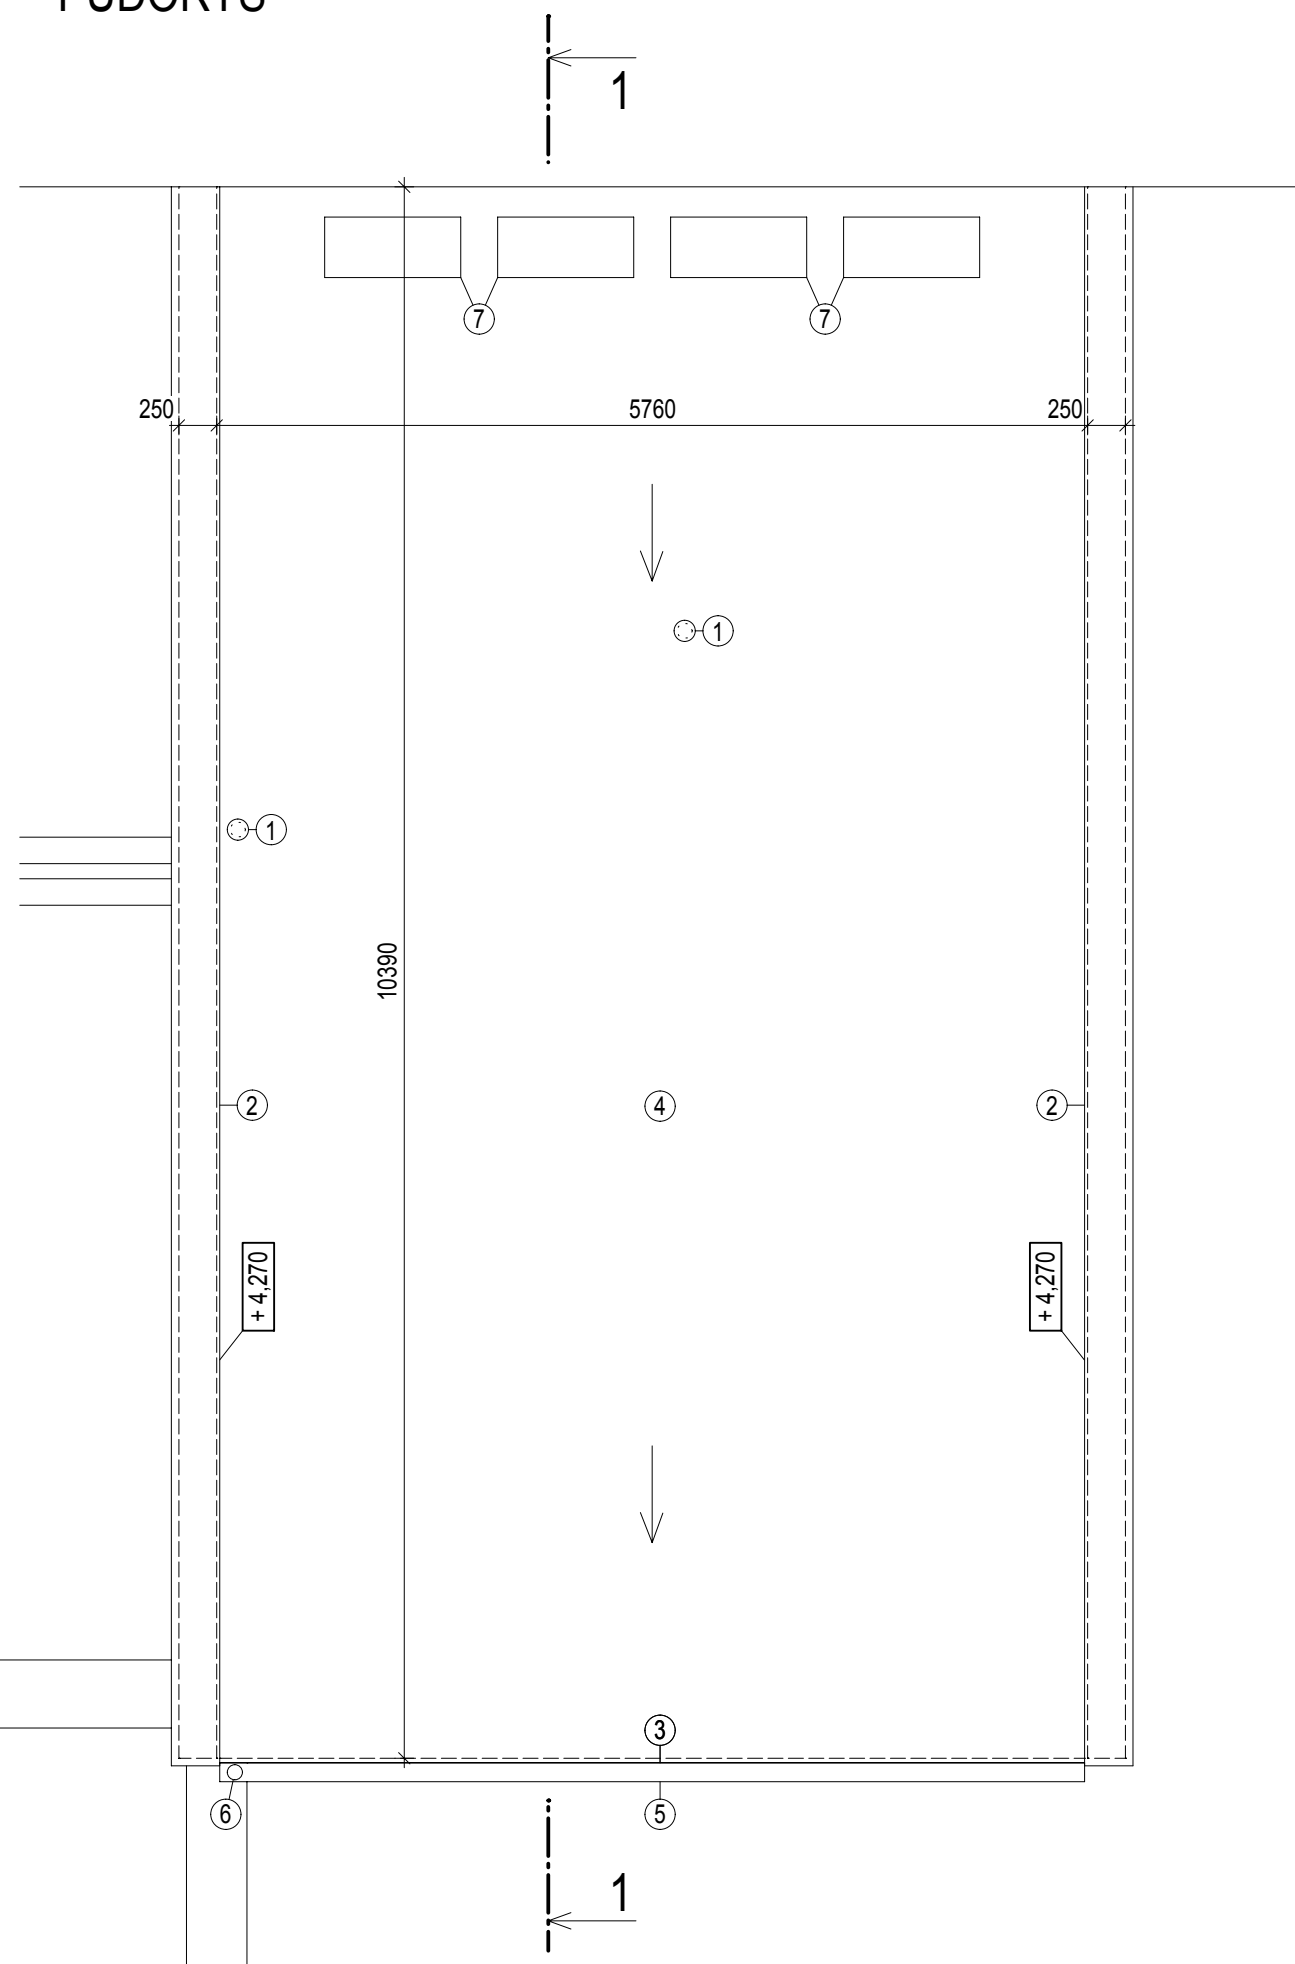

ŘEZ 1-1

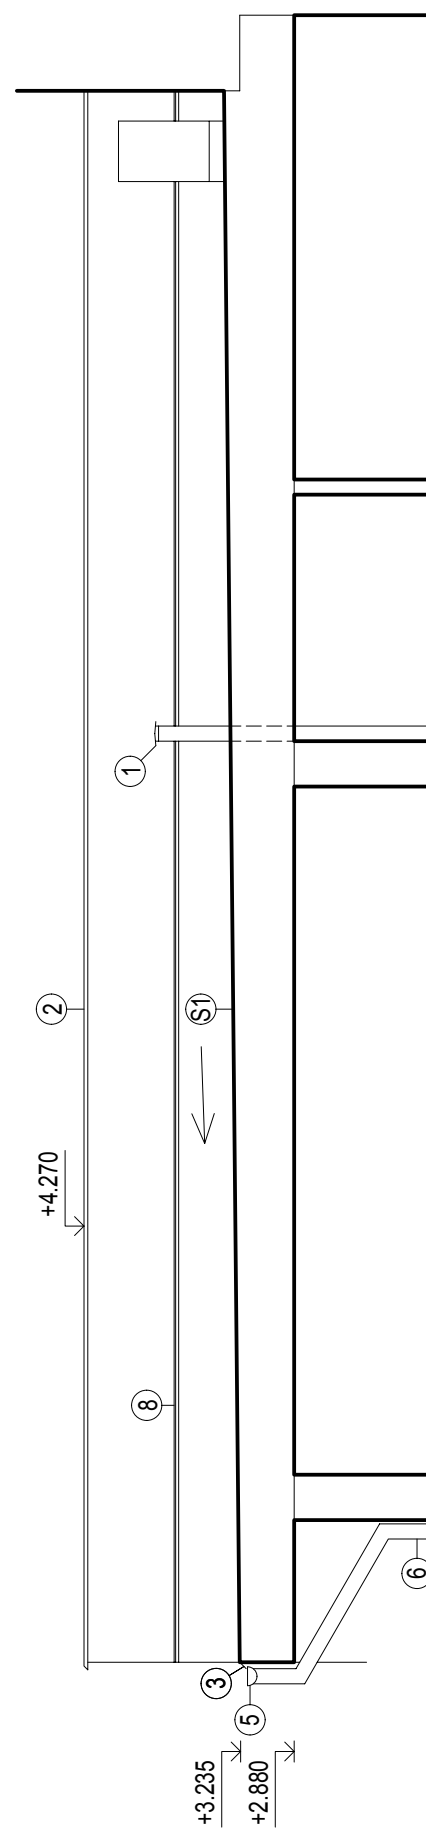

POZNÁMKY:

- ① ODVĚTRÁNÍ KANALIZACE DN 100 (PLAST)
- ② OPLECHOVÁNÍ ATIKY (POZINK)
- ③ OKAPNIČKA (POZINK)
- ④ STŘEŠNÍ KRYTINA - FOLIOVÁ HYDROIZOLACE
- ⑤ OKAPNÍ ŽLAB DN 125
- ⑥ DEŠŤOVÝ SVOD DN 100
- ⑦ STÁVAJÍCÍ KLIMATIZAČNÍ JEDNOTKY
- ⑧ PŘECHODOVÁ - KRYCÍ LIŠTA PRO HYDROIZOLACI



POZN. Č.1 - SKLON STŘEŠNÍHO PLÁŠTĚ BUDE ZACHOVÁN DLE STÁVAJÍCÍHO STAVU, DOJDE POUZE K VÝMĚNĚ HYDROIZOLAČNÍ VRSTVY

NÁVRH SKLADBY

- S1
 - HYDROIZOLACE
 - SEPARAČNÍ VRSTVA
 - STÁVAJÍCÍ SPÁDOVÁ VRSTVA
 - STÁVAJÍCÍ NOSNÁ KONSTRUKCE
- FOLIOVÁ HYDROIZOL. - DEKPLAN 76
FILTEK 300

POZN. - V PŘÍPADĚ VÝRAZNÉHO POŠKOZENÍ SPÁDOVÉ VRSTVY PO ODKRYTÍ STÁVAJÍCÍ HYDROIZOLACE BUDE NUTNO TUTO VRSTVU NEJDŘÍVE ZASANOVAŤ TAK ABY BYLO MOŽNÉ PROVĚST POKLÁDKU NOVÉ HYDROIZOLACE

POZN. - FOLIOVÁ HYDROIZOLACE BUDE MECHANICKY KOTVENA, PŘED SAMOTNOU MONTÁŽÍ JE NUTNO PROVĚST ODTRHOVOU ZKOUŠKU KOTEV

			
Zodpovedný projektant: Ing. Arch. Petr Wizner		Vypracoval / kreslil: Ing. Arch. Petr Wizner; Ing. Jiří Fazekas; Ing. Arch. Arnost Janko	
Kraj: JIHOČESKÝ		Město: Český Krumlov	
Investor / zadavatel: Město Český Krumlov, nám. Svornosti 1, Český Krumlov 381 01			
Císlo objektu: S03	Název akce: ÚPRAVA OKOLÍ HORNOBRANSKÉHO RYBNÍKA ETAPA I.		Počet formátů x A4
Stupeň dokumentace: DOKUMENTACE PRO PROVEDENÍ STAVBY			Datum 03/2014
Obsah: TOALETY STŘECHA - 1:50			Císlo zakázky 01/PW/14
			Císlo přílohy 8