


KATASTRÁLNÍ ÚZEMÍ
POVRCH ÚZEMÍ
PARCELNÍ ČÍSLO

K.Ú. ČESKÝ KRUMLOV	
komunikace - živice	
1288/17	1342/1

Podélný profil vodovodu :

Řad 1

Měřítko : 1 : 350 / 1 : 100

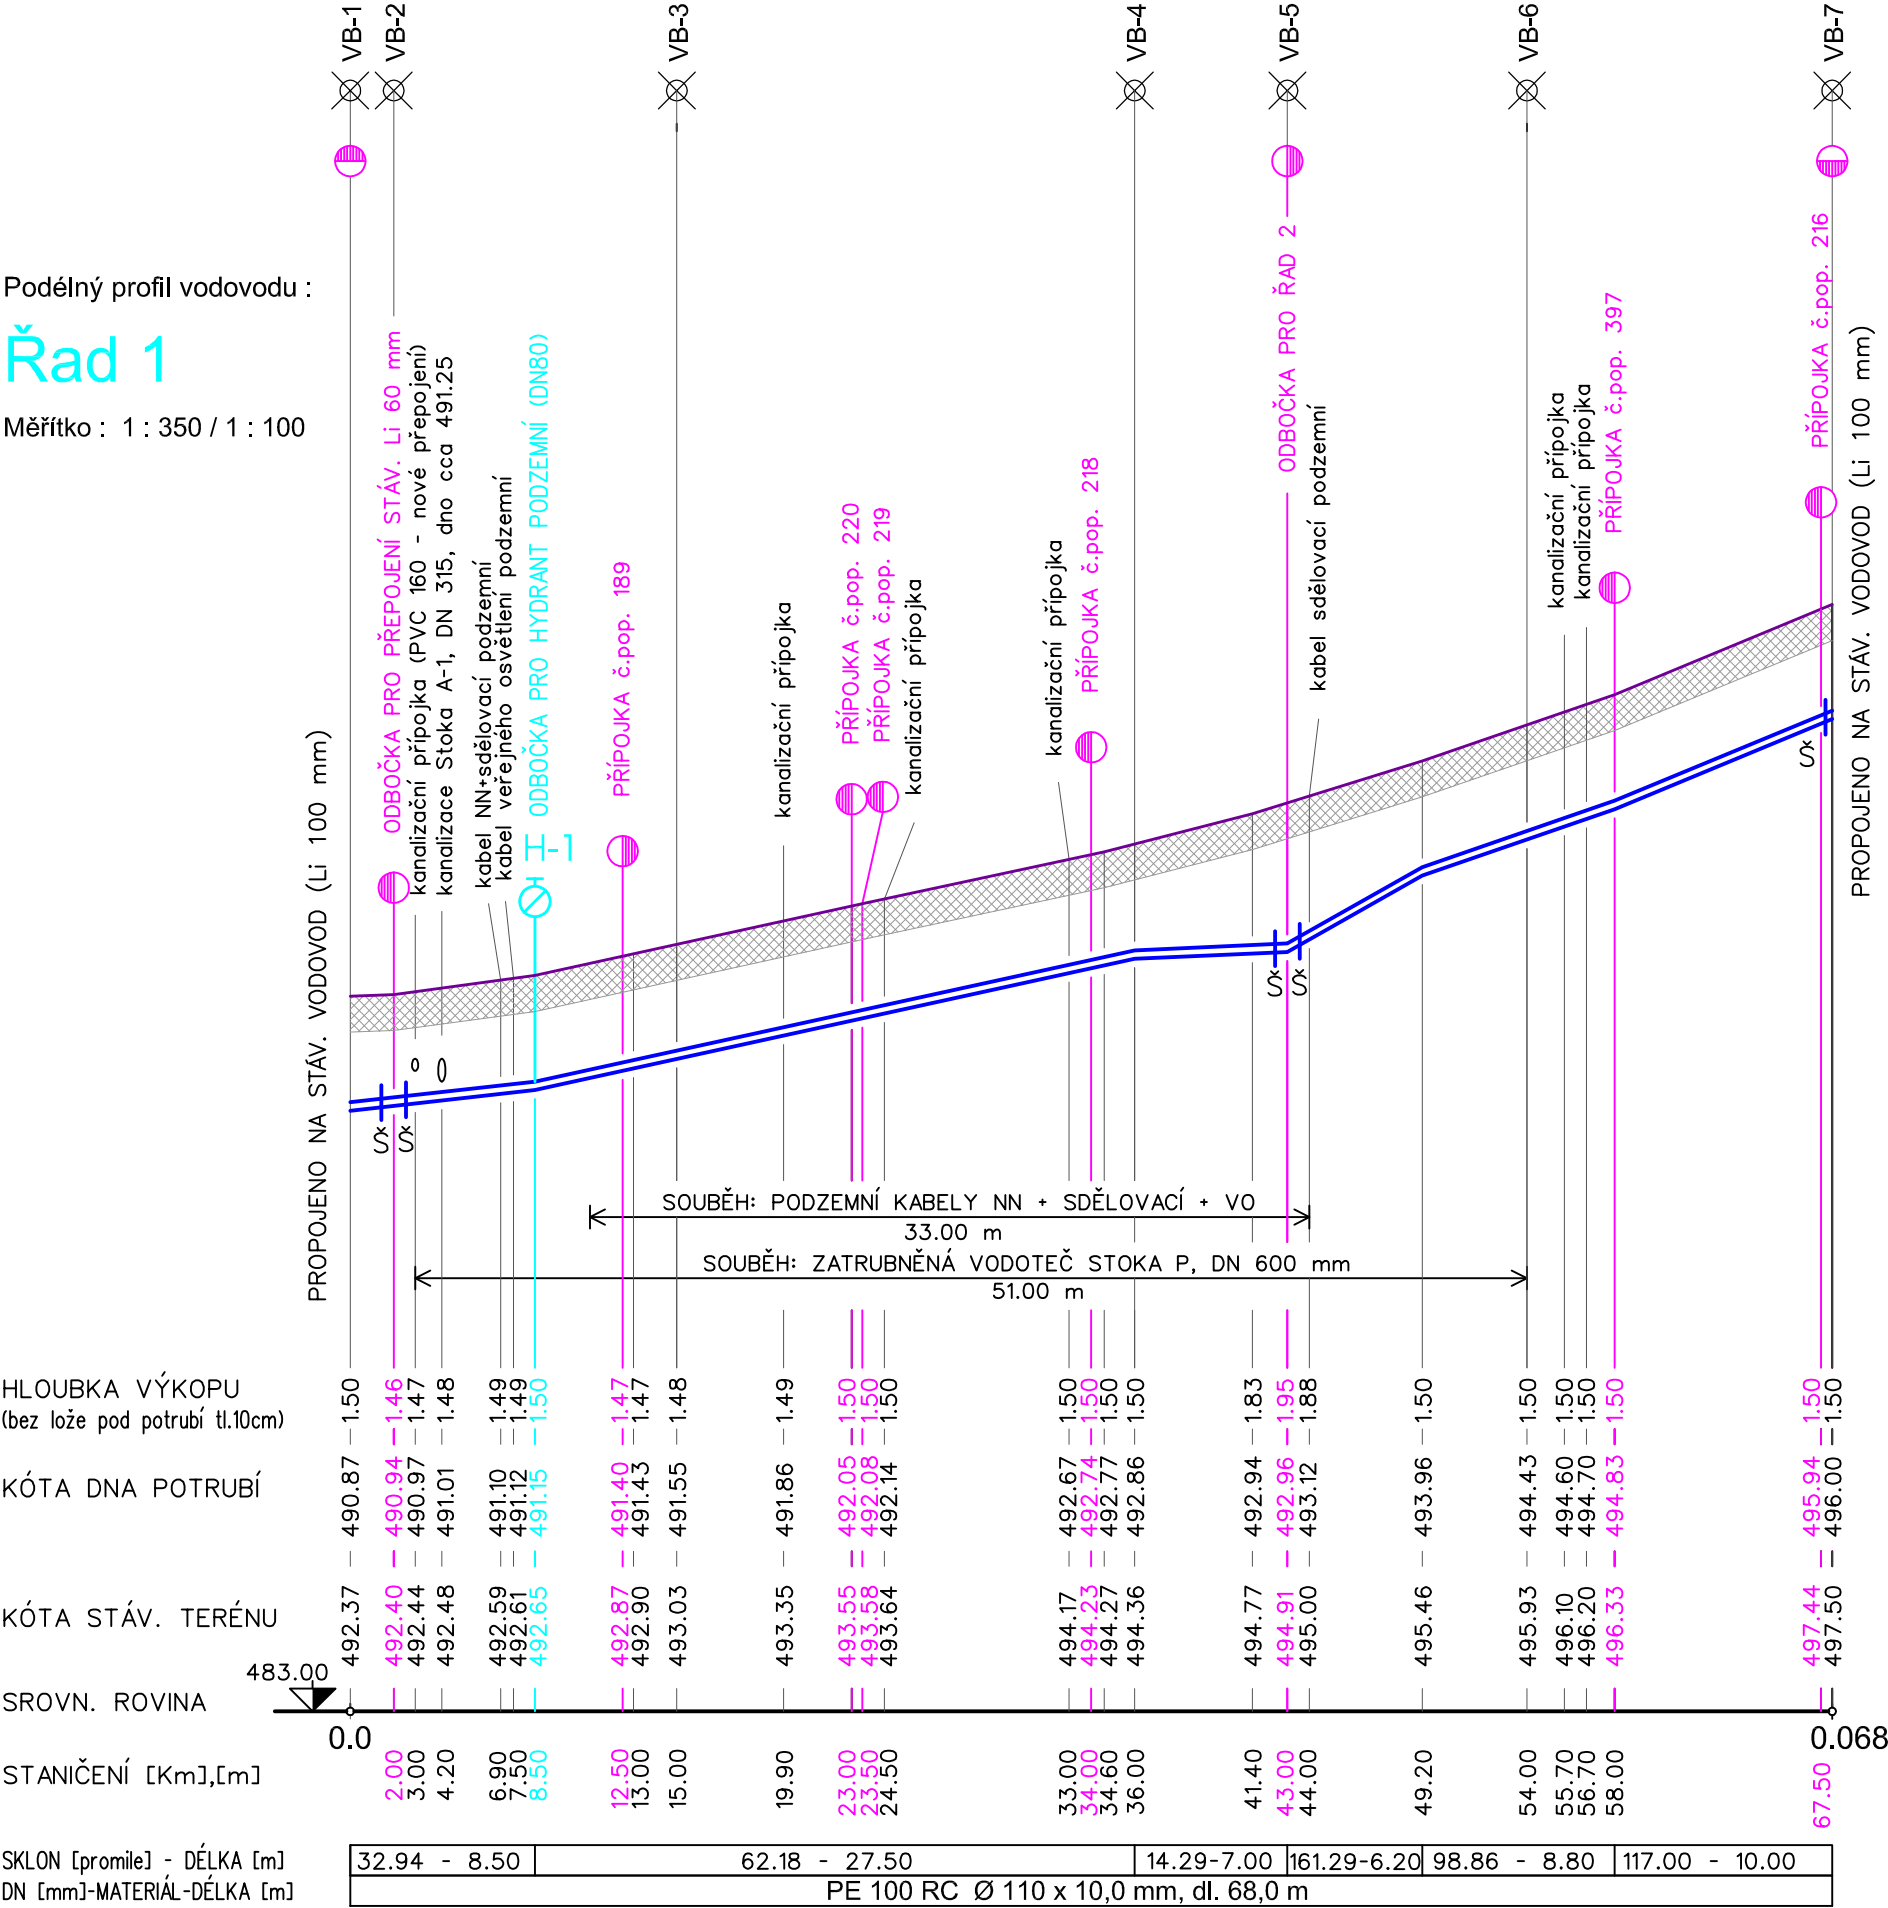


K.Ú. ČESKÝ KRUMLOV	
cesta nezpevněná	
1288/27	1288/18

Podélný profil vodovodu :

Řad 4

Měřítko : 1 : 500 / 1 : 100

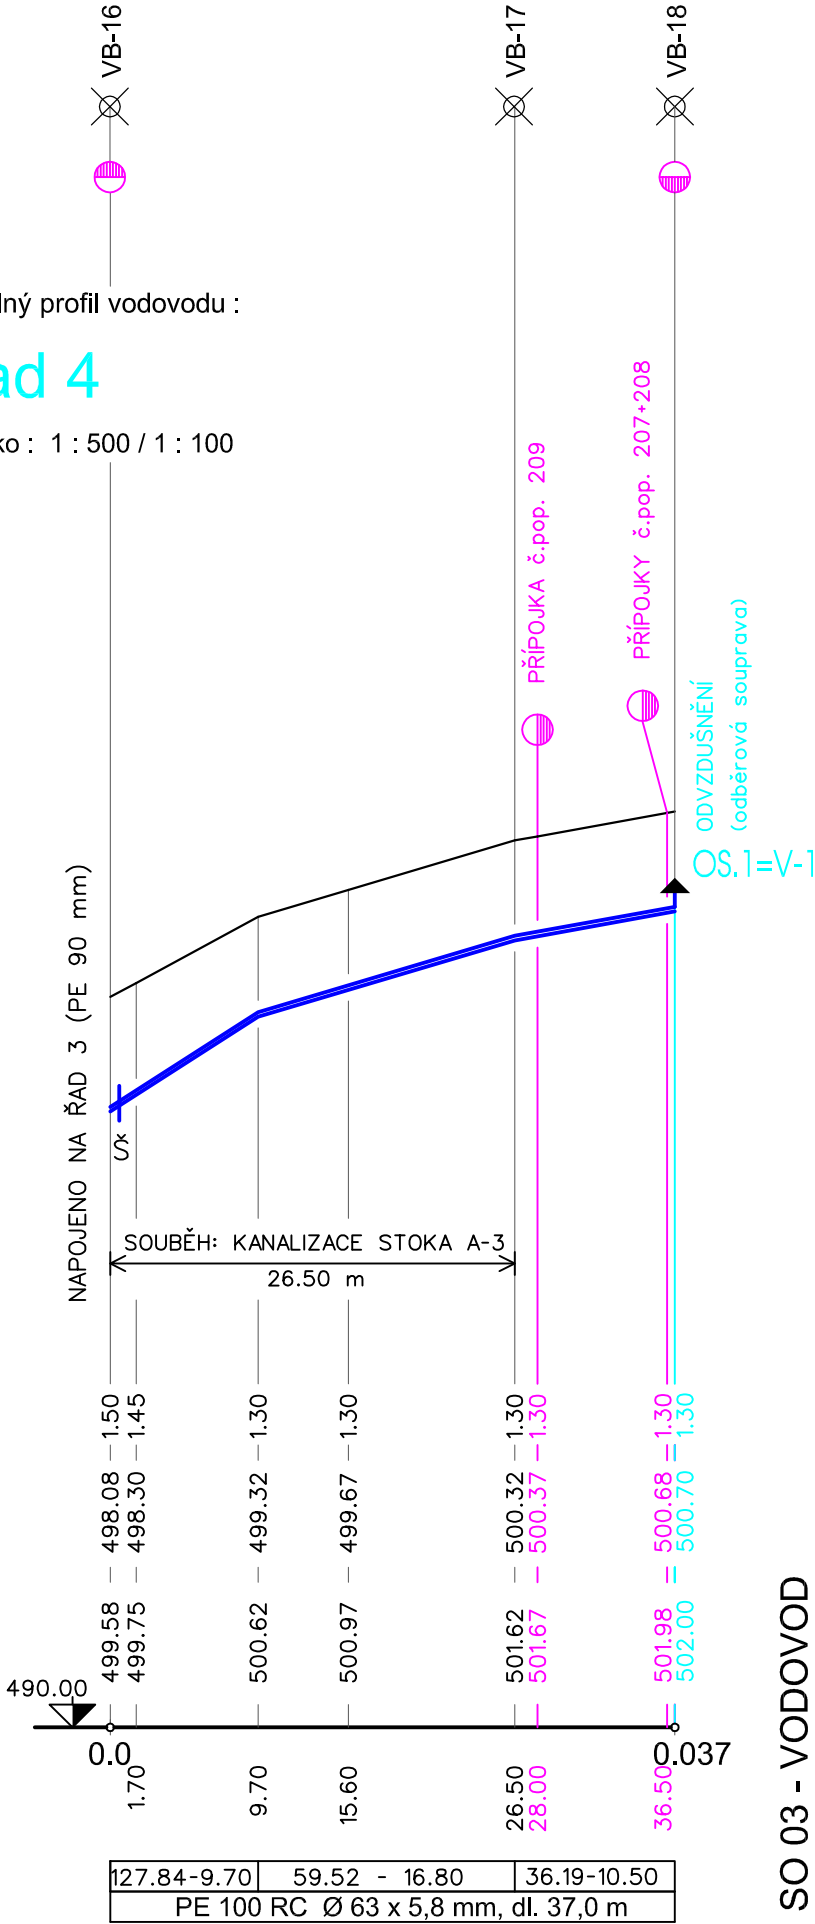

SO 03 - VODOVOD

UPOZORNĚNÍ :
Křížení a souběhy se stáv. sítěmi jsou pouze informativní.
Před zahájením výkopových prací sítě nutno vytýčit !
Staničení napojení přípojek je pouze orientační. Potrubí
bude napojeno v místě uložení stávající přípojky.

Stavba :	Č.KRUMLOV, KRÁSNÉ ÚDOLÍ		
	- obnova kanalizace a vodovodu		
Název výkresu :	Podélný profil vodovodu - Řad 1 a Řad 4		
	Vypracoval : J.Sváček Datum : 03.2021 Č.zakázky : 2-009-05-PS	Č.výkresu : D.04	