



PŮDORYS STŘECHY  
1:50

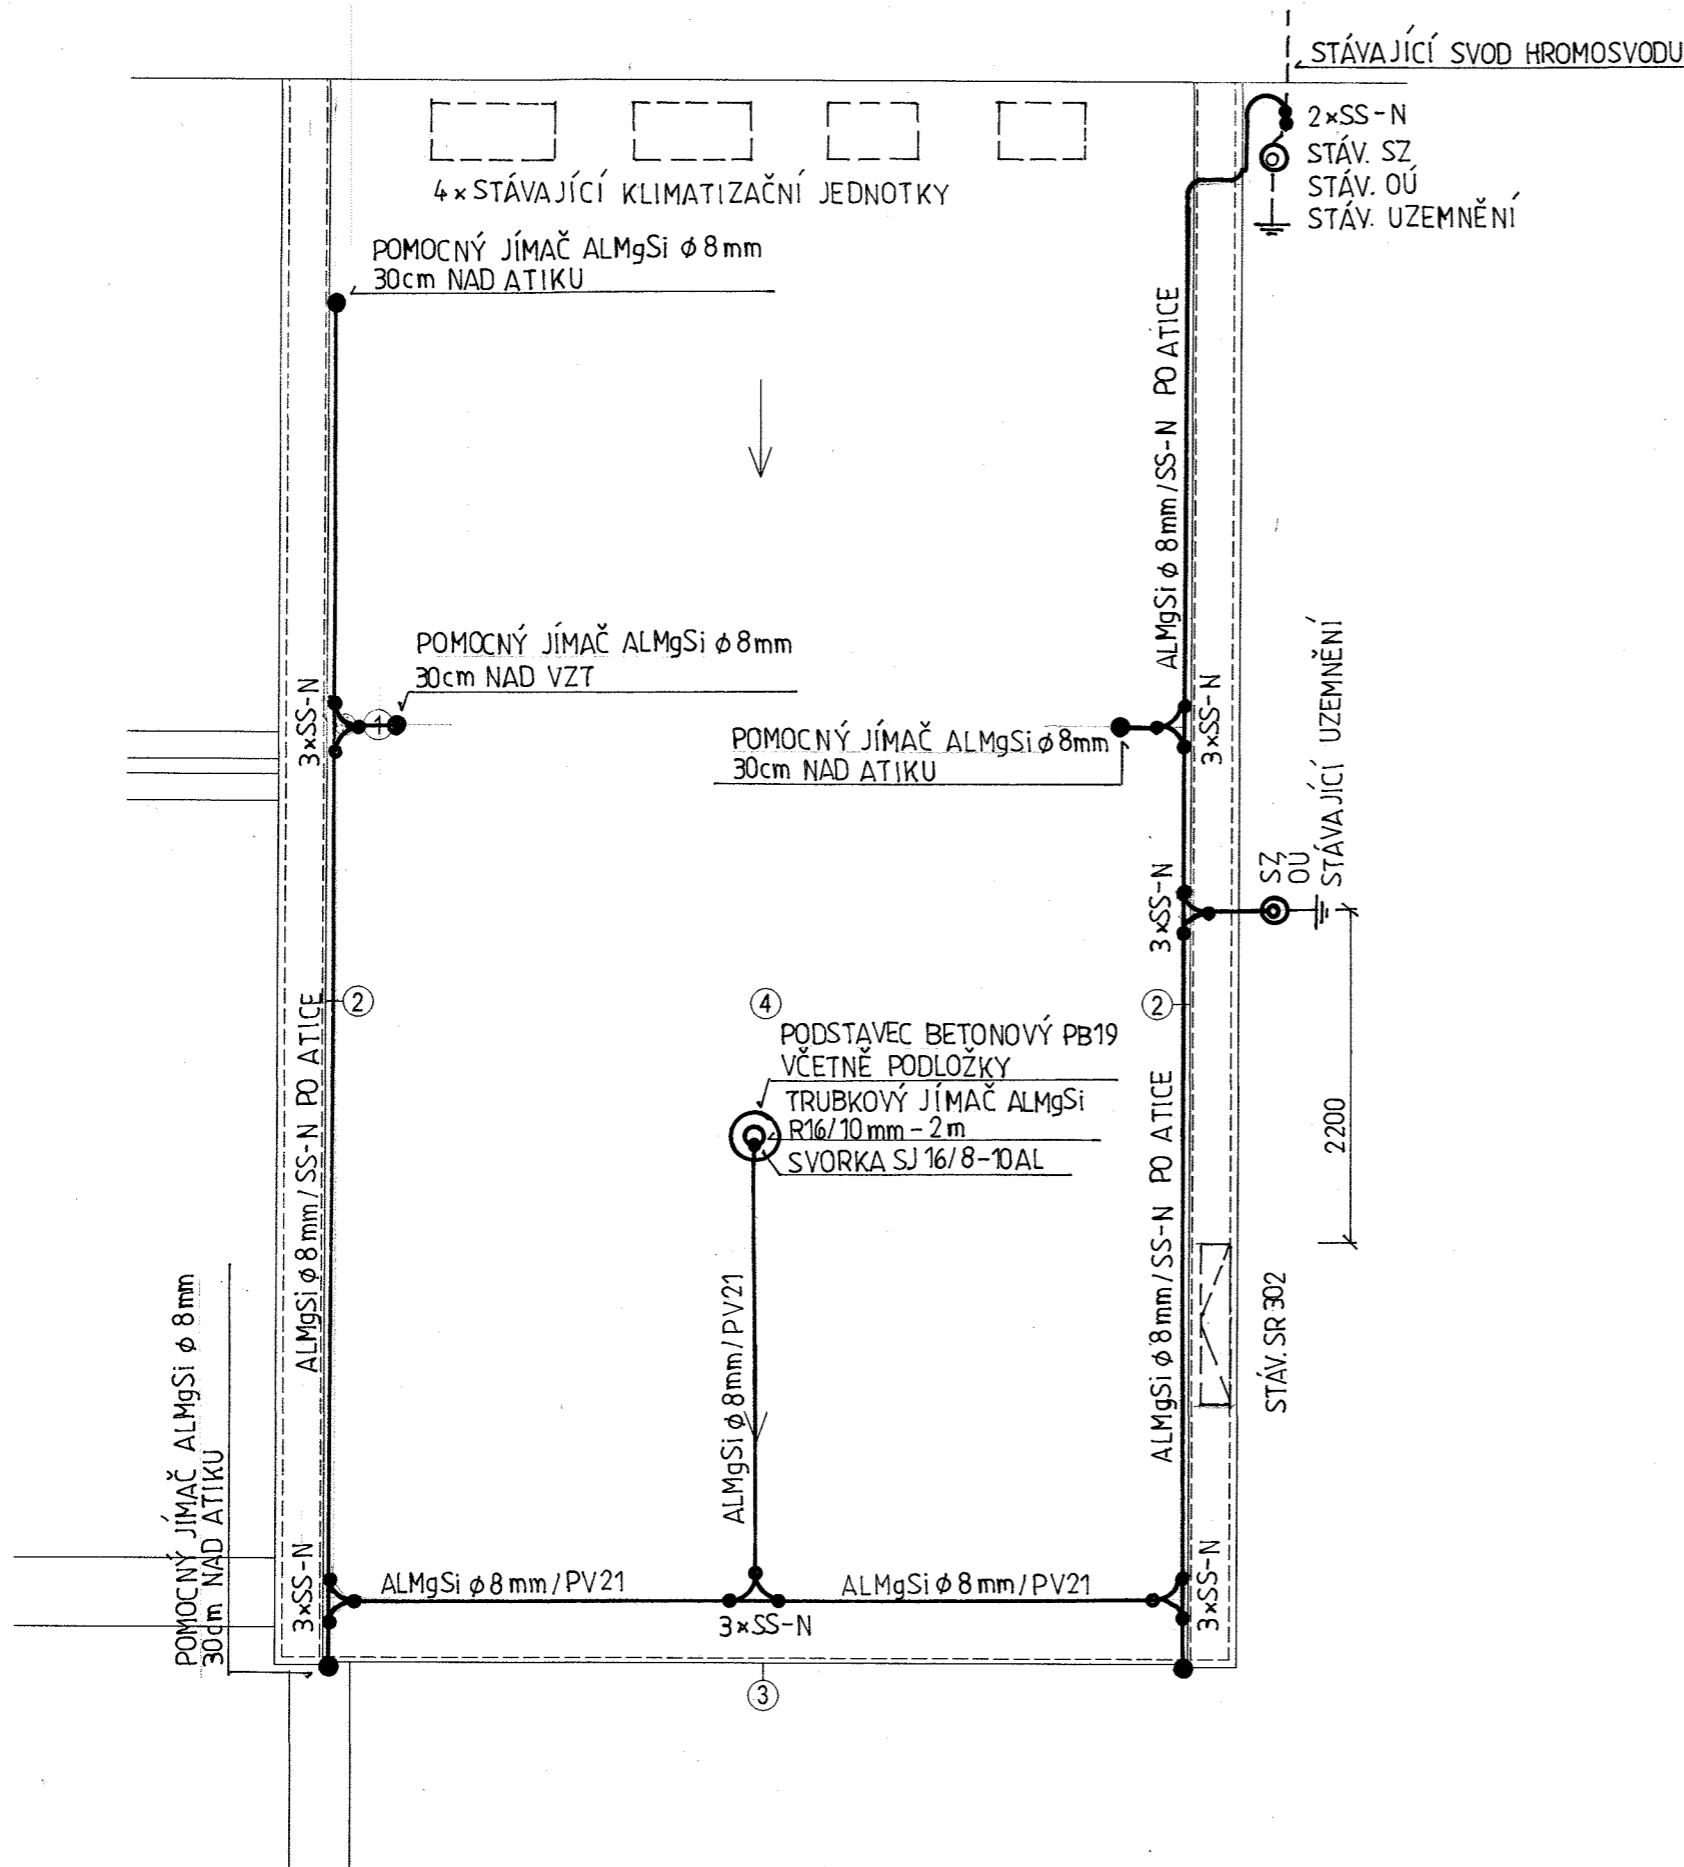

POZNÁMKY:

- ① ODVĚTRÁNÍ KANALIZACE DN 100 (PLAST)
  - ② OPLECHOVÁNÍ ATIKY (POZINK)
  - ③ OKAPNIČKA (POZINK)
  - ④ STŘEŠNÍ KRYTINA  
ASFALTOVÝ MODIFIKOVANÝ PÁS S POVRCHOVOU ÚPRAVOU
- POZN. Č.1 - SKLON STŘEŠNÍHO PLÁSTĚ BUDE ZACHOVÁN DLE STÁVAJÍCÍHO STAVU, DOJDE POUZE K VÝMĚNĚ HYDROIZOLAČNÍHO ASFALTOVÉHO PÁSU

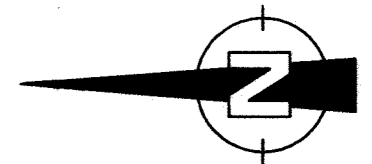

<b>WIZNER AA</b> Architektonický atelier Zodpovědný projektant: František Kysela Kraj: JIHOČESKÝ Investor / zadavatel: Město Český Krumlov, nám. Svornosti 1, Český Krumlov 381 01		Vypracoval / kreslil: František Kysela Město: Český Krumlov	
		Počet formátu: X A4 Datum: 03/2014 Císlo zakázky: 01/PW/14 Císlo přílohy: Císlo pare:	
Císlo objektu: - Název akce: <b>ÚPRAVA OKOLÍ HORNOBRANSKÉHO RYBNÍKA Český Krumlov</b>		Císlo přílohy: Císlo pare:	
Stupeň dokumentace: DOKUMENTACE PRO PROVEDENÍ STAVBY		Obsah: S03.1 - TOALETY HROMOSVOD	
		D1.4 - 4.6	