

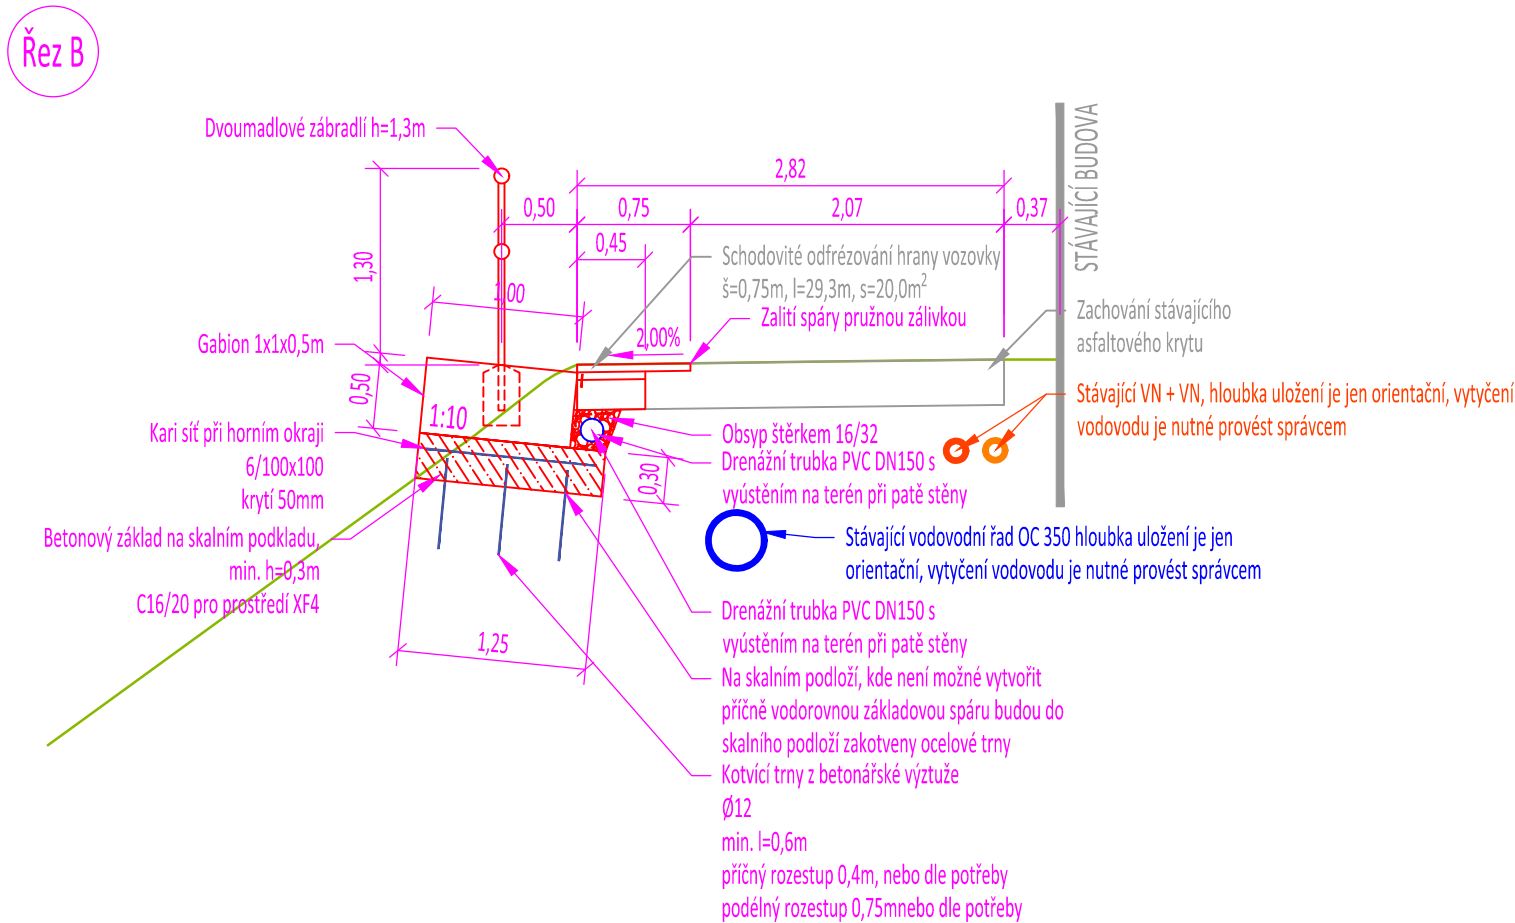


1 OPRAVA STEZKY - ASFALT katalogové číslo dle TP 170 - D2-N-3-VI-PII

ASFALTOVÝ BETON	ACO 11	50 mm	ČSN 736121
spojovací postřik (0,25 kg/m²)			ČSN 736129, TKP kap.26
ASFALTOVÝ RECYKLÁT	R-MAT	50 mm	ČSN 736129, TKP kap.26
infiltrační postřik (0,40 kg/m²)			
ŠDb minimálně	E _{def,2} = 60 MPa		
ŠTĚRKODRŤ, TŘÍDA B	ŠDb (0/63)	min.	200 mm ČSN 736126
Zemní pláň minimálně	E _{def,2} = 30 MPa		
Celkem		min.	300 mm

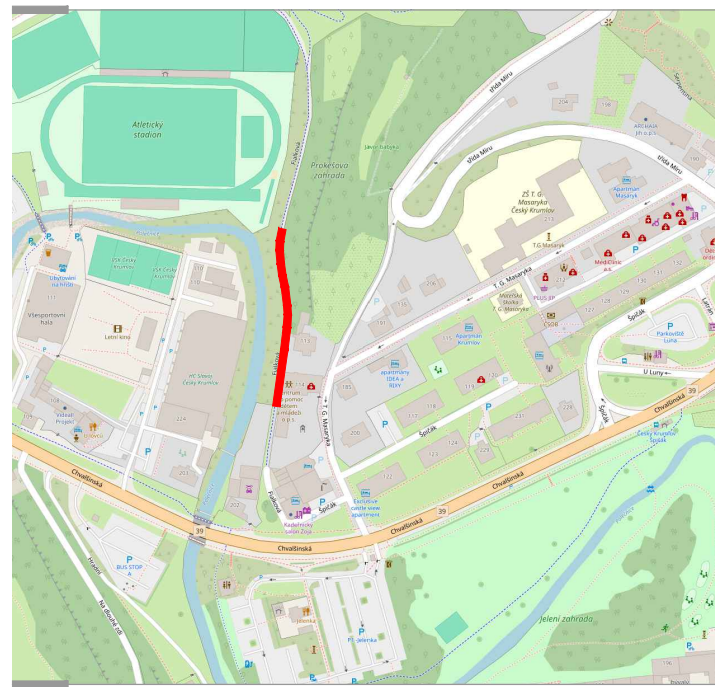

Vzorové ocelové zábradlí

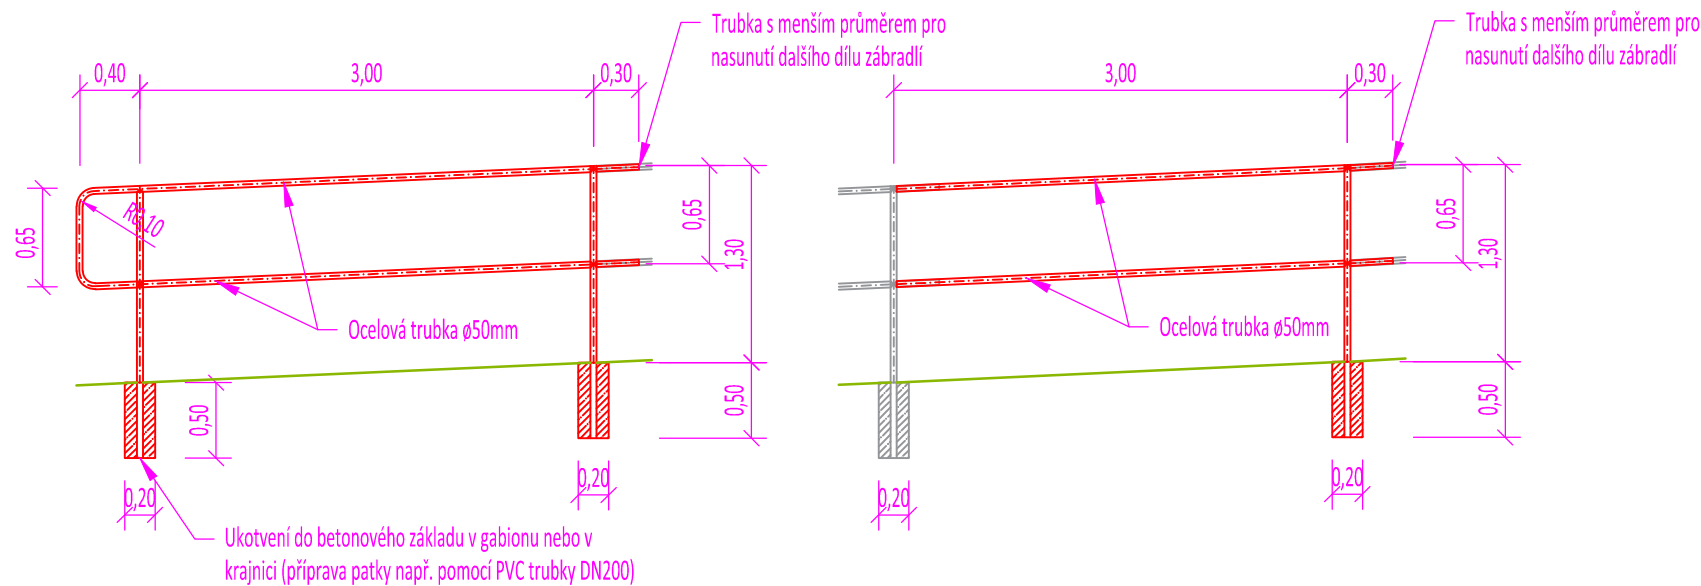

REVIZE:

GENERÁLNÍ PROJEKTANT:



Zenkl CB, spol. s r.o.

Jírovцова 2, 370 01, České Budějovice,
IČ: 28131339 DIČ: CZ28131339
E:zenkl@zenklcb.cz T:+420 386 360 807

INVESTOR:

Město Český Krumlov
náměstí Svornosti 1, 381 01 Český Krumlov
IČ: 00245836, DIČ: CZ 00245836
E: posta@ckrumlov.cz
T: +420 380 766 111

AKCE:

Oprava havarijního stavu v ul. Fialková

ČÁST:

SO 101 - Komunikace a zpevněné plochy

VÝKRES:

D.01 - Vzorové řezy

OBJEDNATEL:	Město Český Krumlov
STUPEŇ DOKUMENTACE:	ZDS
VYPRACOVAL:	Jakub Kerouš
DATUM:	01/2024
Č. ZAKÁZKY:	20 075
MĚŘÍTKO:	1:50
Č. VÝKRESU:	Č. PARÉ: